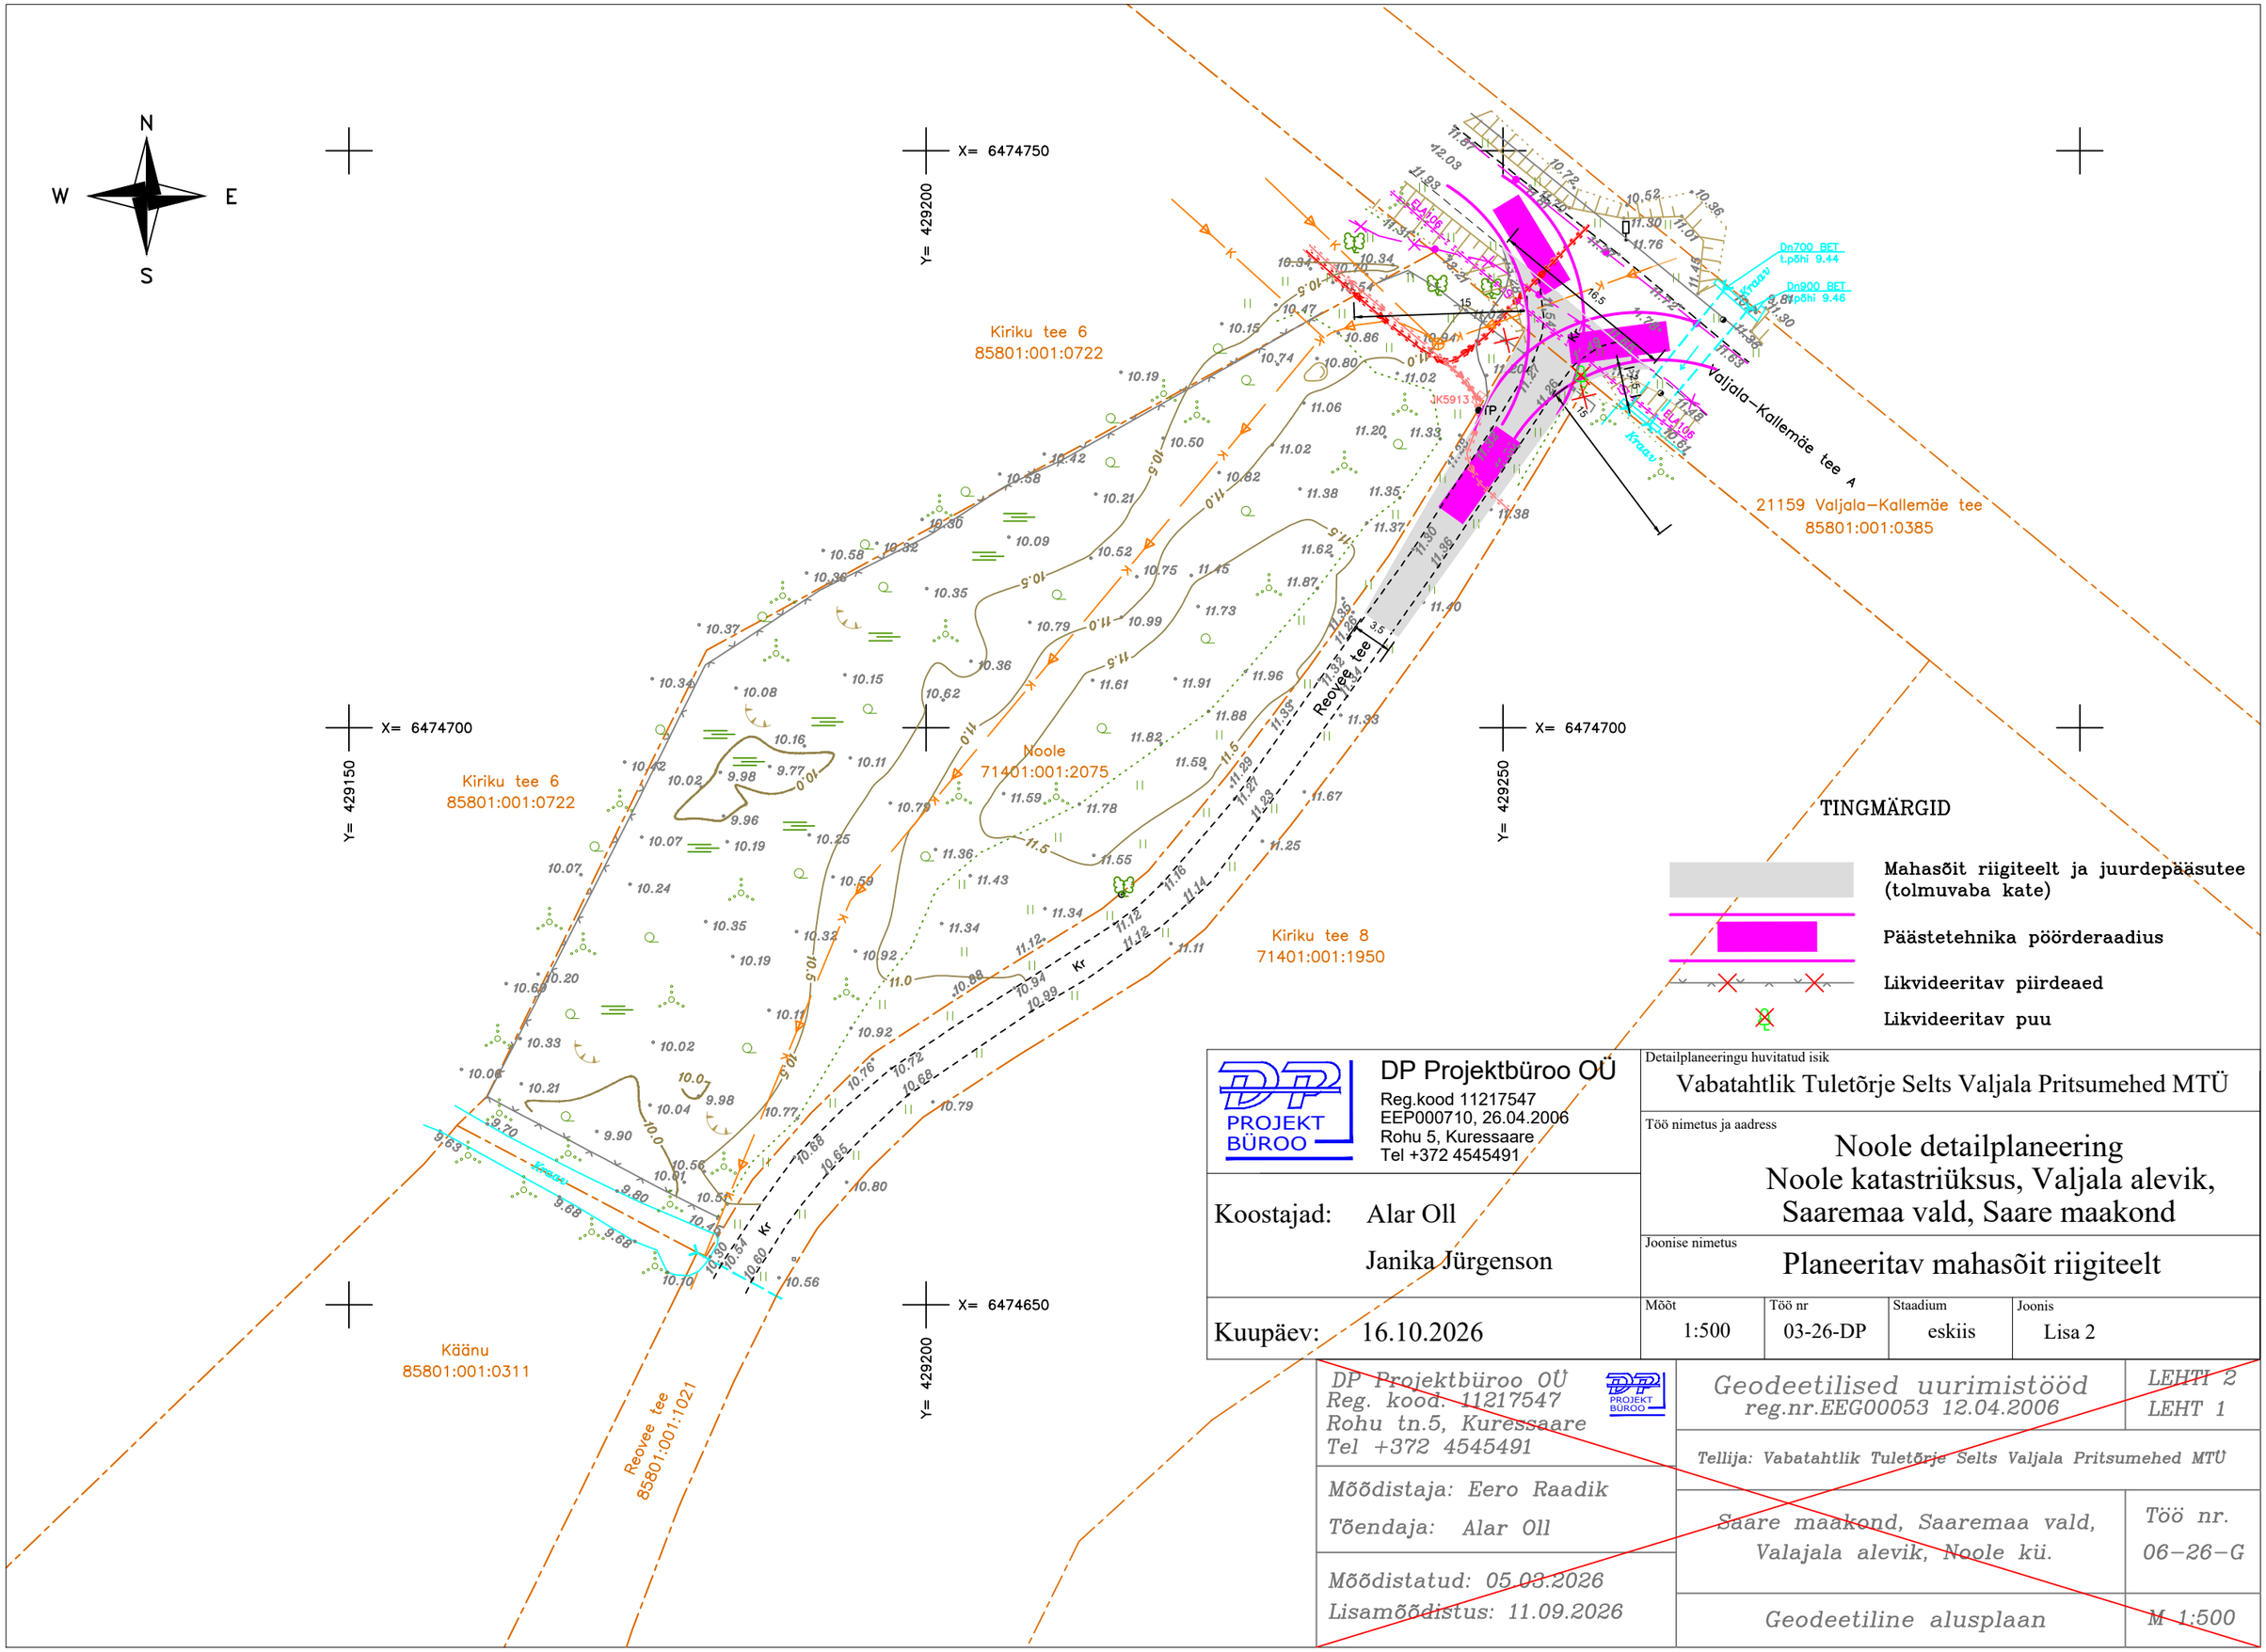


DP Projektbüroo OÜ
Reg.kood 11217547
EEP000710, 26.04.2006
Rohu 5, Kuressaare
Tel +372 4545491

Koostajad: Alar Oll
Janika Jürgenson

Kuupäev: 16.10.2026

Detailplaneeringu huvitatud isik
Vabatahtlik Tuletõrje Selts Valjala Pritsumehed MTÜ

Töö nimetus ja aadress
Noole detailplaneering
Noole katastriüksus, Valjala alevik, Saaremaa vald, Saare maakond

Joonise nimetus
Planeeritav mahasõit riigiteelt

Mõõt	Töö nr	Staadium	Joonis
1:500	03-26-DP	eskiis	Lisa 2

DP Projektbüroo OÜ
Reg. kood. 11217547
Rohu tn.5, Kuressaare
Tel +372 4545491

Mõõdistaja: Eero Raadik
Tõendaja: Alar Oll

Mõõdistatud: 05.03.2026
Lisamõõdistus: 11.09.2026

Geodeetilised uurimistööd
reg.nr.EEG00053 12.04.2006

LEHTI 2
LEHT 1

Tellija: Vabatahtlik Tuletõrje Selts Valjala Pritsumehed MTÜ

Saare maakond, Saaremaa vald, Valajala alevik, Noole kü.

Töö nr.
06–26–G

Geodeetiline alusplaan

M 1:500