



KINNISTU(TE) ANDMED

Positsiooni nr	L3-24_s
Katastrüksuse tunnus	46801:002:0133
Katastrüksuse nimi	Raja
Olev katastrüksuse pindala, m ²	5,24 ha
Äralõike pindala, m ²	528 m ² (servituut)
omanik	OMANIKU / OMANIKE ANDMED
Kontaktandmed	Arkadi Sadonski
omanik	OMANIKU / OMANIKE SEISUKOHT
nimi / allkiri / kuupäev	<i>Arkadi Sadonski</i> <i>ASad</i>

Ranno Talvika 05.07.2019



POS. L3-24_s
528 m²

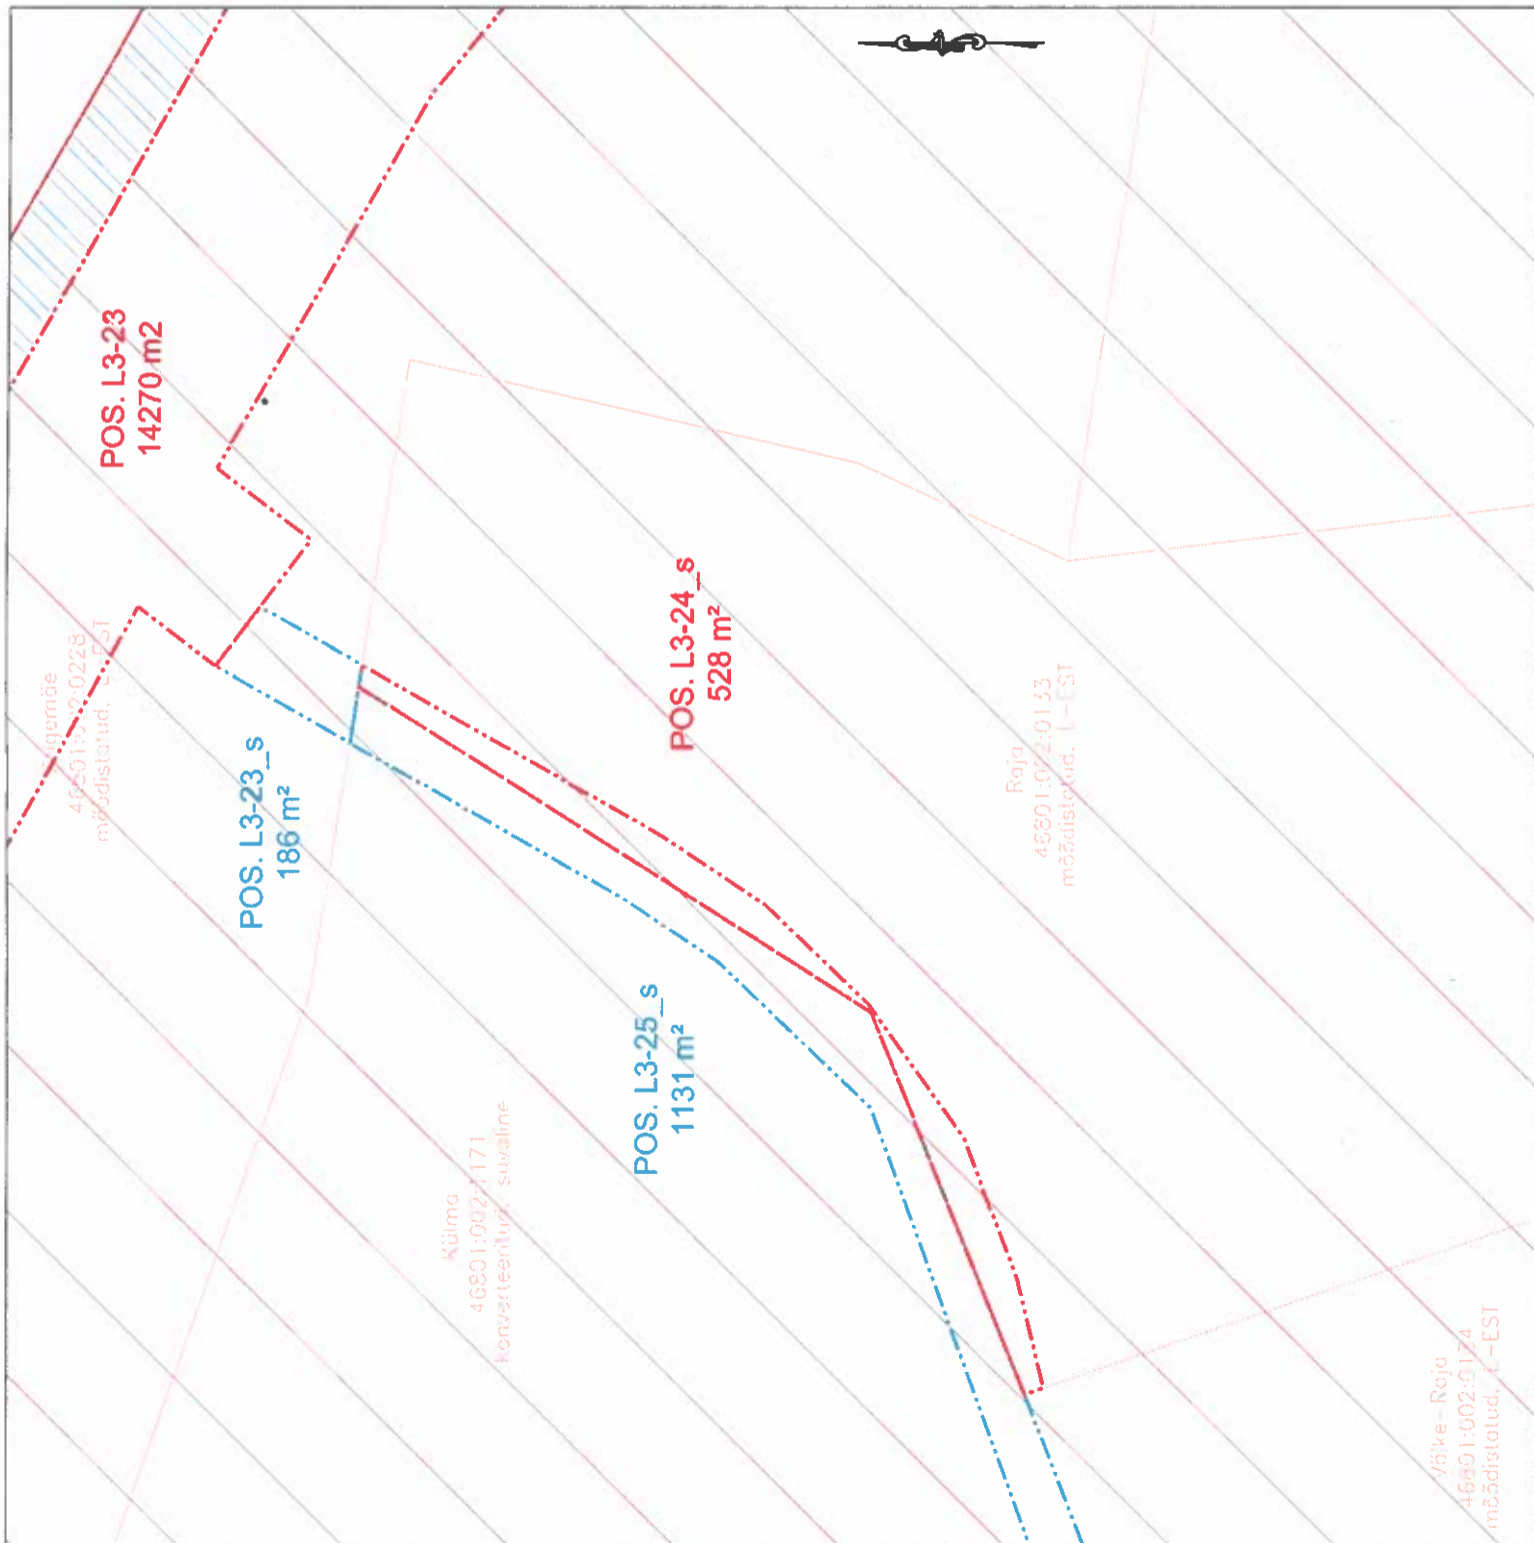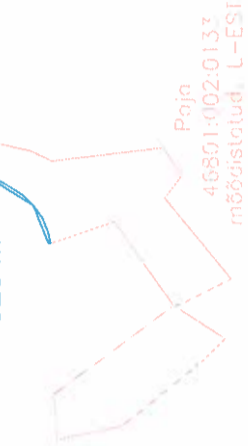

Raja
46801:002:0133
määrustatud, L-EST

Külmä
46801:002:1171
konverteeritud, suvaline

garnäe
46801:002:0228
määrustatud, L-EST

TINGMÄRGID:

- KATASTRÜKSUSE PIIR
- VENE FÖDERATSIOONIGA VAHETATAVAD MAAD
- ERAOMANIKULE KUULUV MÜ
- PIIRAJATISELE RESERVEERITUD MÜ
- RIIGILE VÕI RIIGI ÄRIHINGULE KUULUV MÜ
- PLANEERITAV KRUNDIJAOTUSPIIR (SERVITUUT)

Koordinaadid: L-EST '97 SUSTEEMIS	Kõrgused: BAL TI SUSTEEMIS	Geodeetiline alusplaan: AS Nordecon, töö nr 2015-24
TELLUJA	POLITSEI- JA PIIRIVALVEAMET	
PROJEKTANTID	KAGUPIIRI MAISMAAOSA PROJEKT	
ERIKOJA PROJEKTANTID	PATRULLTEE & ASENDIPLAAN	
OBJEKT / ASUKOHT / ADDRESS	LOIK 3, PIIRIPOST NR 43-109	
MOONISE NIMI	Mokra küla, Setomaa vald, Võru maakond	
MOONIS	KRUNDIJAOTUSKAVA, Raja mü	MOONITAJA 1-1000
MOONISE NR		STAPIDUM
MOONISE NR		PP
Koostatud / trükitud:	07.2019	L3-KRUNDIJAOTUSKAVA-24_s
		P-04-2015