

ISIKLIKU KASUTUSÕIGUSE SEADMISE ALA PLAAN


49301:002:0174

25196 Mehka-Saru tee 3,094 km

Saru küla, Rõuge vald, Võru maakond

Reg. osa: 11311950

M 1:500

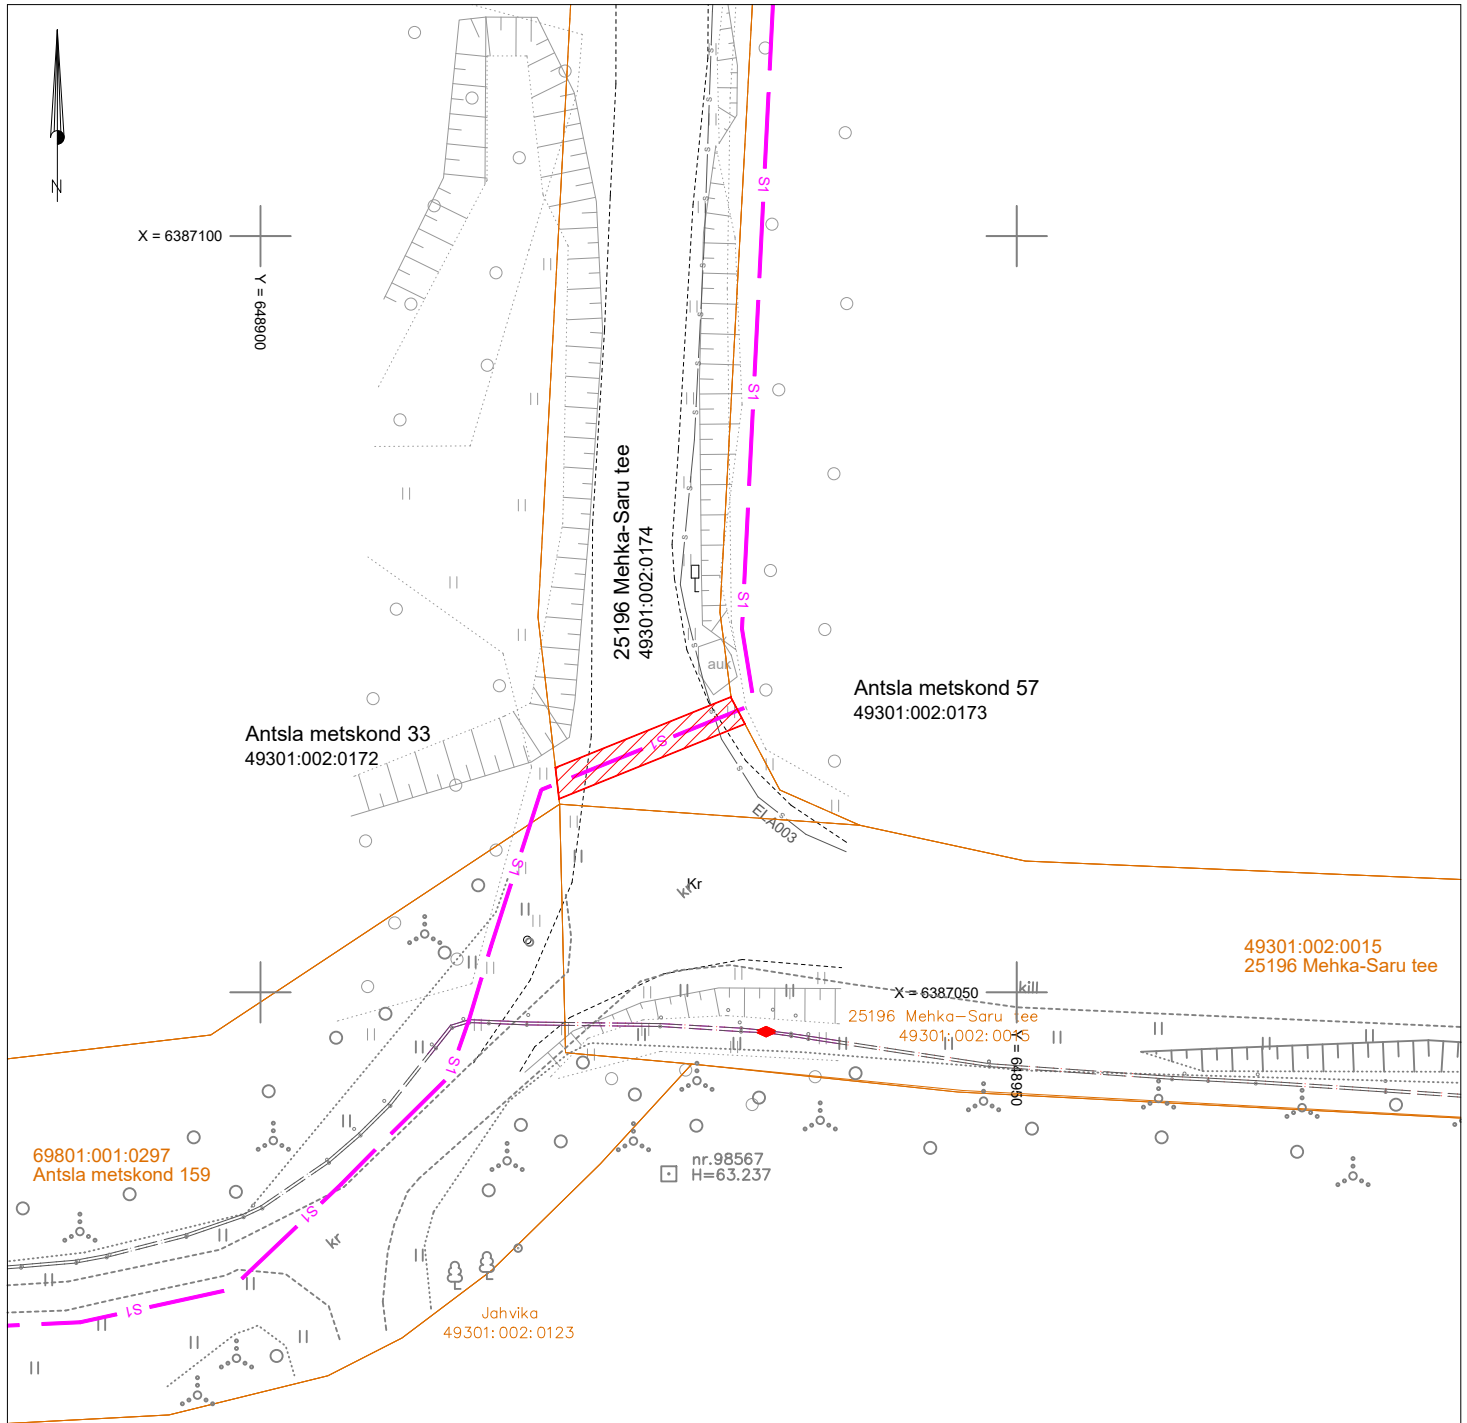

TINGMÄRGID



Isikliku kasutusõigusega koormatav ala

— s1 —

Projekteeritud side multitoru
4x14/10Cu

Koormatava ala suurus: 26 m²

—

Katastriüksuse piir

Tehnovõrgu pikkus (side maakaabelliin): 13 m
Servituudi alaga kaetud tehnovõrgud: side maakaabelliinid

KOOSTAJA: Tanel Drenkhan

Projekti nimetus Address Passiivse elektroonilise side juurdepääsuvõrk EST-MIIL-415 (Rõuge) Saru küla, Rõuge vald, Võru maakond		Töö nr KWM240708	
Projekteeris Tanel Drenkhan	Mõõtkava M 1: 500	Formaat A4	Kuupäev 13.05.2025