

2.KORRUSE RUUMIDE EKSPLIKATSIOON

Ruumi nimi PIND M²

Tööstuskaupade kaupluse ruumid
Kontor 15,8
Kontor 15,6

KOKKU PROJEKTIGA KÄSITLETAVAD TÖÖSTUS-
KAUPADE KAUPLUSE RUUMID
31,4 M²

Põllumajandusmasinate müügi ja hoolduse ruumid

Trepikoda 19,6
Kontor 14,0
Kontor 15,8
WC 3,0
Ruum 49,1
Eesruum 10,0
Köök 13,1
WC 2,1
Riietusruum 9,3
Duširuum 7,5

KOKKU PÕLLUMAJANDUSMASINATE MÜÜGI
JA HOOLDUSE RUUMID
143,5 M²

Rendile antavad kontoriruumid

Kontor 48,6
Kontor 16,2
Kontor 15,6
Kontor 15,6

KOKKU RENDILE ANTAVAD KONTORIRUUMID
96,0 M²

Üldkasutatavad ruumid

Koridor 44,8
Serveri ruum 7,8
WC 3,1
WC 3,1

KOKKU ÜLDKASUTATAVAD RUUMID
58,8 M²

Tehnoruumid

Vent.kamber 27,3 M²

HOONE 2.KORRUS KOKKU

357,0 M²

VS-1

Sandwich - paneelid PAROC 200 50c

SS-1

Gyproc-plaat 15 mm
Terasest püstikarkass 70/35 s=400
Mineraalvilltäidis 70 mm
Gyproc-plaat 15 mm

SS-2

Gyproc-plaat 2x13 mm
Terasest püstikarkass 70/35 s=600
Mineraalvilltäidis 70 mm
Gyproc-plaat 2x13 mm

SS-3


Tasanduskrohv
Fibo-plokk 100 mm
Tasanduskrohv

SS-4

Tasanduskrohv
Fibo-plokk 200 mm
Tasanduskrohv

LEPPEMÄRGID:

	KÄESOLEVA PROJEKTIGA KÄSITLETAVAD TÖÖSTUSKAUPADE KAUPLUSE RUUMID
	RENDILE ANTAVAD KONTORIRUUMID
	KÄESOLEVA PROJEKTIGA KÄSITLETAVAD PÕLLUMAJANDUSMASINATE MÜÜGI- JA HOOLDUSRUUMID
	OL-OLEVAD TEHNORUUMID
	ÜLDKASUTATAVAD RUUMID
	SANDWICH-PANEELID PAROC 200 50c (VS-1)
	KERGAHESEIN SS-2
	KERGAHESEIN SS-4
	TULETÕKKESEKTSIOONIDE PIIRID

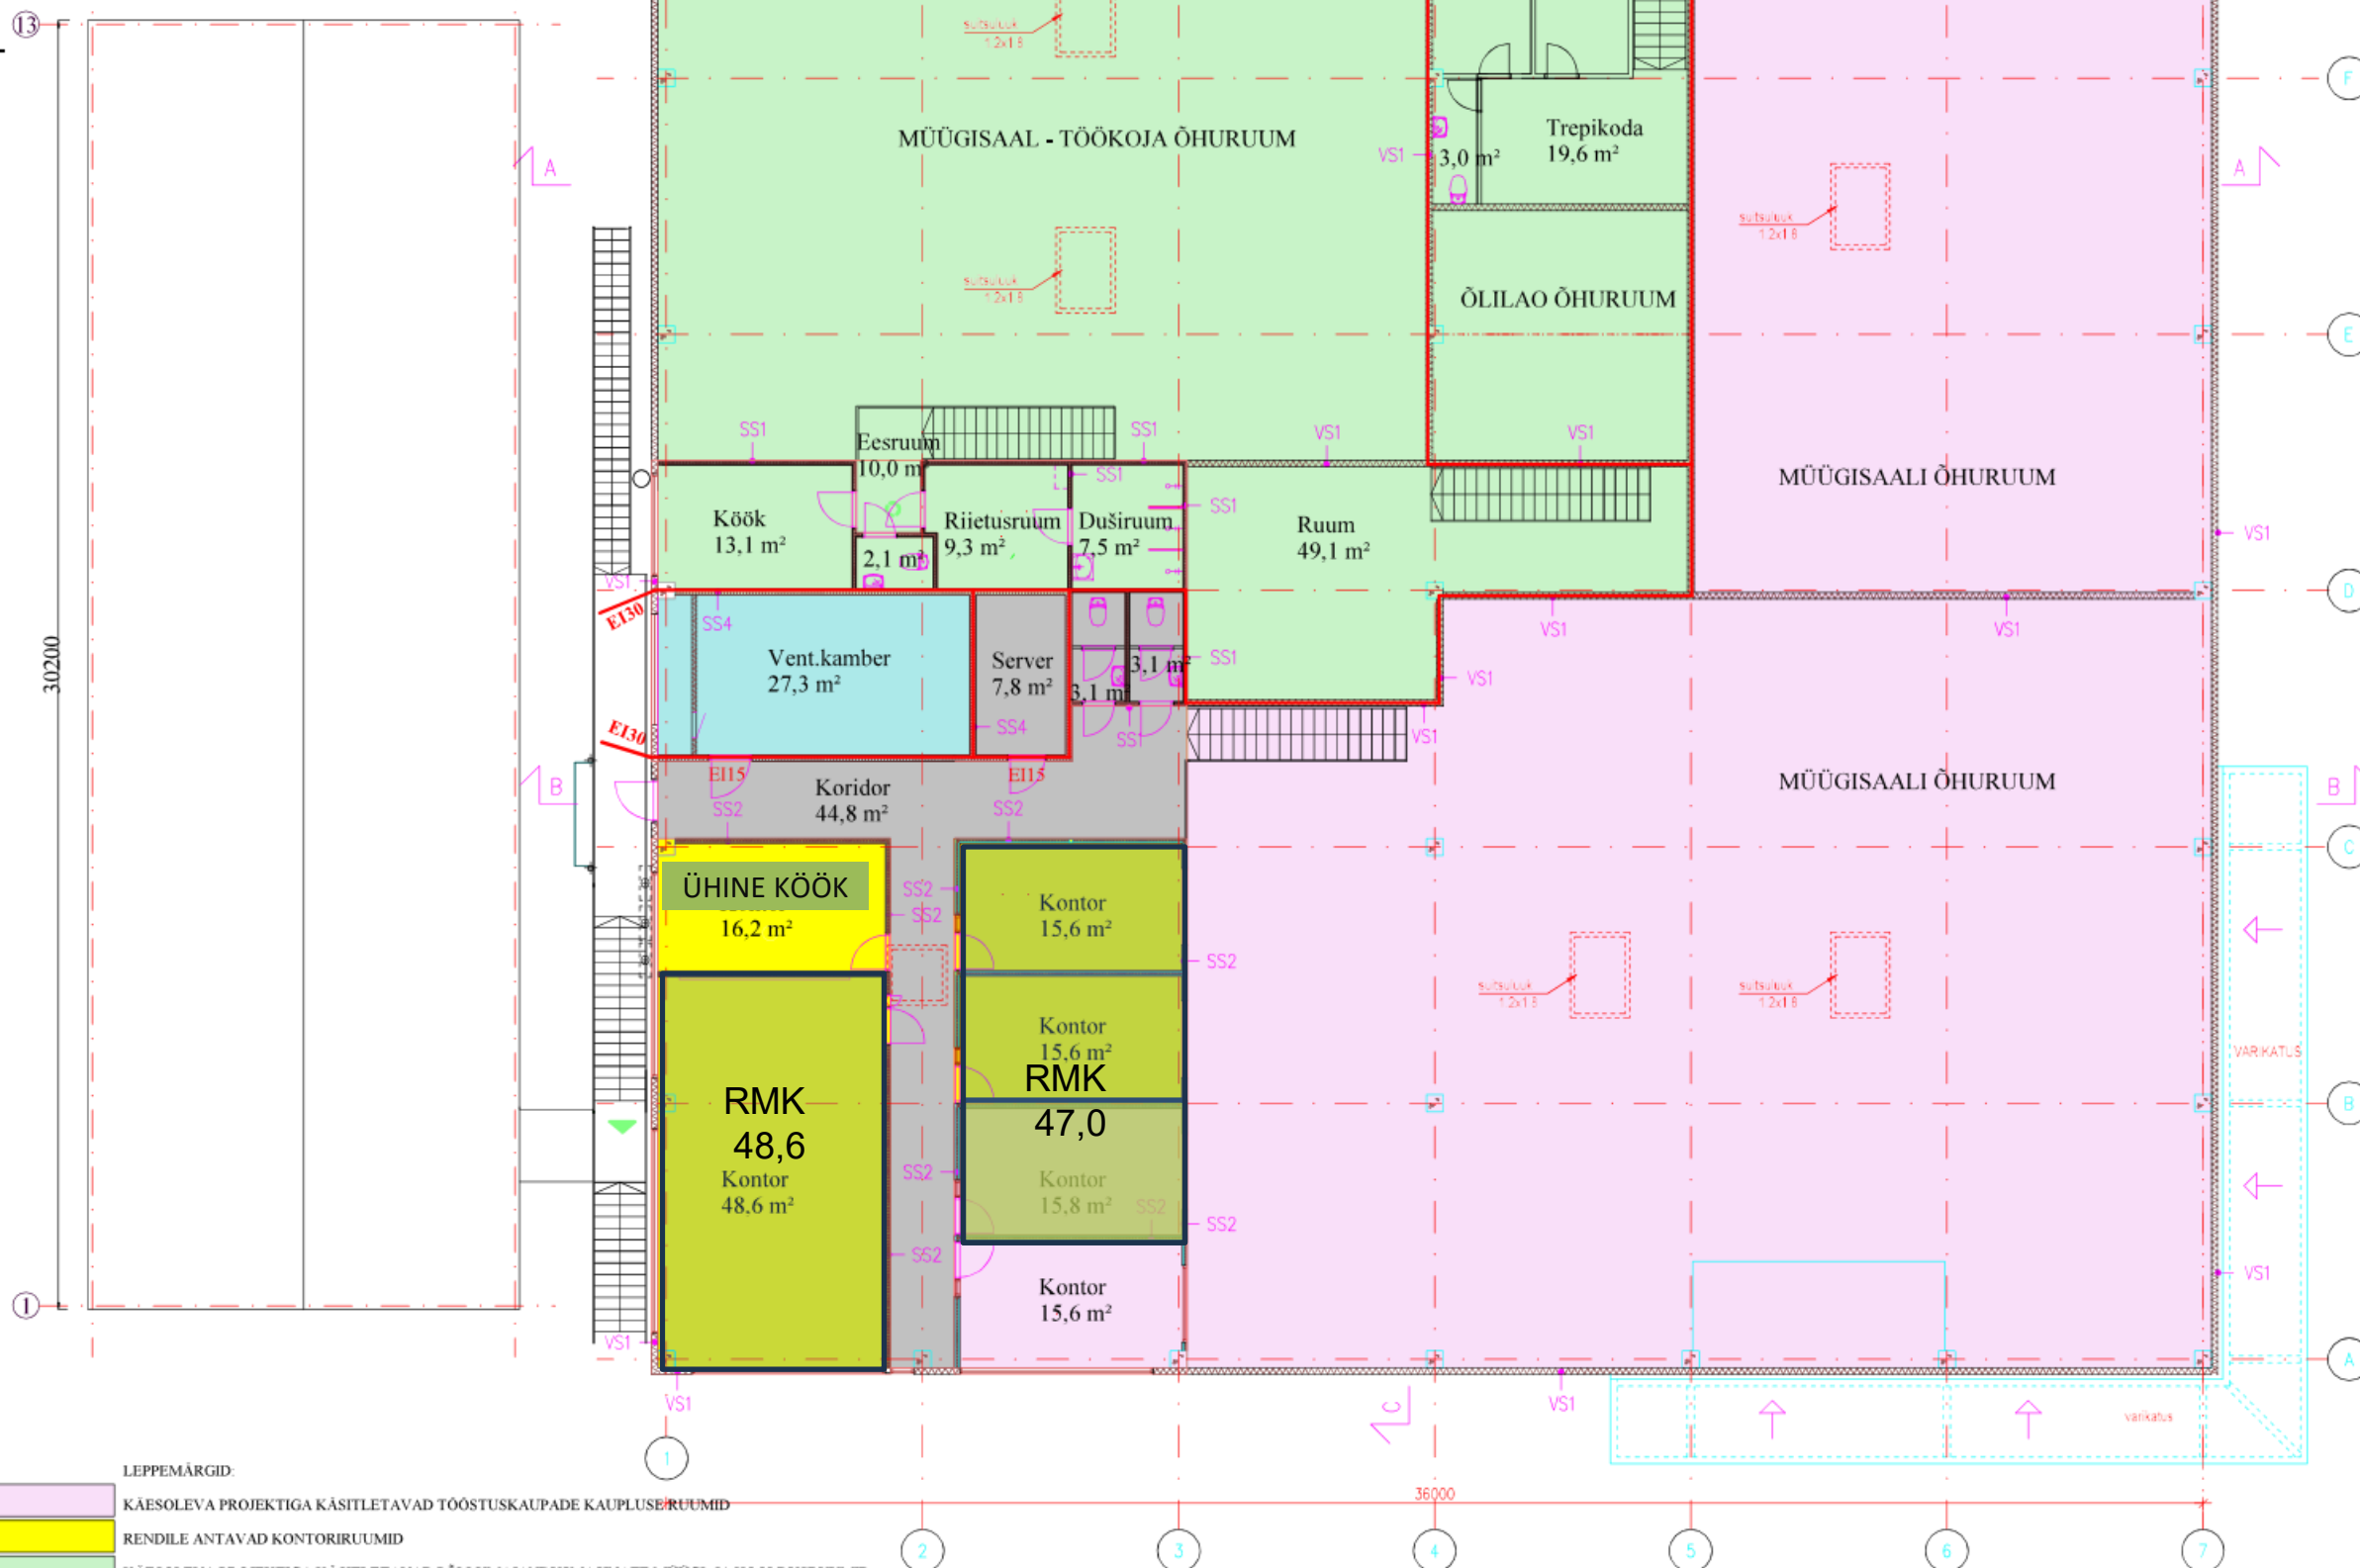

KEK INVEST KOOSTAJA: KEK INVEST AS, reg.nr. 10061600, MTR kood EP10061600-0001 Tegevusluba nr E106/2003-P; tel 372 3255949; e-post: info@kekinvest.ee	TÖÖ NR. 19-130	OÜ KESKO AGRO EESTI RAKVERE KESKUSE ÜMBEREHITAMINE JA LAIENDAMINE RINGTEE ÄRIMAJAKS Ringtee 4, Taaravainu küla, Rakvere vald, Lääne-Viru maakond	STAADIUM: Arh. EP
	OÜ RAVILTOS		LEHT: A-6
Arhitekt M.Toomel	Jätkajad digitaalselt	01.20	JOONISE NIMETUS: 2.KORRUSE PLAAN
			1:175