


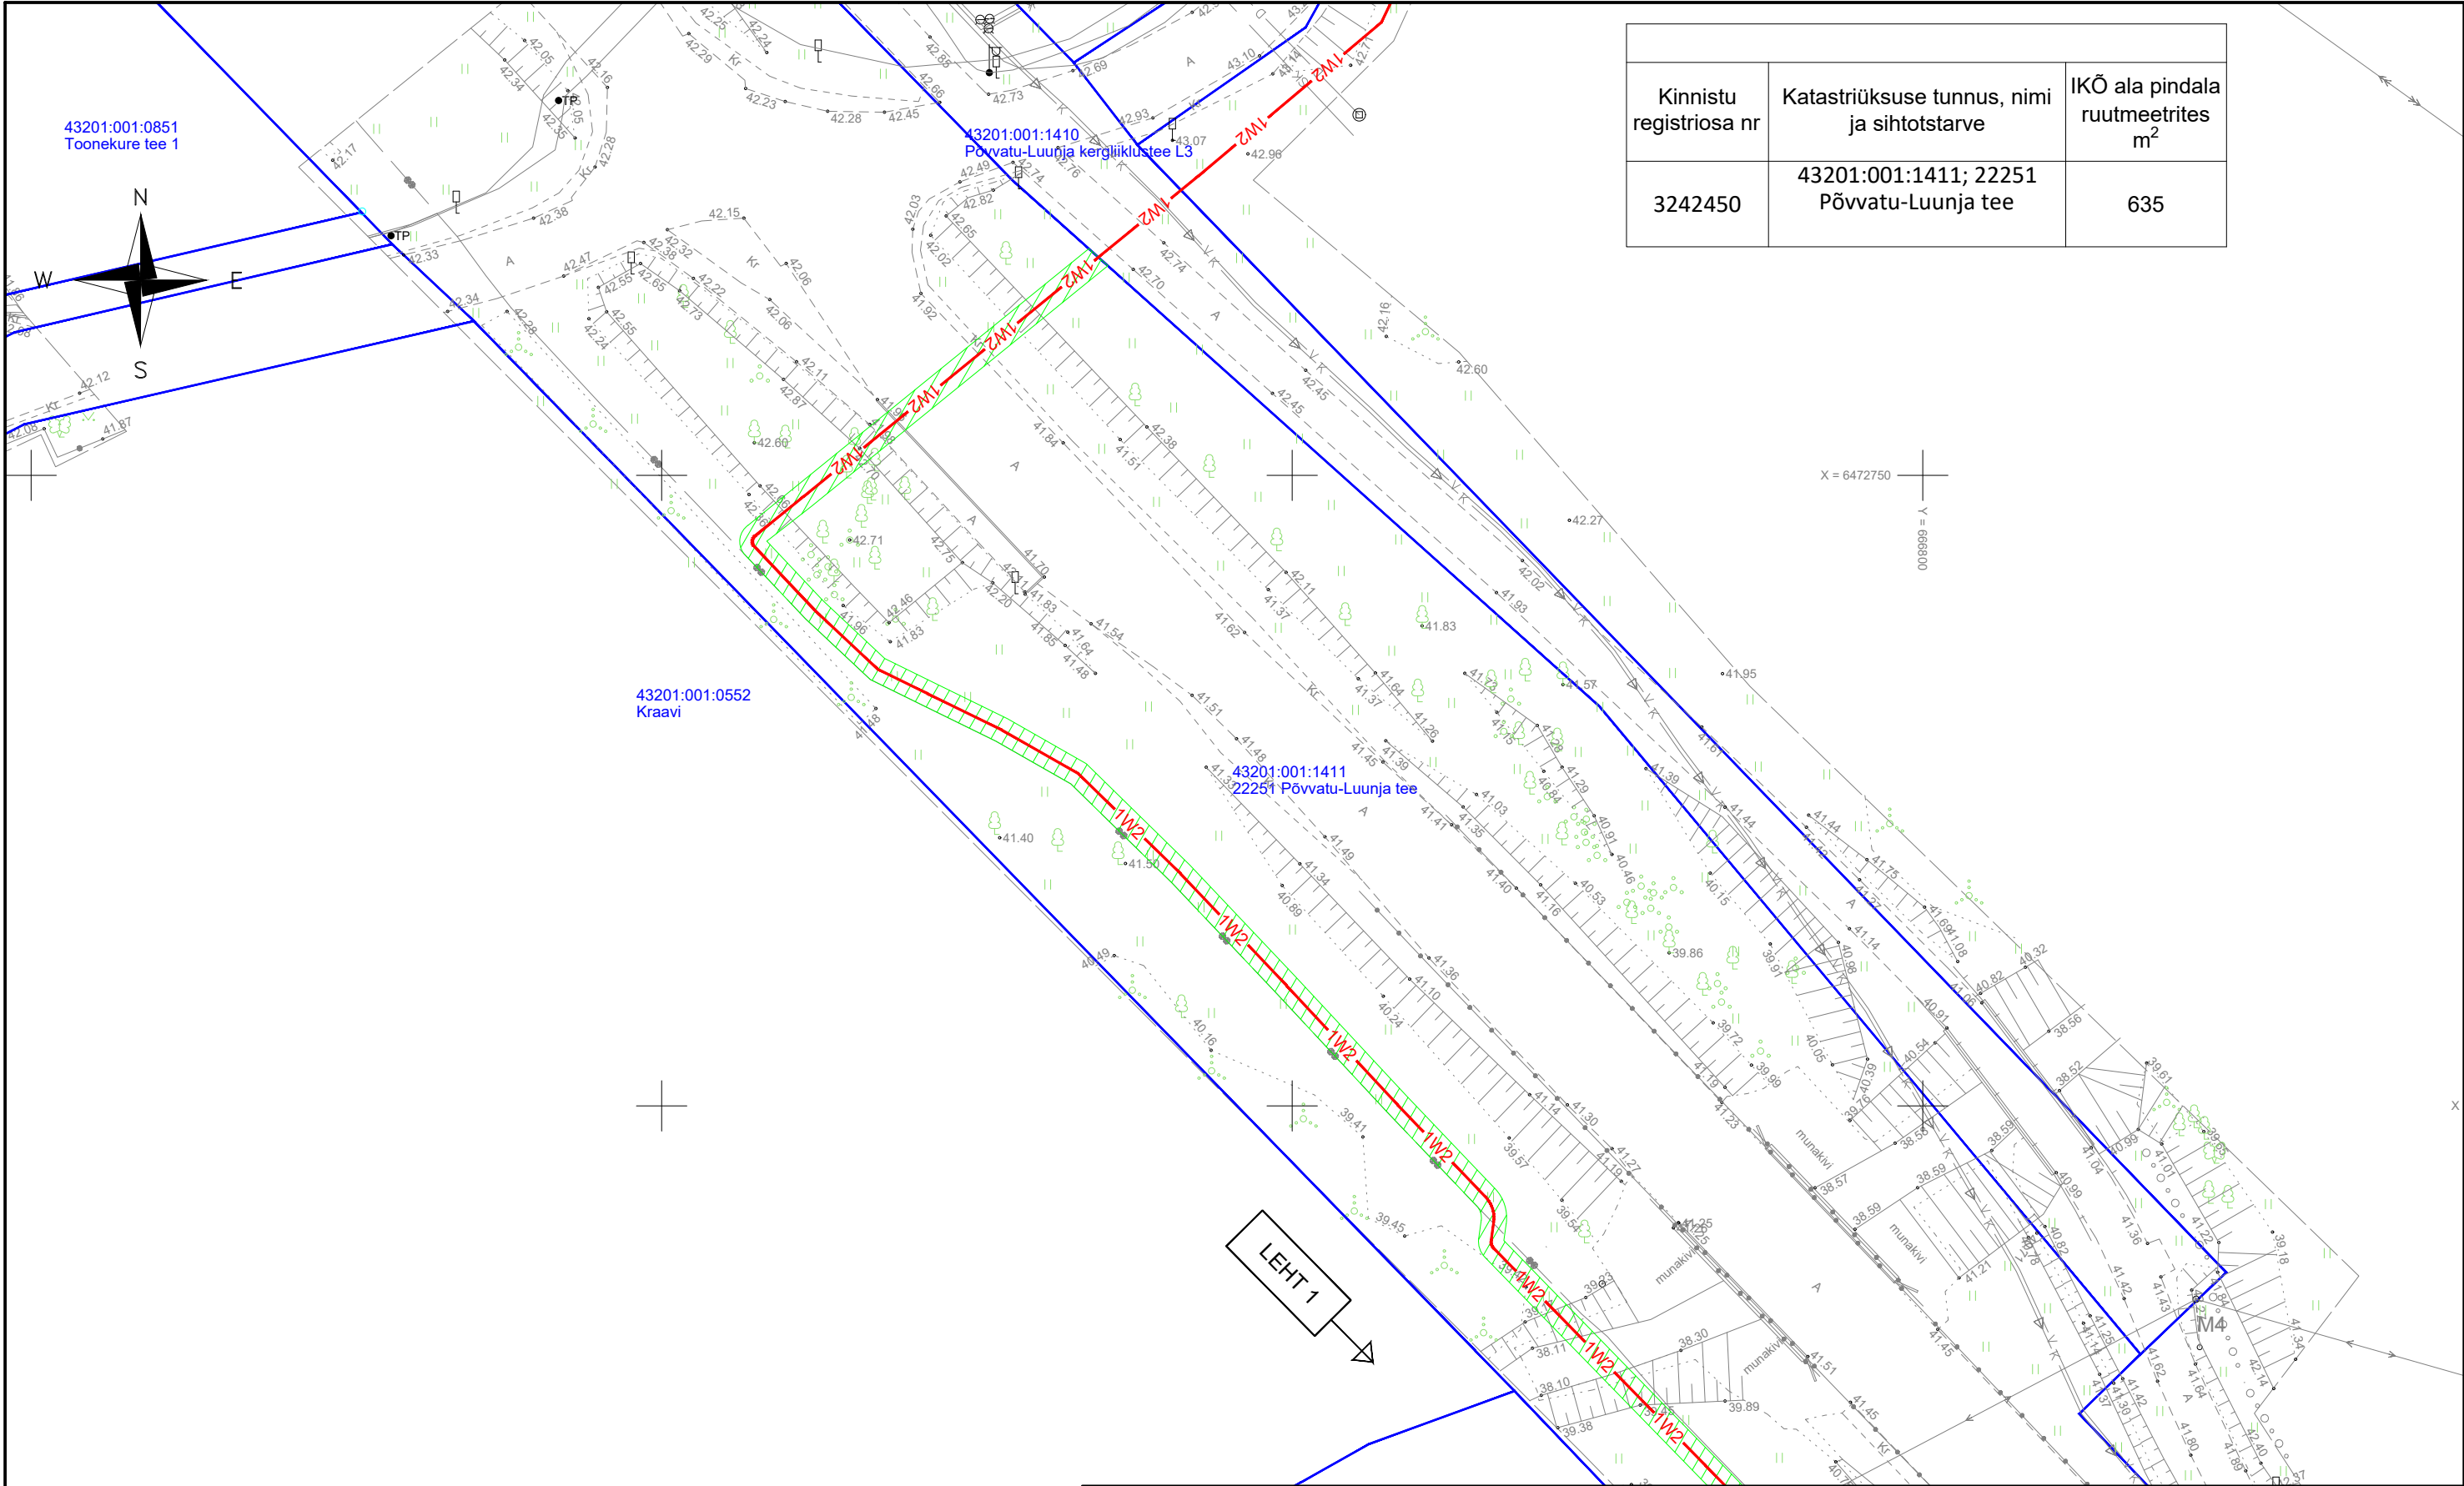

Kinnistu registriosa nr	Katastriüksuse tunnus, nimi ja sihtotstarve	IKÕ ala pindala ruutmeetrites m ²
3242450	43201:001:1411; 22251 Põlvatu-Luunja tee	635

Tingmärgid:

- 1W2 -Projekteeritud 10 kV maakaabelliin
- Kinnistu piir
- Kasutusala

Isikliku kasutusõiguse seadmise plaan			
Projekti nimi/aadress Anne-Vodi ja Luunja keskpinge võrgu parendamine, Luunja vald, Tartu maakond			Töö nr IP7560
Koostaja Elefish OÜ, Andres Pukka	Möötkava 1:500	Leht/formaat 2/A3	Kuupäev 10.02.2026