DO NOT SCALE FROM THIS DRAWING

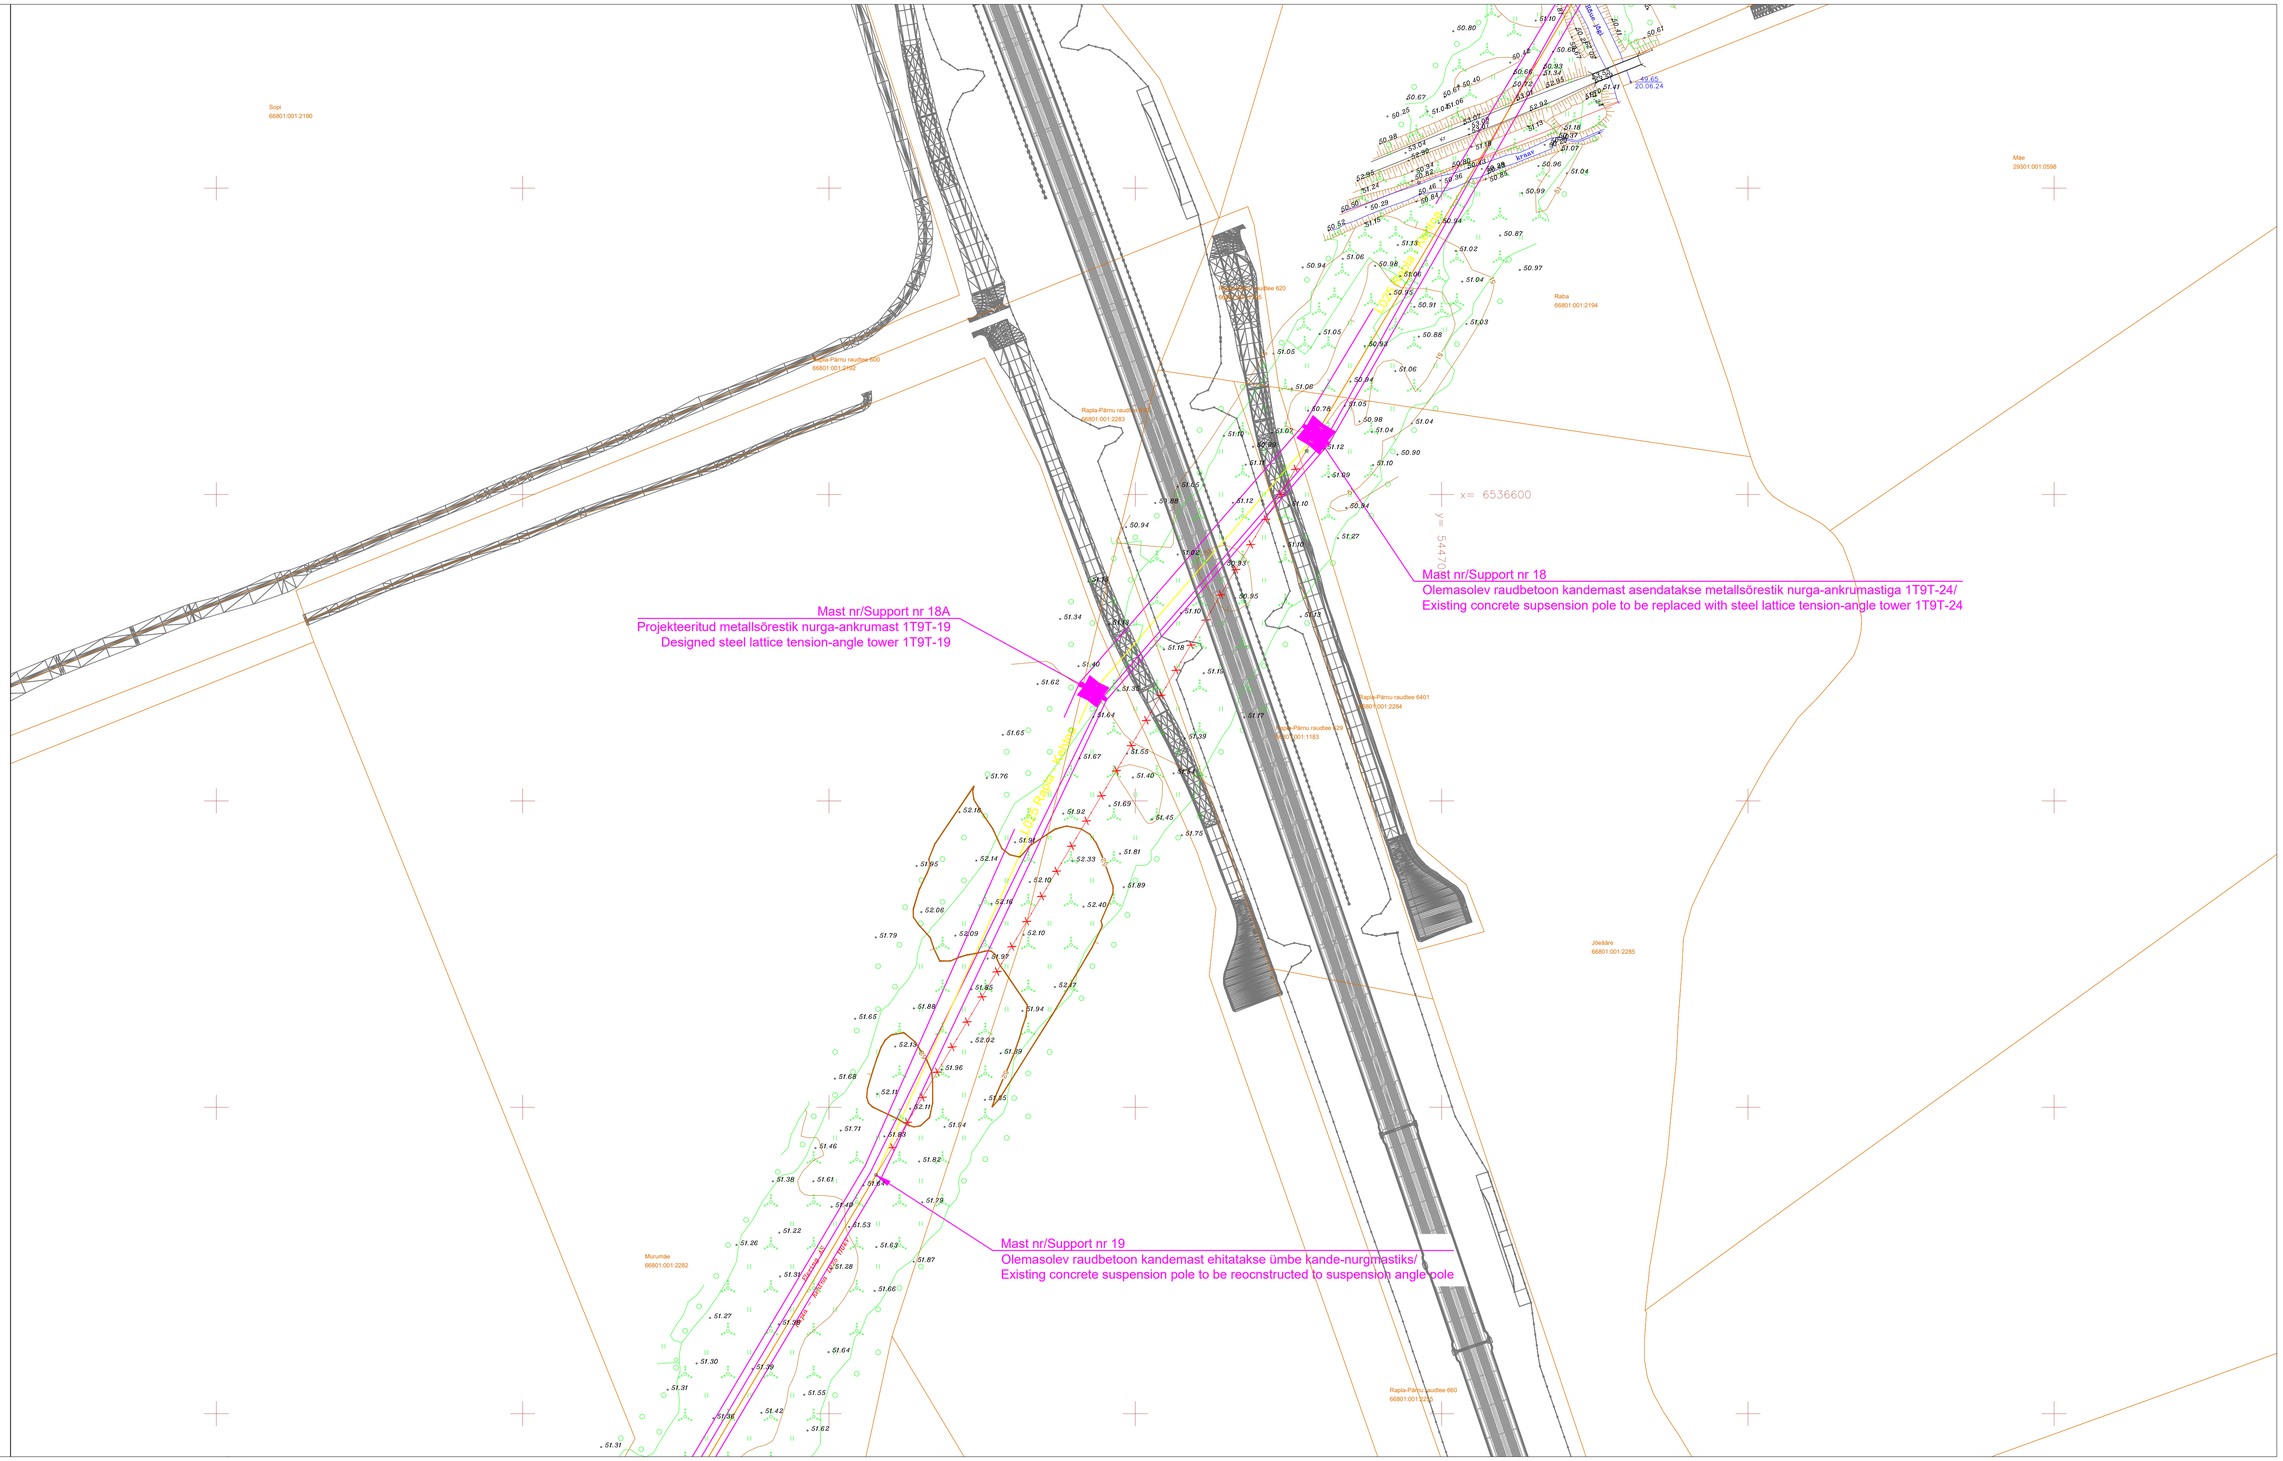

REDAKTSIOONID / REVISIONS					
Nr / No.	Kuupäev / Date	Kirjeldus / Description	Koostaja / Originator	Kontrollija / Checker	Kooskõlastaja Approver

Kaasrahastab Euroopa Liit Euroopa ühendamise rahastu
Co-financed by the Connecting Facility of the European Union

PROJEKT / PROJECT
LEPING Nr / CONTRACT NO. 2024-K047
PROJEKTI Nr / PROJECT NO RBDTDEEDS1DPS3

Rail Baltica

RAIL BALTICA RAJATAVA RAUDTEE TRASSIKORIDORI JA RAPLA PIIRKONNA ELERINGI ÕHULIINIDE L025 ja RISTUMISTE ÜMBEREHITUSTÖÖD

RECONSTRUCTION WORKS FOR THE CROSSINGS OF THE PLANNED RAIL BALTICA RAILWAY CORRIDOR AND ELERING OVERHEAD LINES IN THE RAPLA AREA

ARHIIV Nr / ARCHIVE NO.

TELLIJA / CLIENT

Rail Baltic Estonia

RAIL BALTIC ESTONIA OÜ
Veskiposti 2/1, Polarise maja
Tallinn 10138
+372 686 7067
info@rbe.ee
www.rbestonia.ee
Register code: 12734109

TÖÖVÕTJA/CONCTRACTOR

enersense

Enersense AS
Lõõtsa 12
11415 Tallinn
+372 663 5600
info.ee@enersense.com
www.enersense.com
Register code: 11445550

KUUPÄEV / DATE: 25.07.2024
MÕÕTKAVA / SCALE: 1:1000
PABERI SUURUS / PAPER SIZE: A1

JOONISE STAATUS / DRAWING STATUS
Esitatud ülevaatamiseks/Issued for review

	NIMI / NAME	ALLKIRI / SIGNATURE	KUUPÄEV / DATE
KOOSTAJA / ORIGINATOR	T.Poll		25.07.2024
KONTROLLIJA / CHECKER	T.Poll		25.07.2024
ÜLEVAATAJA / REVIEWER	J.Karin		25.07.2024
KOOSKÕLASTAJA / APPROVER			

JOONISE PEALKIRI / DRAWING TITLE
Asendiplaan L025 110 kV Rapla - Kehtna
High voltage position plan L025 110 kV Rapla - Kehtna

PROJEKTI KOOD / PROJECT CODE			ASUKOHT / LOCATION			DISTSIPLIINI KOOD / DISCIPLINE CODE		
PROJEKTI ID PROJECT ID	LÕIGU ID SECTION ID	ALALÕIGU ID SUB-SECTION ID	OSA / SÜSTEEM VOLUME / SYSTEM	TSOON / ZONE	ASUKOHT / LOCATION	RBR KOOD / RBR CODE	KOHALIK KOOD / LOCAL CODE	PROJEKTI ETAPP / PROJECT STAGE
RBDTD-EE	EE	DS1	DPS3	ZZ	0006	HV	ELK	DTD

LEHE PEALKIRI / SHEET NAME:
RBDTD-EE-EE-DS1-DPS3-ENS-ZZ-0006-HV-ELK-DTD-401001-pos-plan-L025

LEHE NUMBER / SHEET NUMBER: 1 of 1

REVISIOON / REVISION: 001