Isikliku kasutusõiguse seadmise plaan

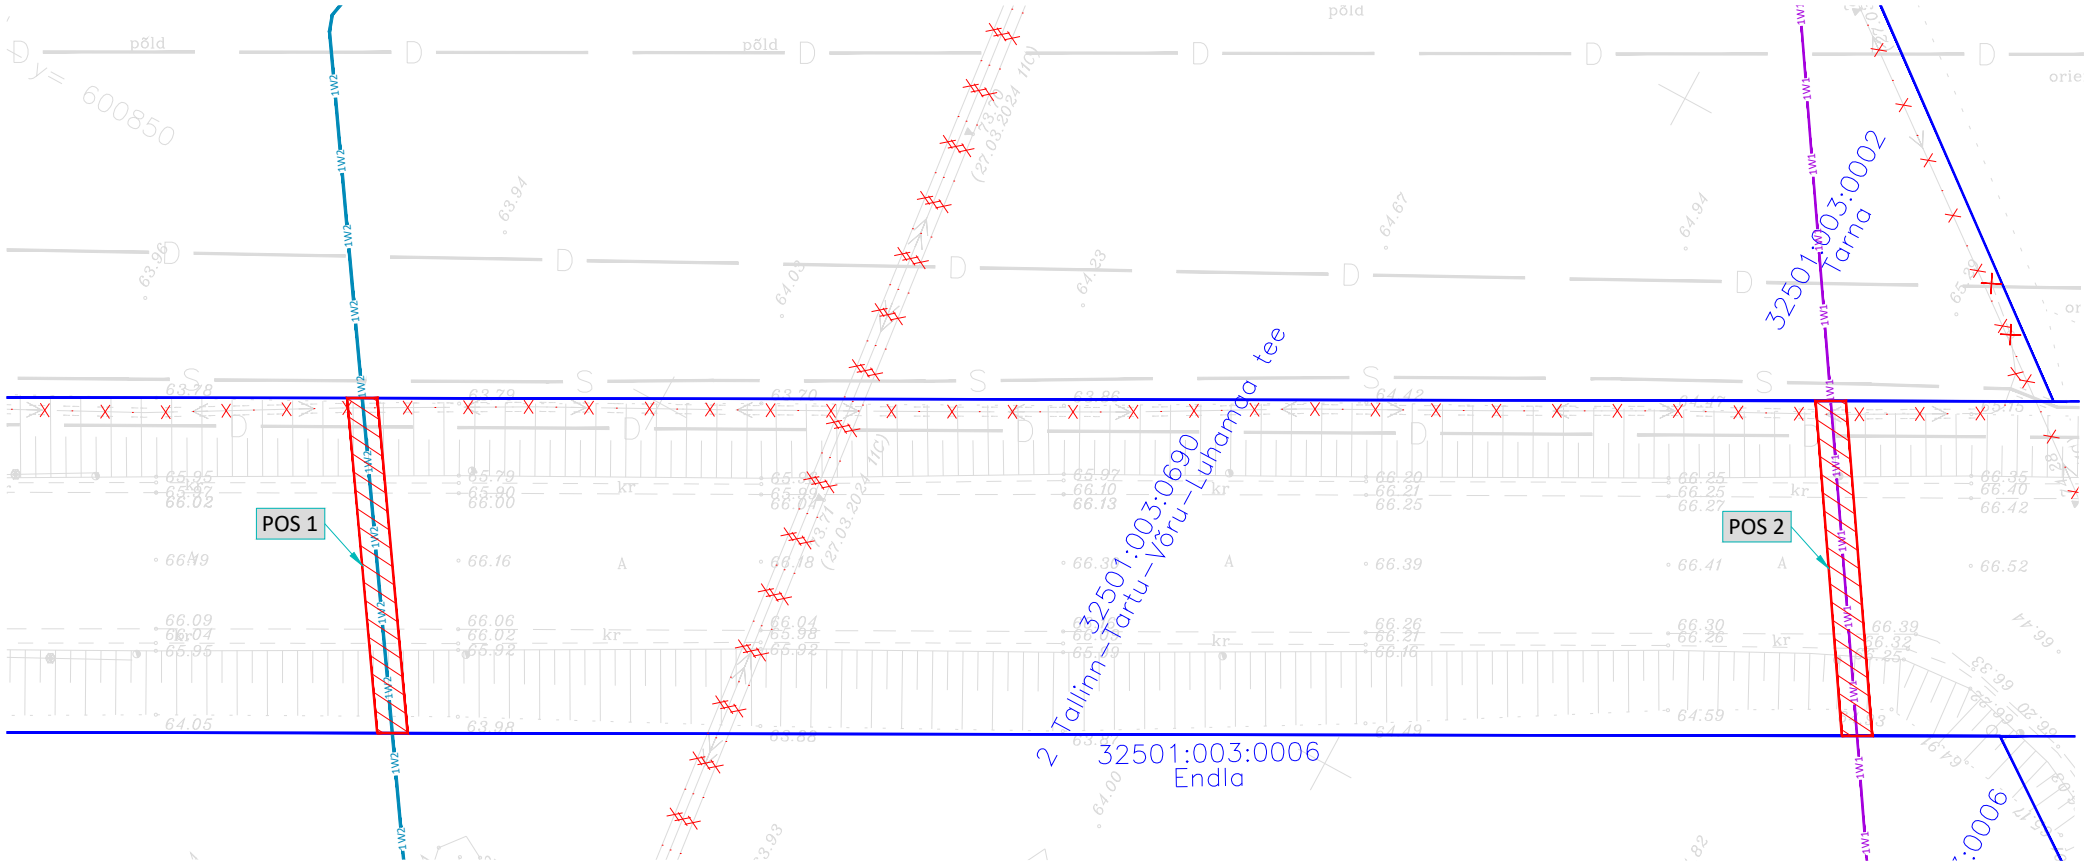

Jrk nr	Pos nr (plaanil)	Kinnistu registriosa number	Katastriüksuse tunnus, nimi ja sihtotstarve	Ala pindala ruutmeetrites, m²
1	Pos 1	8077650	32501:003:0690, 2 Tallinn-Tartu-Võru-Luhamaa tee; Transpordimaa 100%	49
2	Pos 2	8077650	32501:003:0690, 2 Tallinn-Tartu-Võru-Luhamaa tee; Transpordimaa 100%	45

Tingmärgid:

- Katastriüksuse piir
- Kasutusõigusega koormatav ala
- Projekteeritud madalpinge maakaabel kaitsetorus
- Projekteeritud keskpinge maakaabel kaitsetorus
- Demonteeritav liinirajatis
- Demonteeritav õhuliini mast/tugi

Projekti nimi/ aadress			Töö nr
RIIGITEE 2 (E263) TALLINN-TARTU-VÕRU-LUHAMAA KM 84,6-107,0 MÄO-IMAVERE LÕIGU 2+2 MAANTEE PÕHIPROJEKTI KOOSTAMINE			MA17425
Koostaja	Mõõtkava	Leht / Formaat	Kuupäev
Hepta Group Energy OÜ	1:500	Leht 1; A4	26.01.2026