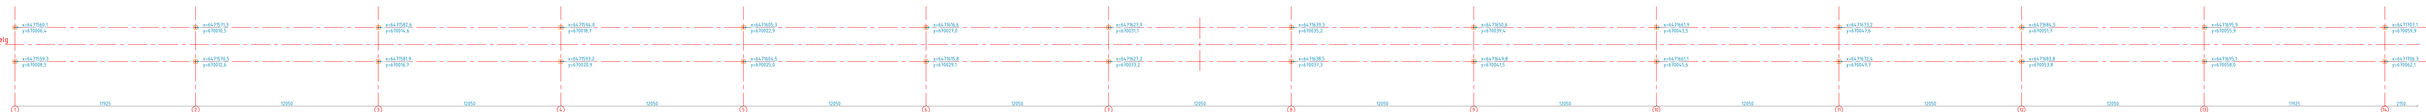

MÄRKUSED:

1. Mõõdud on antud millimeetrites, kui ei ole märgitud teisiti. Kõrgusmärgid on antud meetrites.

Reg nr 10978215 Pärnu mnt 139b-9 Tel +372 5059 915 info@plangrupp.ee KMK reg nr 12990230			Ettevõte	Plangrupp OÜ			
			Objekt	Kastre vald, Tartu maakond			
			Projekti nimetus	Kaupere ja Vana-Kastre jalgrattа- ja jalgtee silla projekteerimine jalgrajaäärsete mahuliinide ümber			
Koostas	Valeri Volkov	Kuupäev allkirjastamisel	23.05.2023	Joonise nimetus	VAIADE PLAAN		
Kontrollis	L Stepanova	Kuupäev allkirjastamisel	23.05.2023	Staadium	Mõõt	Lehe number	Lehtede arv
Vastutav spetsialist	Valeri Volkov	Kuupäev allkirjastamisel	23.05.2023	SP2302	PP	1:100	6–08

Lah: Aluline