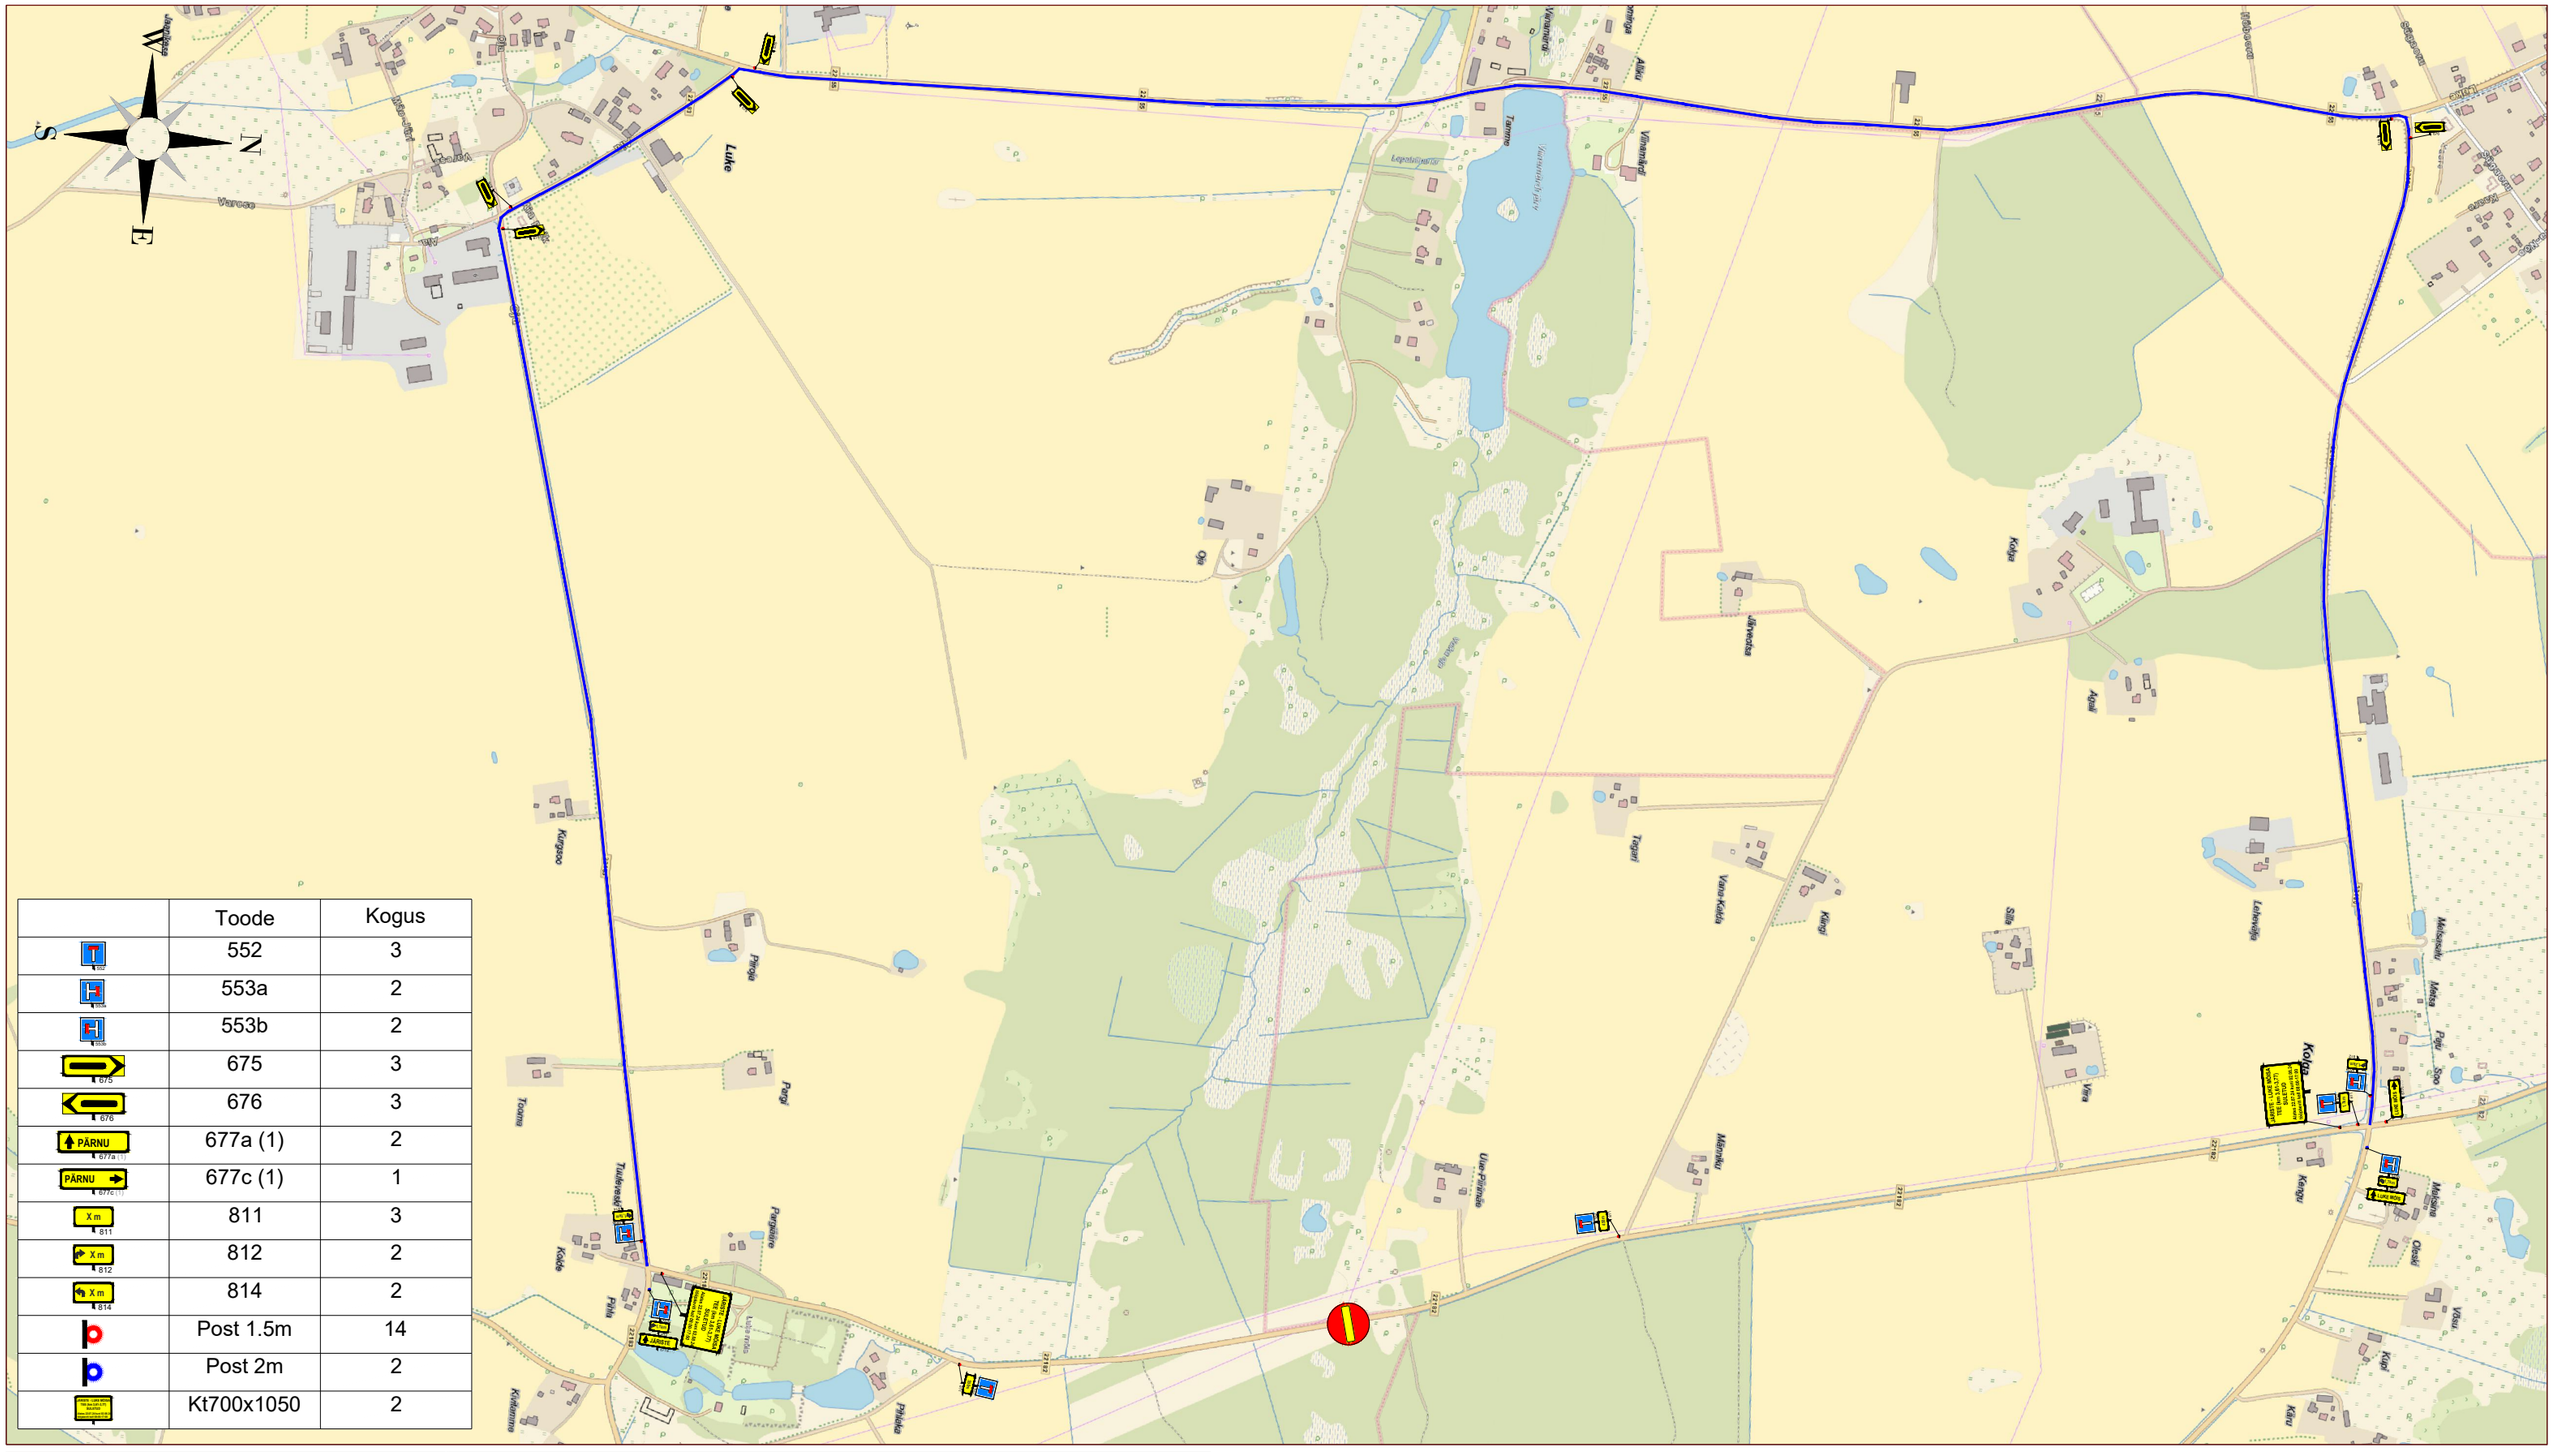

	Toode	Kogus
	552	3
	553a	2
	553b	2
	675	3
	676	3
PÄRNU	677a (1)	2
PÄRNU	677c (1)	1
X m	811	3
X m	812	2
X m	814	2
	Post 1.5m	14
	Post 2m	2
	Kt700x1050	2

Ramudden

Ramudden OÜ, Reg. kood 12969700
Artelli 16/18, Tallinn.
Telefon: +372 622 9530 E-post:info@ramudden.ee

Tellija	AS Connecto Eesti Kaspar Konist, tel: 5689 1529 Kaspar.Konist@gmail.com
Cad proj.	K.Vaino Telefon: +372 59 123 040
Kutsetunnistuse nr. 193489 T.Rämmel Tegevusluba nr ELK000084	

Projekti nimetus: L353 Kõrgepingeliinimasti vundamendi valamine	Kuupäev 19.06.2024
Objekti asukoht: Riigitee nr 22182 Järiste-Luke mõisa km 3,61-3,77 Kolga küla, Luke küla, Nõo vald, Tartu maakond	Töö nr. KV240506-1
Joonise nimetus: Ajutine liikluskorraldus - ümbersõit	Joonise nr. 2

Märkused:
AKÖL: 147 autot ööpäevas, sõiduautosid 98%

TINGMÄRGID:

- Töötsoon
- Ajutine liiklusmärk
- Ajutine liiklusmärgi post
- Ajutine liiklusmärk vajadusel
- Ümbersõit
- Ol.oleva liiklusmärgi post
- Ol.olev liiklusmärk