ASENDIPLAAN

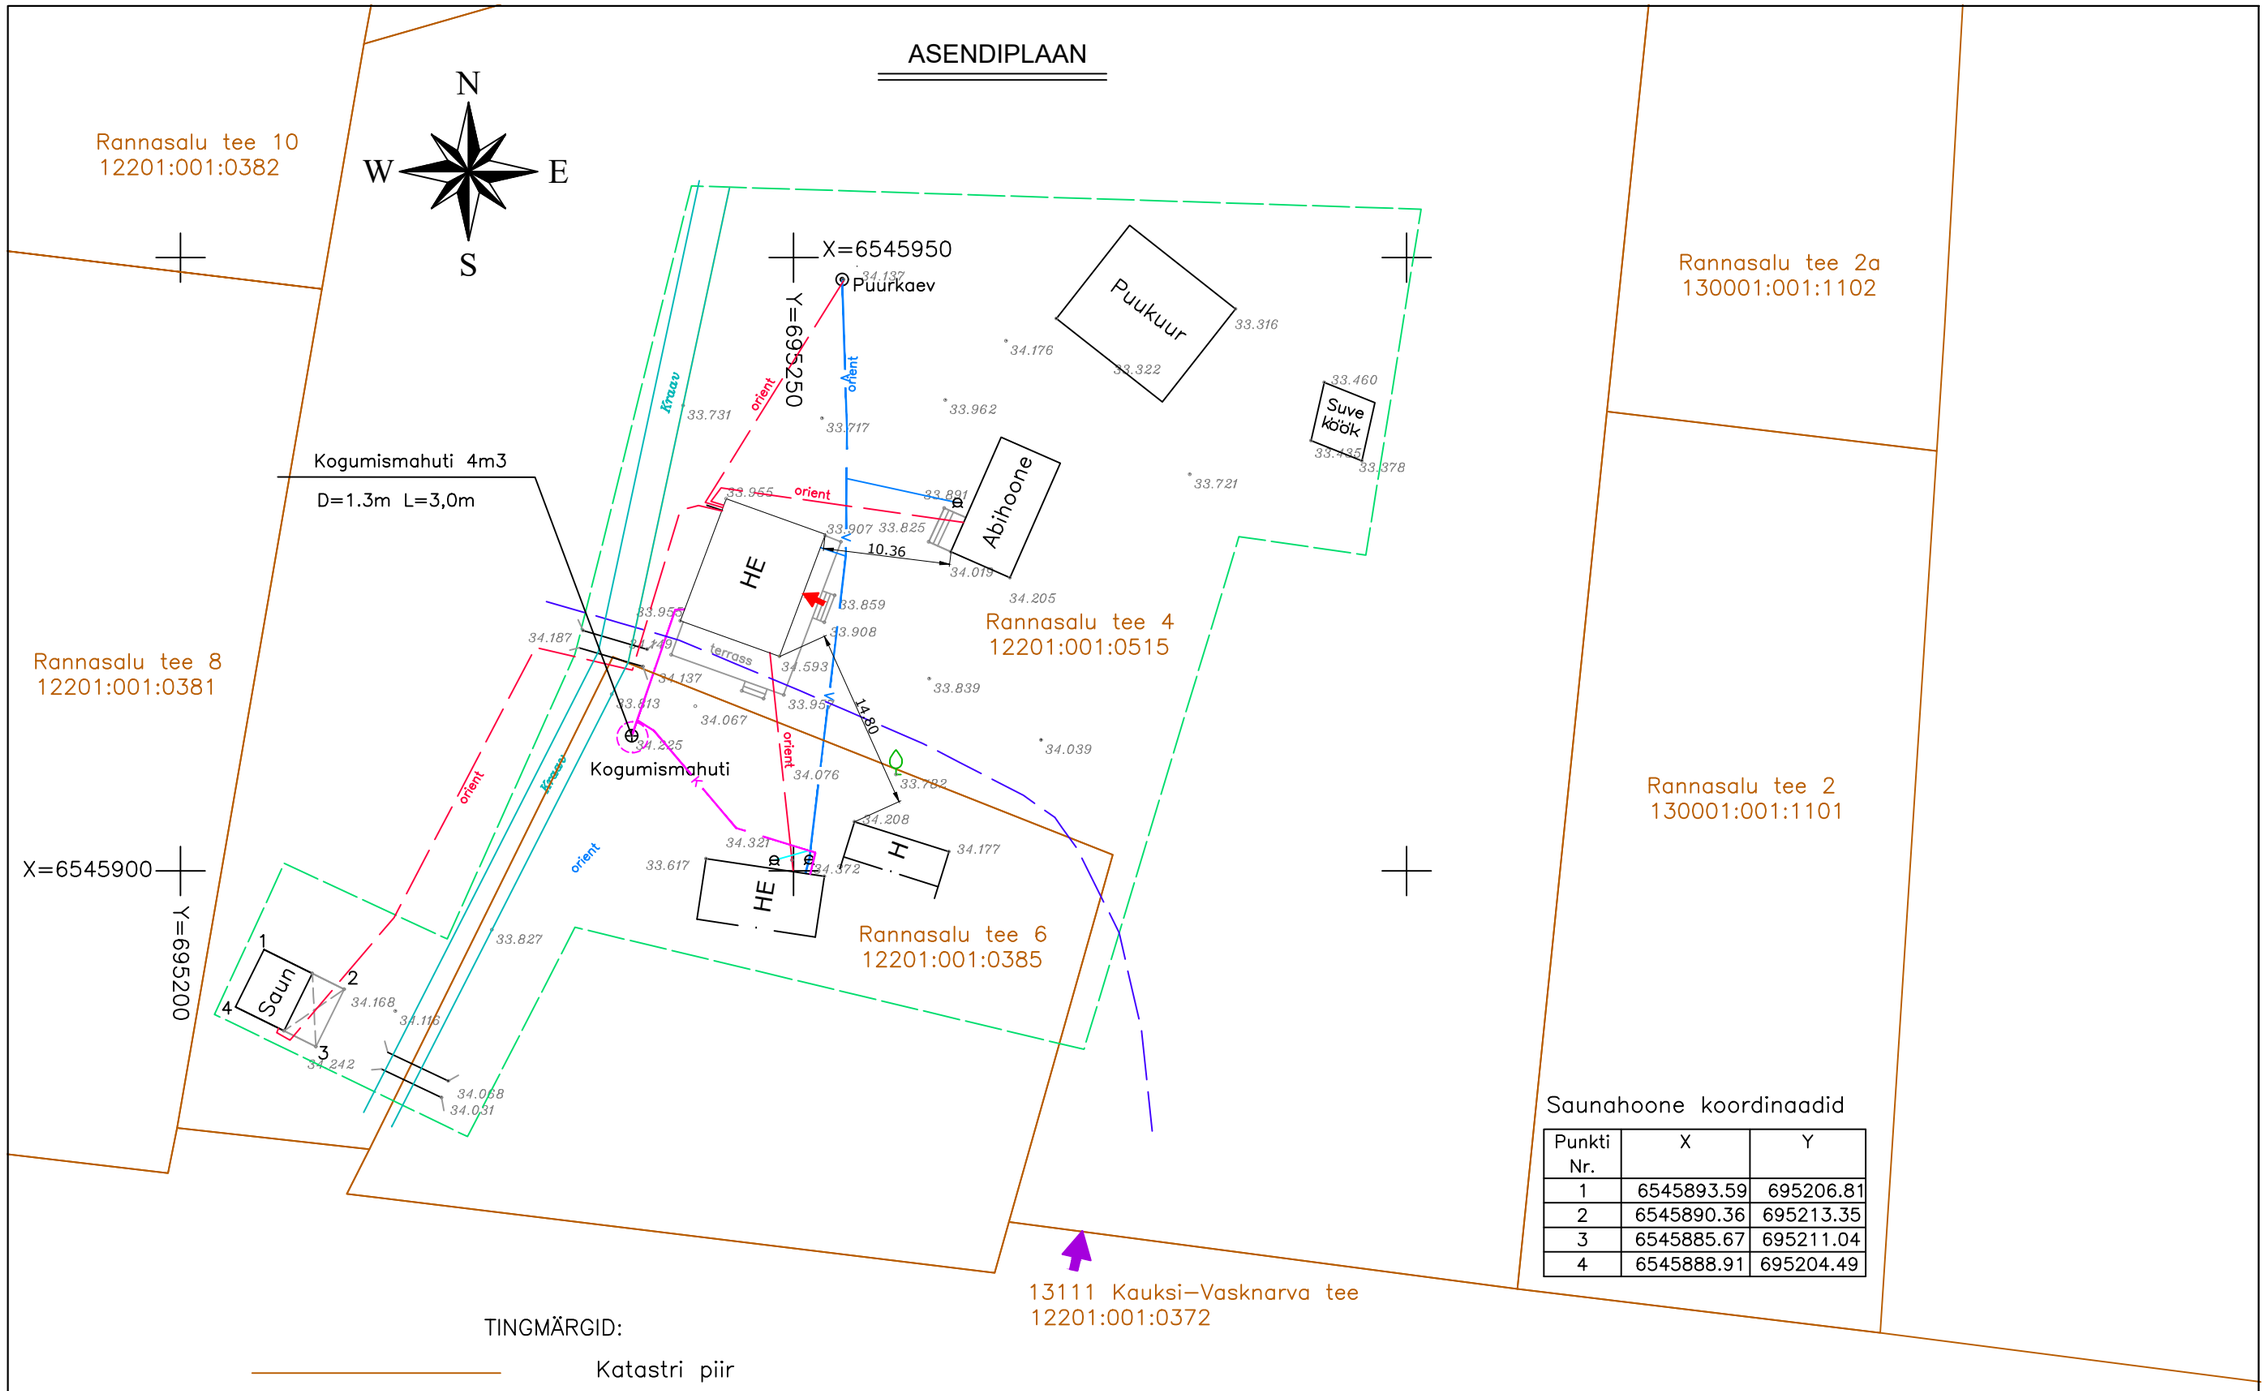

Saunahoone koordinaadid

Punkti Nr.	X	Y
1	6545893.59	695206.81
2	6545890.36	695213.35
3	6545885.67	695211.04
4	6545888.91	695204.49

TINGMÄRGID:

- Katastri piir
- Tööpiir
- Olemasolev kanalisatsioonitrass (K)
- Olemasolev veetrass (V)
- Olemasolev elektriõhuliin alla 1kv
- Olemasolev maakaabel 0.4kv
- Olemasolev sidekaabel
- 34.50 Maapinna kõrgused
- Sissepääs hoonesse
- Sissesõit krundile

TÖÖ NIMETUS:	SAUNAHOONE PÜSTITAMINE	Töö nr:	25-03
OBJEKTI AADRESS:	Rannasalu tee 4, Katase küla, Alutaguse vald	Staadium:	Eelprojekt
TELLIJA:	Elina Kostenkova	Joonise nr:	AS-4-01
FIE Julia Järvis Kalevi 21-37, Kohtla-Järve MTR: EEK001496 tel.+37258270710	ASENDIPLAAN	Mõõtkava:	M 1:500
		Kuupäev:	18.03.2025
	Projekteerija: Julia Järvis		