




LÕIGE
1-1

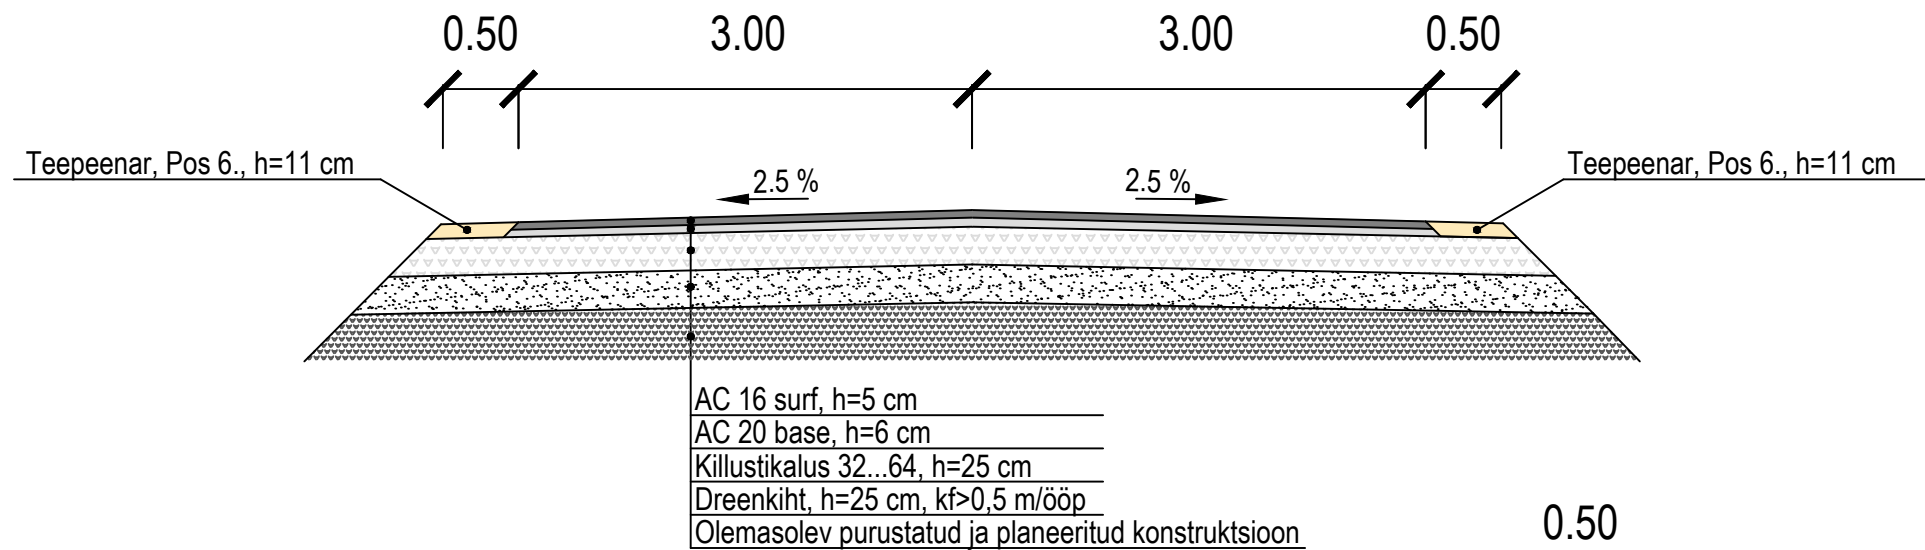


LÕIGE
4-4

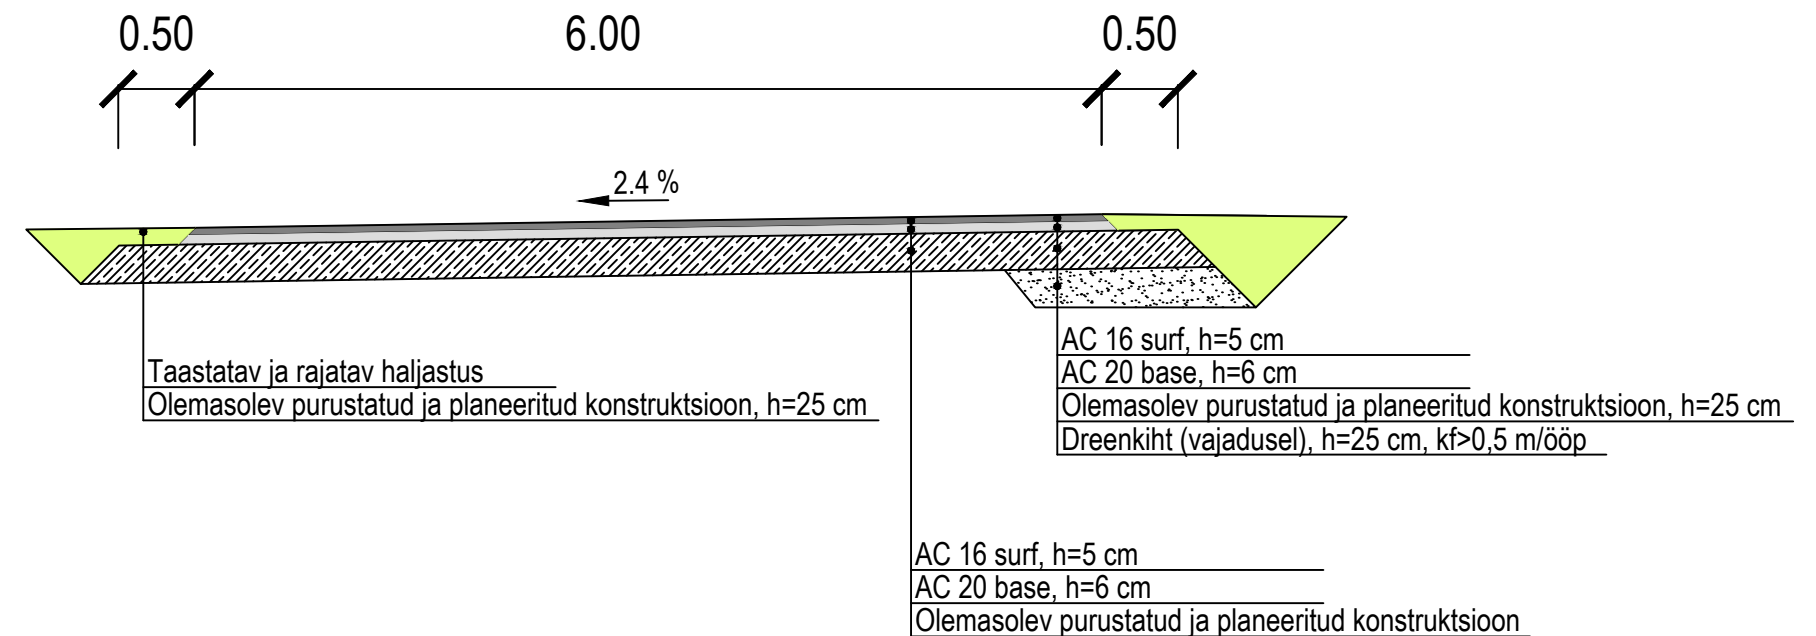


LÕIGE
2-2

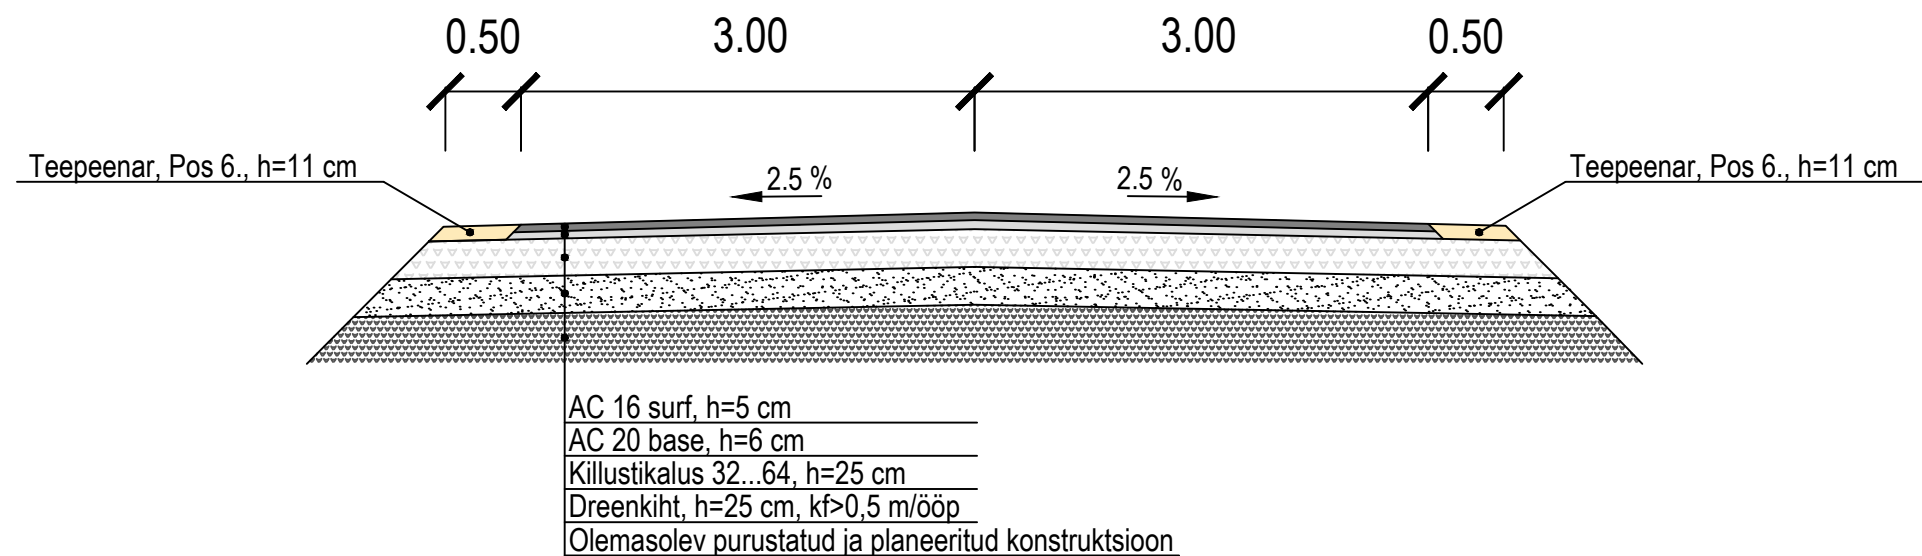

LÕIGE
3-3

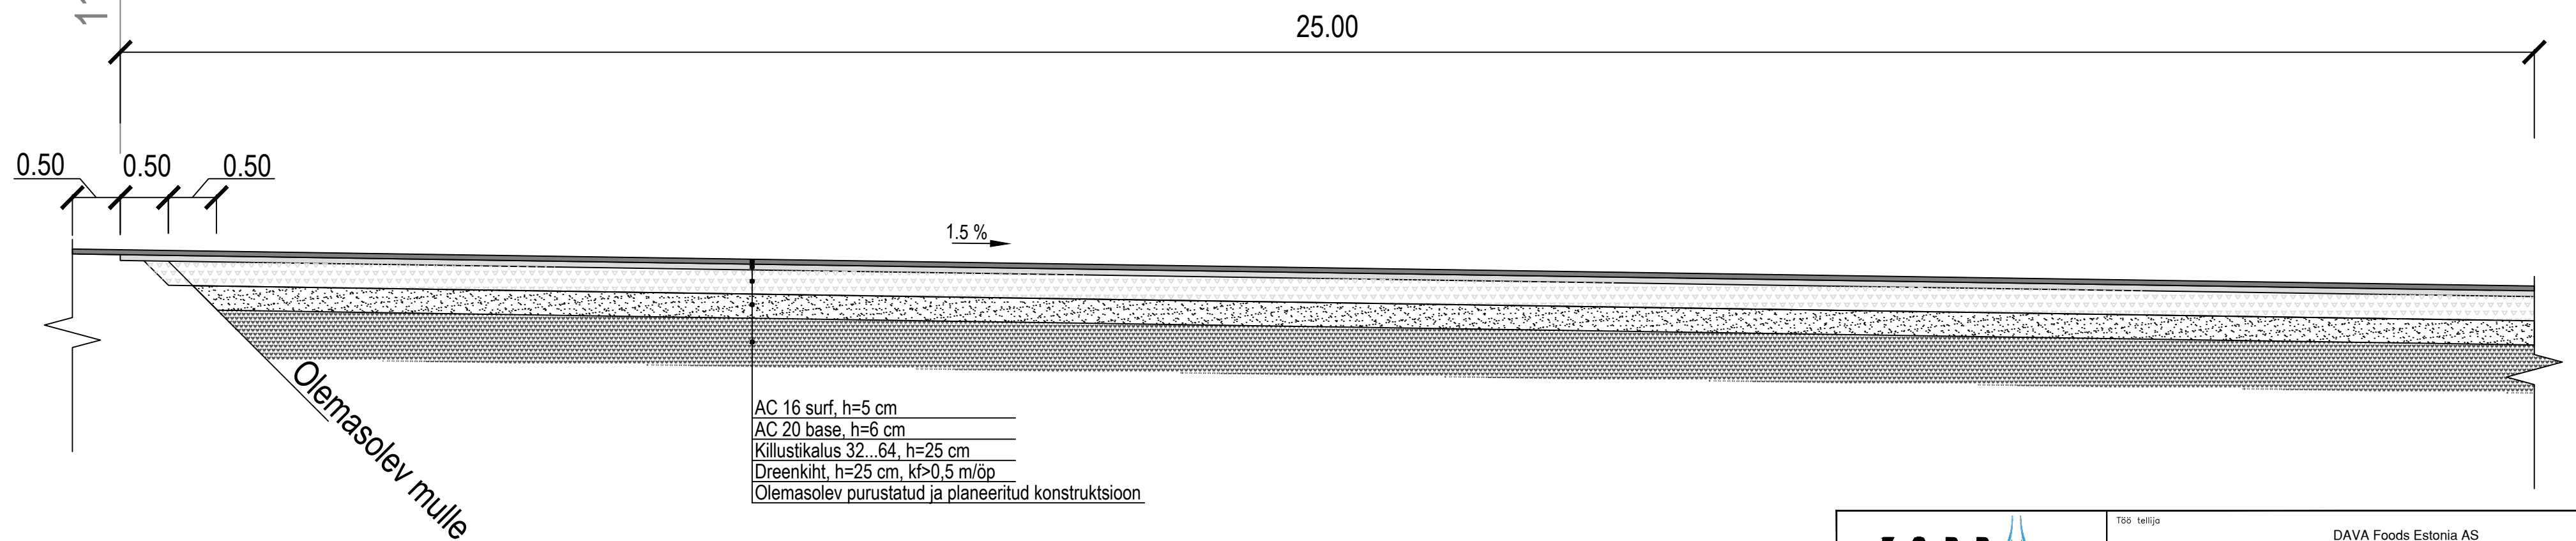

11300 Lagedi-Aruküla-Peningi tee
Olemasoleva katte serv

<div></div> <div>Kaisla 3 Tallinn 13516 Registrikood: 12566284 Tel +372 502 6788 esprii@esprii.ee www.esprii.ee</div>		T85 tellija DAVA Foods Estonia AS				
		T85 nimetus DAVA Foods Estonia AS juurdepääsutee projekteerimine				
		Joonise nimetus Ristlõiked				
Juhataja	Mikk Mutso		Staadium	Põhiprojekt	Mõõtkava 1:50	T85 nr 210801
Projekteerija	Kaspar Mutso					
Kontrollija	Mikk Mutso		Kuupäev 02.02.2023	Dokumendi tähtsus TL-6-02	Joonise nr 5.1	