


Märkused

1. Projekti koostamisel oli aluseks Kirjanurk OÜ poolt 19.08.2025 koostatud töö nr. 13901G
2. Koordinaadid L-EST 97 koordinaatide süsteemis. Kõrgused EH2000 süsteemis
3. Sidetrassi paigaldussügavus haljasalal min. 0,7 m, tee, v.a. riigitee maaüksusel, kus paigaldamissügavus peab olema haljasalal min. 1,2 m ja ristumisel kõrvalmaanteega min.1,5.
4. Tööde teostamisel tuleb lähtuda liinirajatiste kaitsevööndis tegutsemise eeskirjast.
5. Töid tuleb teostada vastavalt kõikidele kehtivatele seadustele, normidele, sdandarditele, nõuetele ja tehnoloogiatele.
6. Enne ehitustööde alustamist määrata olemasolevate kommunikatsioonide täpsed sügavused.
7. Peale tööde lõppu tihendada trassi paigaldusjalg ja taastada eelnev olukord.
8. Olemasolev ja taastatav haljasala piir ühtlustada, tasandada niidukõlblikuks.
9. Korrastada ja taastada riigiteemaal haljastus kasvumulla ja murukülviga vastavalt "Teetööde tehniliste kirjeldustepeatükis nr 9-Maastikukujundustööd" toodud kvaliteedinõuetele.

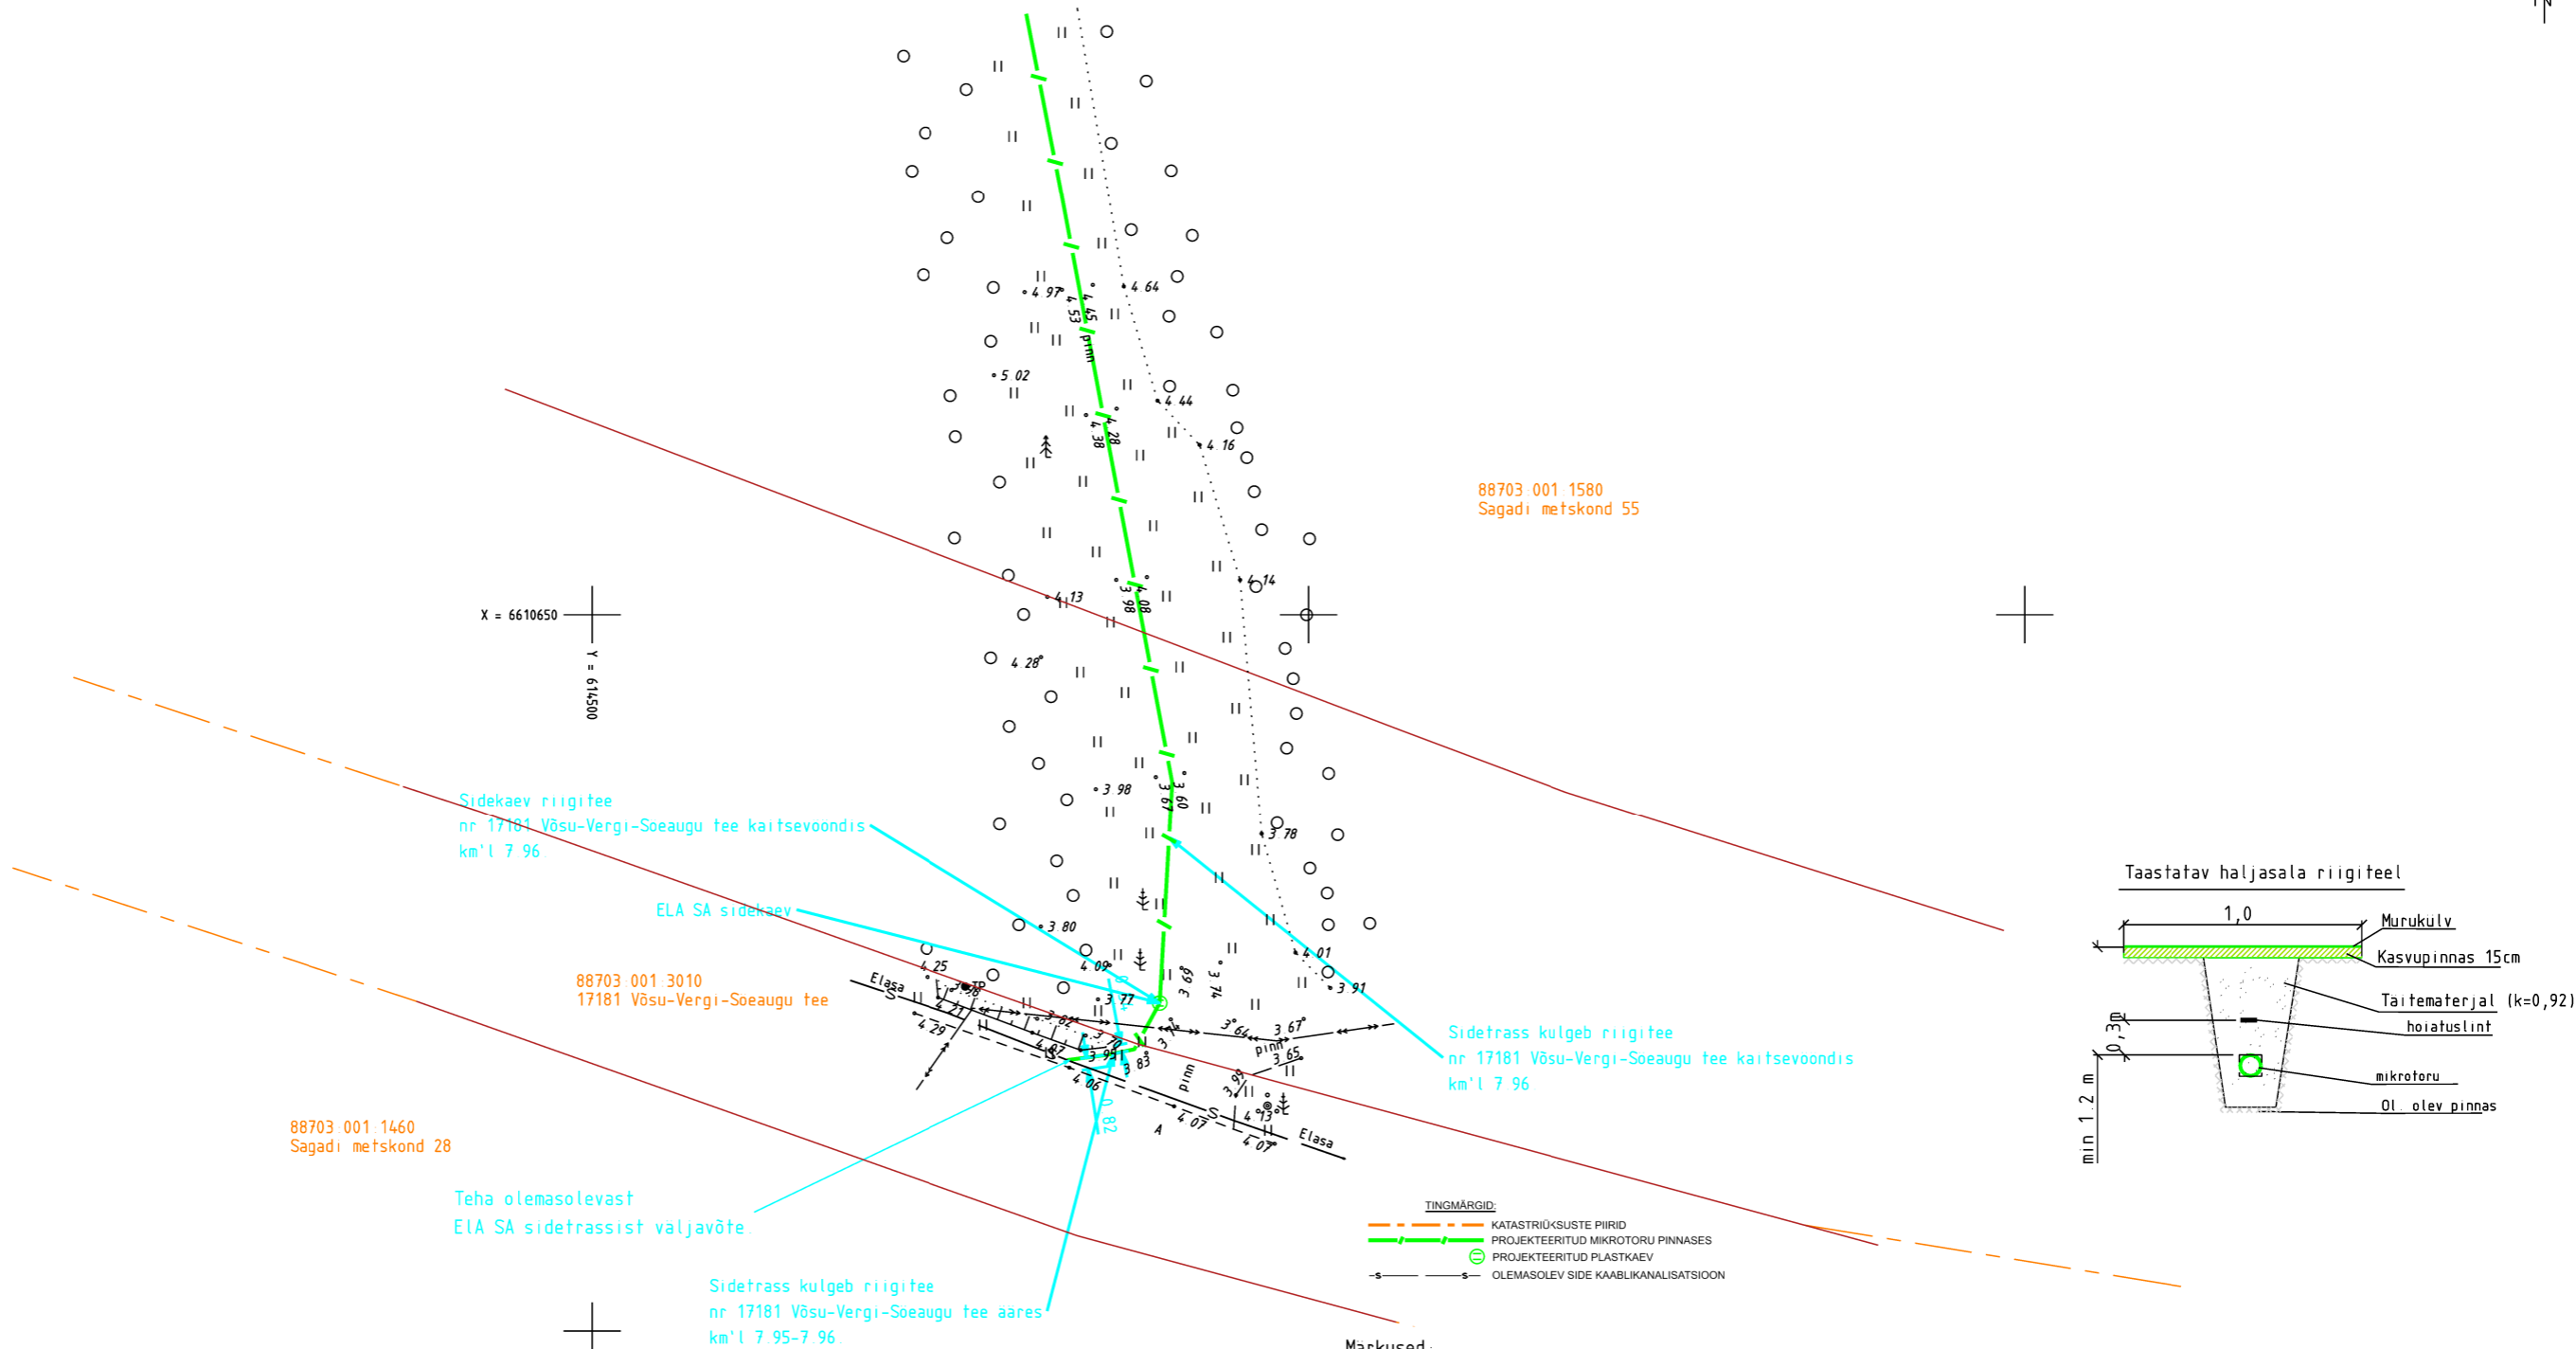

Märkused:  
Koordinaadid L-EST97 süsteemis, kõrgused EH2000 süsteemis  
Katastrüüksuste piirid: väljavõtte Maa- ja Ruumiametist 05.09.2025. Kihil "PIIR" esitatud piirjoonte asukohad on informatiivsed.

TÖÖ NR	13901P	OBJEKT	Natturi küla Andigo sidevõrk		
TÖÖ KOOD		AADRESS	Lääne-Viru maakond Haljala vald		
KOOSTAS	T. Raide	FAIL	13901P asendiplaan		
KONTROLLIS	H. Jürmann	MÕÕTKAVA	LEHT	JÖONIS	
KOOSTATUD	05.09.2025	1:500	1 / 1	Siderajatise asendiplaan	

  
**Kirjanurk**  
TEL003987 EEG000316 EEP004848  
yld@kirjanurk.ee, rg-kood 12592543  
Lossi 33 Põltsamaa linn Jõgevamaa 48104