



# Isikliku kasutusõiguse seadmise plaan

| IKÕ ala pos nr | Registriososa nr, KV kood | Katastriüksuse tunnus, nimi ja sihtotstarve           | Ala pindala (m2) |
|----------------|---------------------------|-------------------------------------------------------|------------------|
| 1              | 8403750, KV8073           | 15401:002:0055; 13132 Kõrkküla-Erra tee transpordimaa | 2043             |

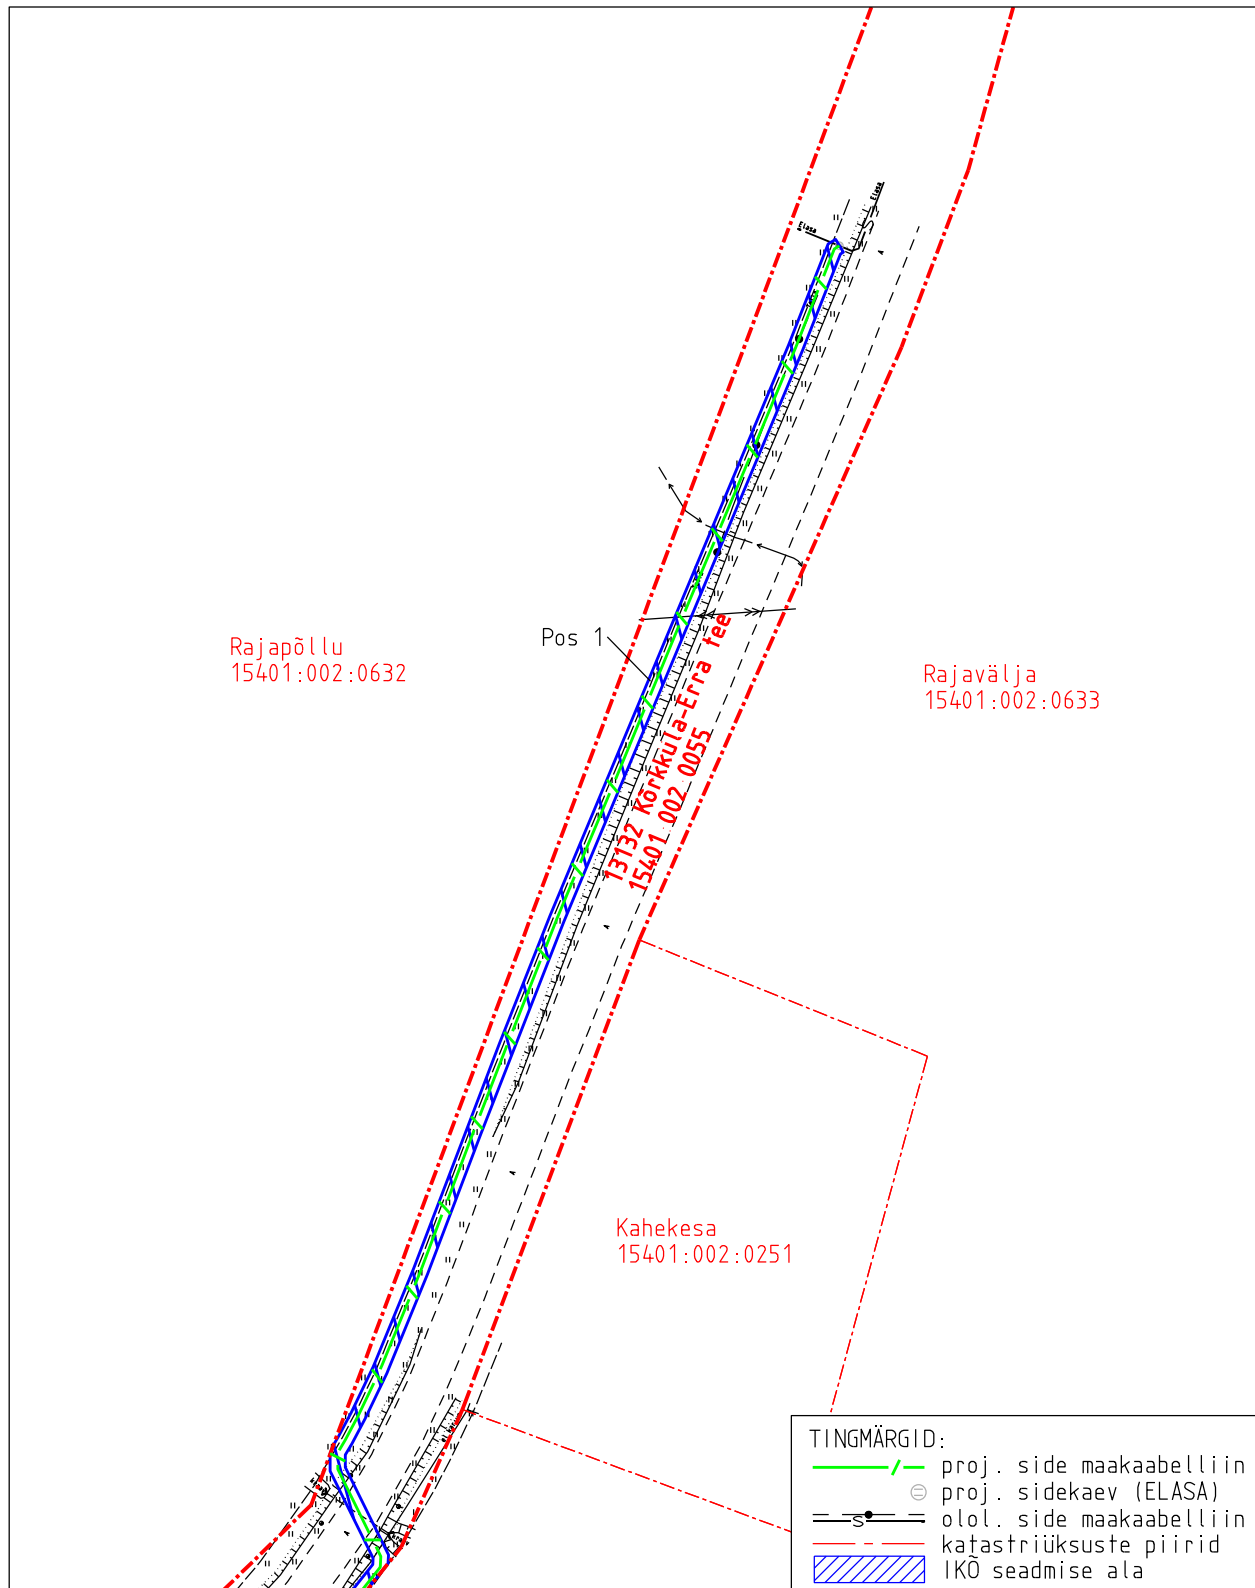

|                                                                                       |                                  |                    |             |                       |
|---------------------------------------------------------------------------------------|----------------------------------|--------------------|-------------|-----------------------|
| Projekti nimetus<br>Lääne-Viru maakond, Viru-Nigula vald, Kestla küla Rednet sidevõrk |                                  |                    |             | Töö nr<br>15159P      |
| Projekti koostaja<br>Kirjanurk OÜ                                                     | Plaani koostaja<br>A.Jankovskaja | Mõõtkava<br>1:1000 | Leht<br>1-1 | Kuupäev<br>31.08.2026 |


# Isikliku kasutusõiguse seadmise plaan

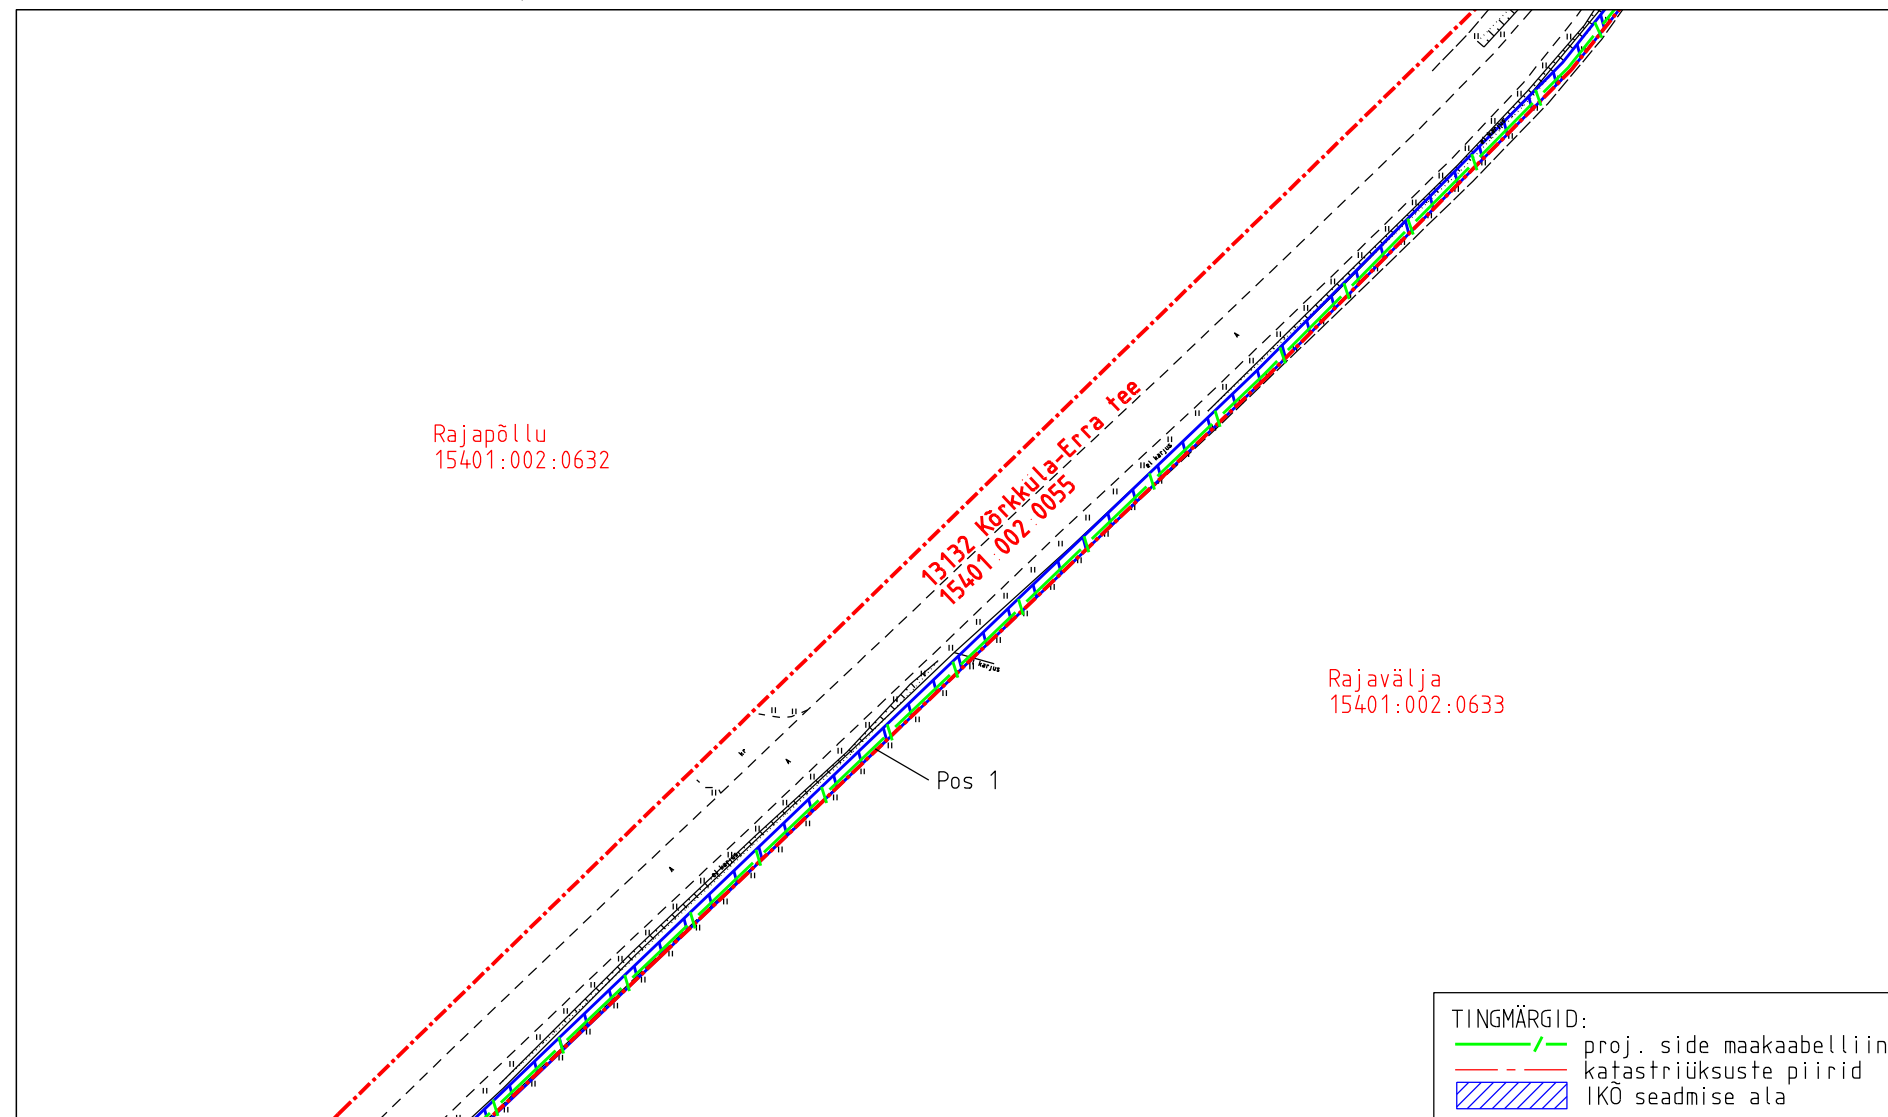

| IKO ala<br>pos nr | Registriosa nr,<br>KV kood | Katastriüksuse tunnus,<br>nimi ja sihtotstarve           | Ala<br>pindala (m2) |
|-------------------|----------------------------|----------------------------------------------------------|---------------------|
| 1                 | 8403750,<br>KV8073         | 15401:002:0055; 13132 Kõrkküla-Erra tee<br>transpordimaa | 2043                |

|                                                                                       |                                   |                    |             |                       |
|---------------------------------------------------------------------------------------|-----------------------------------|--------------------|-------------|-----------------------|
| Projekti nimetus<br>Lääne-Viru maakond, Viru-Nigula vald, Kestla küla Rednet sidevõrk |                                   |                    |             | Töö nr<br>15159P      |
| Projekti koostaja<br>Kirjanurk OÜ                                                     | Plaani koostaja<br>A. Jankovskaja | Mõõtkava<br>1:1000 | Leht<br>1-2 | Kuupäev<br>31.08.2026 |


Isikliku kasutusõiguse seadmise plaan

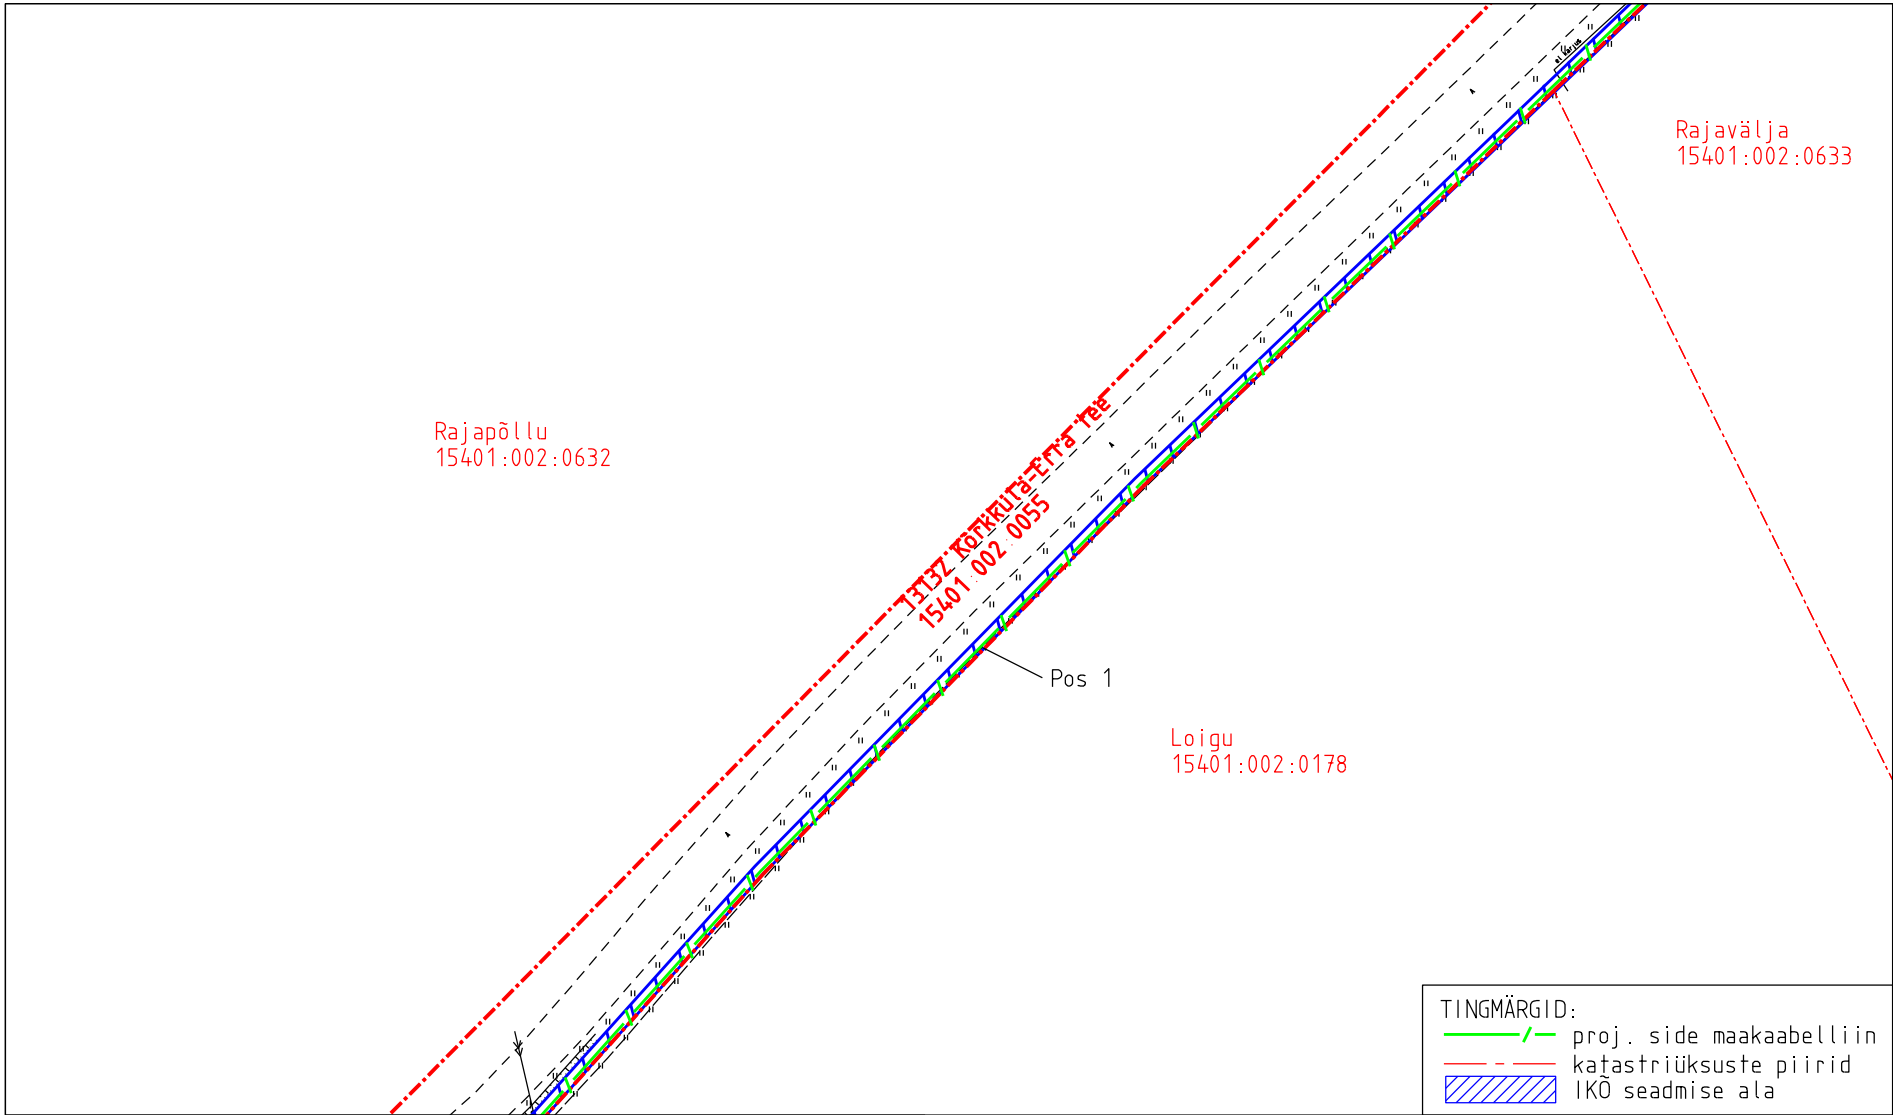

| IKO ala pos nr | Registriosaja nr, KV kood | Katastriüksuse tunnus, nimi ja sihtotstarve           | Ala pindala (m2) |
|----------------|---------------------------|-------------------------------------------------------|------------------|
| 1              | 8403750, KV8073           | 15401:002:0055; 13132 Kõrkküla-Erra tee transpordimaa | 2043             |

|                                                                   |                 |          |      |            |
|-------------------------------------------------------------------|-----------------|----------|------|------------|
| Projekti nimetus                                                  |                 |          |      | Töö nr     |
| Lääne-Viru maakond, Viru-Nigula vald, Kestla küla Rednet sidevõrk |                 |          |      | 15159P     |
| Projekti koostaja                                                 | Plaani koostaja | Mõõtkava | Leht | Kuupäev    |
| Kirjanurk OÜ                                                      | A.Jankovskaja   | 1:1000   | 1-3  | 31.08.2026 |


# Isikliku kasutusõiguse seadmise plaan

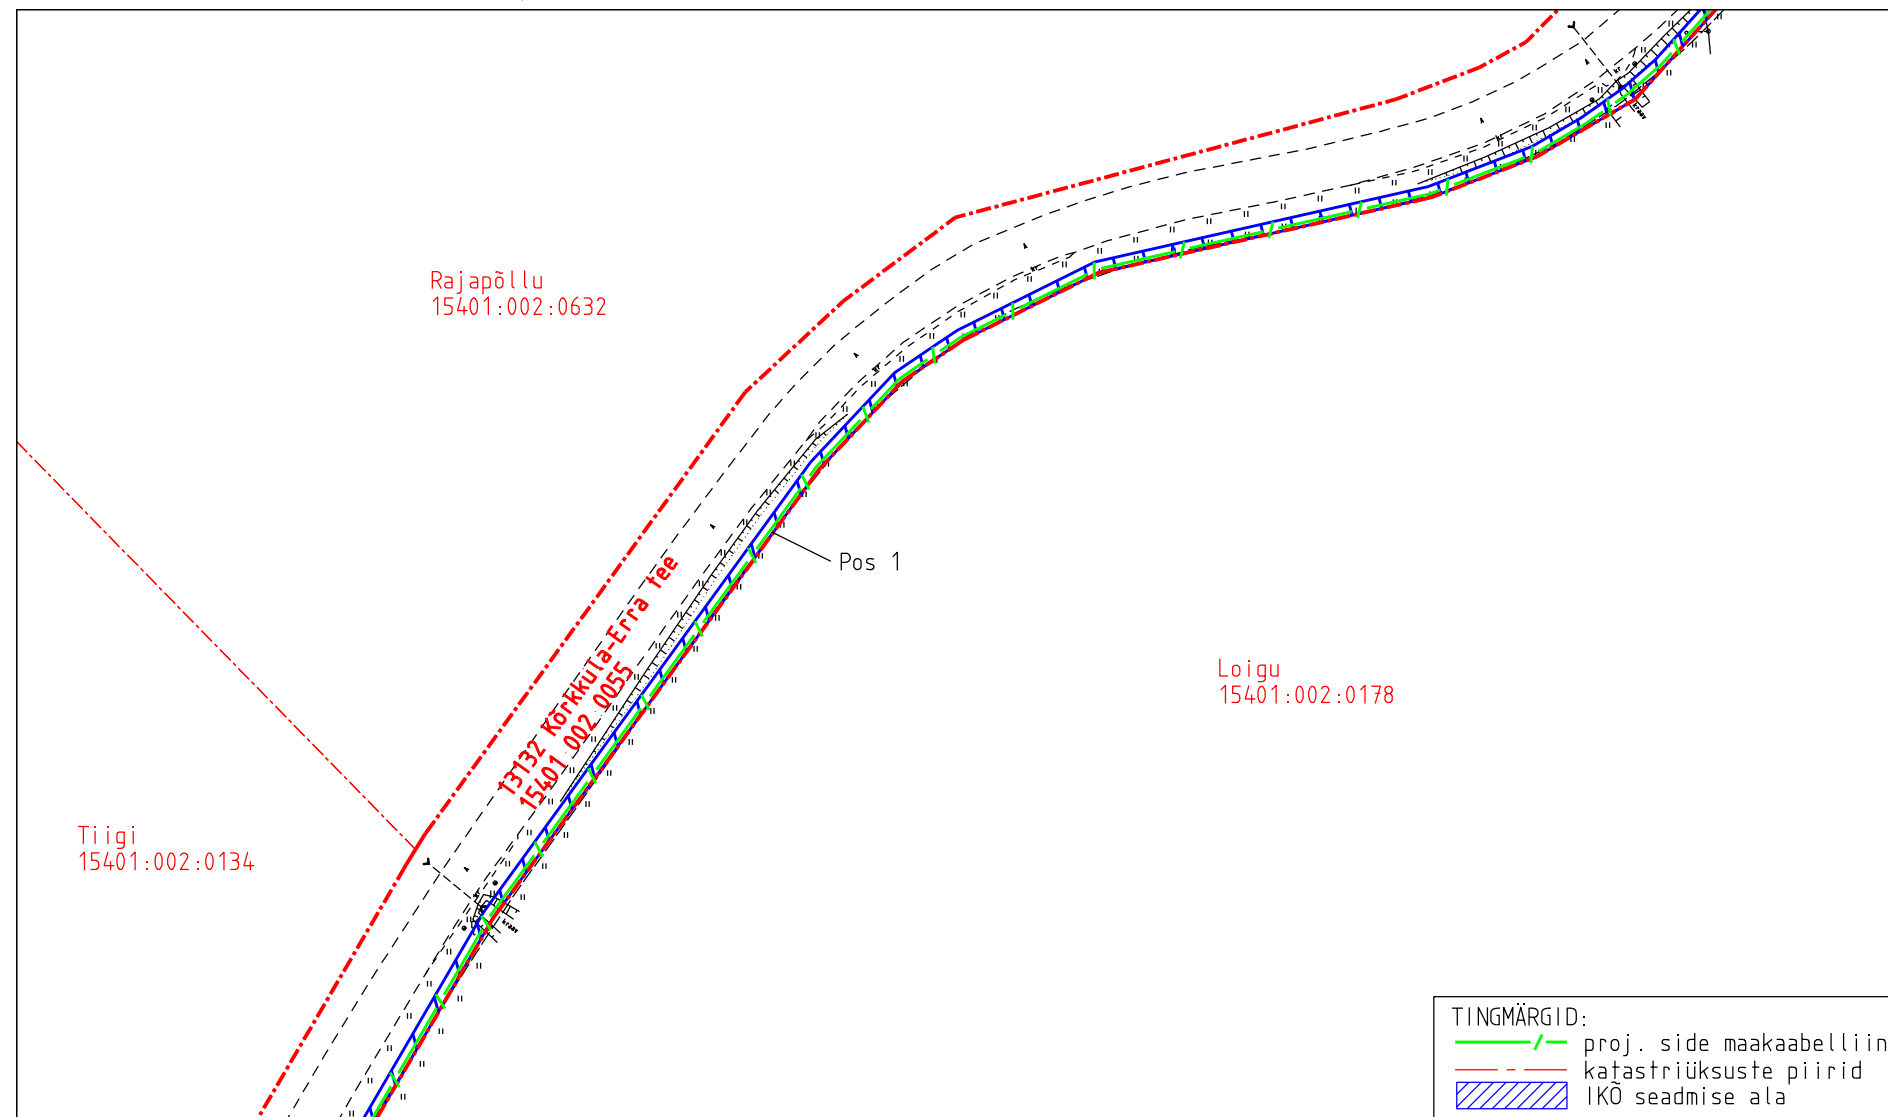

| IKO ala<br>pos nr | Registriosa nr,<br>KV kood | Katastriüksuse tunnus,<br>nimi ja sihtotstarve           | Ala<br>pindala (m2) |
|-------------------|----------------------------|----------------------------------------------------------|---------------------|
| 1                 | 8403750,<br>KV8073         | 15401:002:0055; 13132 Kõrkküla-Erra tee<br>transpordimaa | 2043                |

|                                                                                       |                                   |                    |             |                       |
|---------------------------------------------------------------------------------------|-----------------------------------|--------------------|-------------|-----------------------|
| Projekti nimetus<br>Lääne-Viru maakond, Viru-Nigula vald, Kestla küla Rednet sidevõrk |                                   |                    |             | Töö nr<br>15159P      |
| Projekti koostaja<br>Kirjanurk OÜ                                                     | Plaani koostaja<br>A. Jankovskaja | Mõõtkava<br>1:1000 | Leht<br>1-4 | Kuupäev<br>31.08.2026 |


# Isikliku kasutusõiguse seadmise plaan

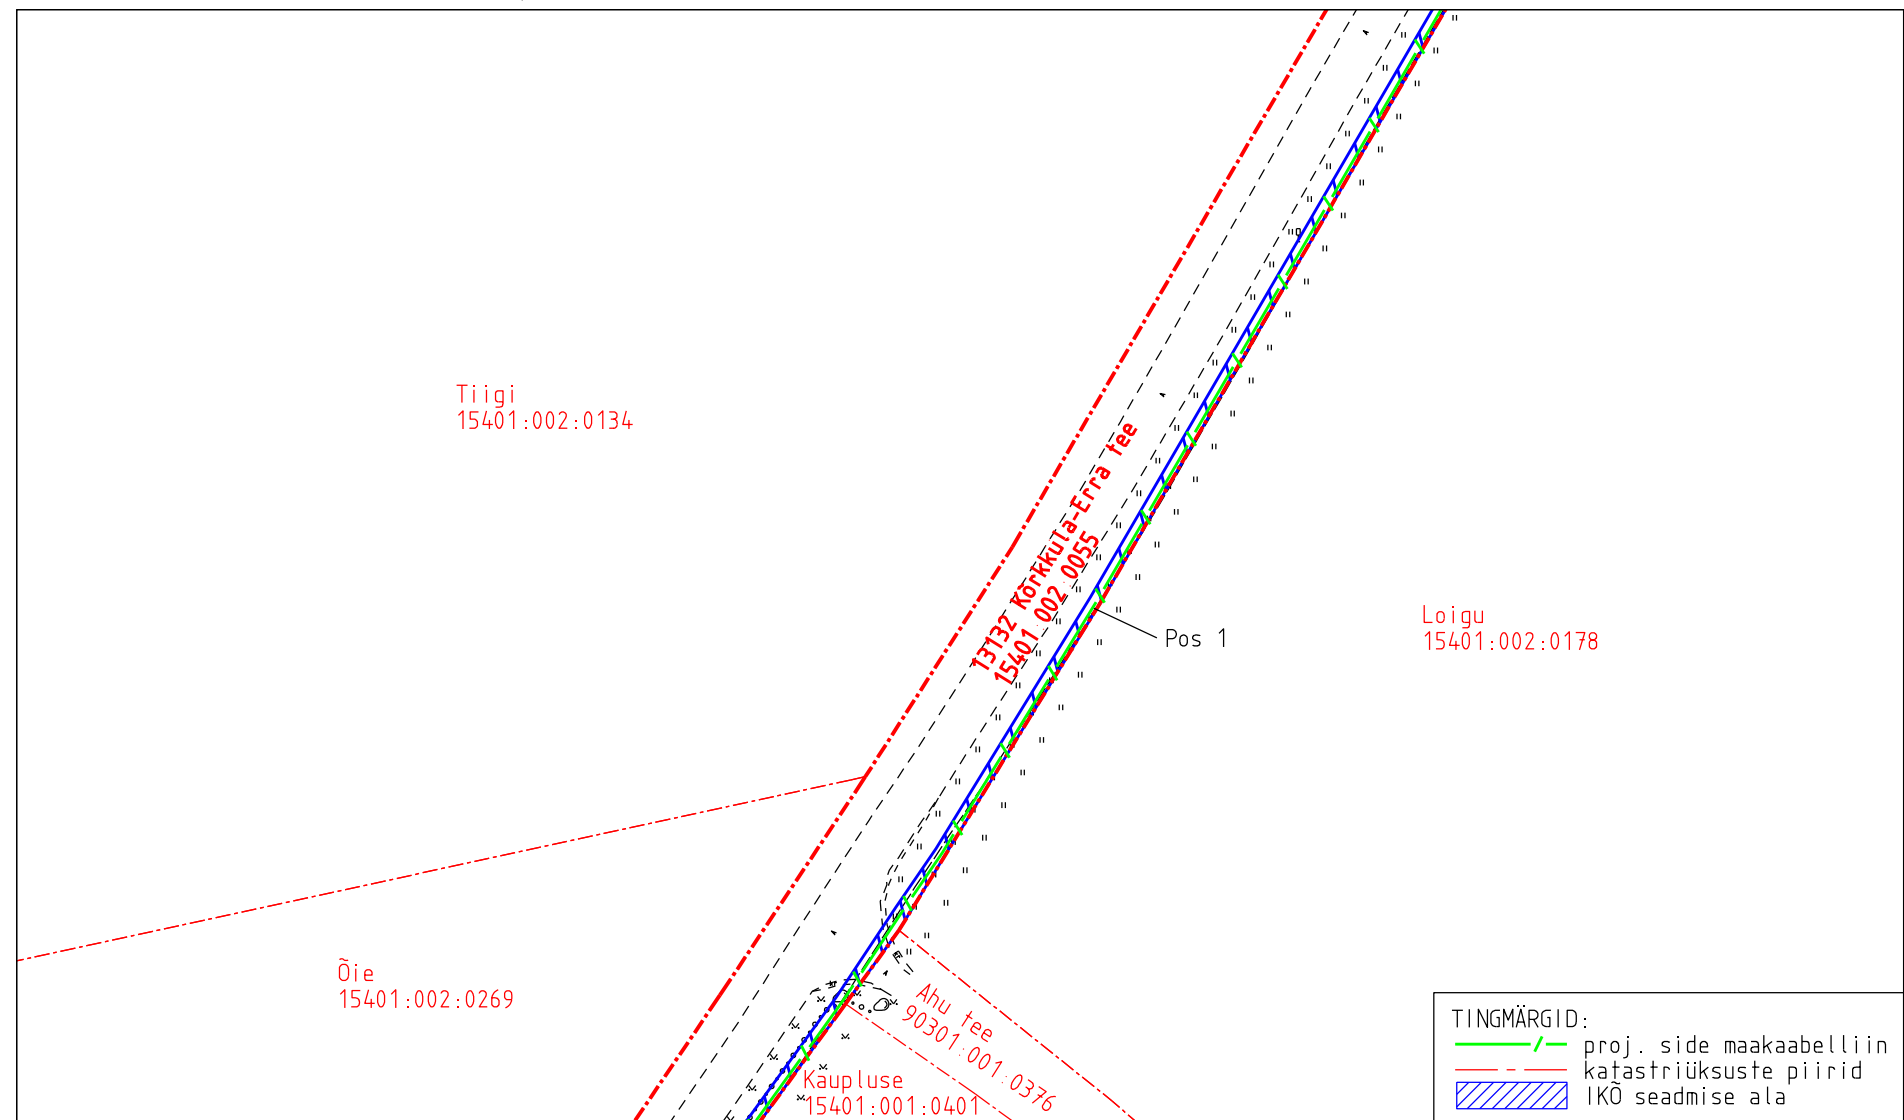

| IKO ala pos nr | Registriosaja nr, KV kood | Katastriüksuse tunnus, nimi ja sihtotstarve           | Ala pindala (m2) |
|----------------|---------------------------|-------------------------------------------------------|------------------|
| 1              | 8403750, KV8073           | 15401:002:0055; 13132 Kõrkküla-Erra tee transpordimaa | 2043             |

|                                                                   |                 |          |      |            |
|-------------------------------------------------------------------|-----------------|----------|------|------------|
| Projekti nimetus                                                  |                 |          |      | Töö nr     |
| Lääne-Viru maakond, Viru-Nigula vald, Kestla küla Rednet sidevõrk |                 |          |      | 15159P     |
| Projekti koostaja                                                 | Plaani koostaja | Mõõtkava | Leht | Kuupäev    |
| Kirjanurk OÜ                                                      | A.Jankovskaja   | 1:1000   | 1-5  | 31.08.2026 |

# Isikliku kasutusõiguse seadmise plaan

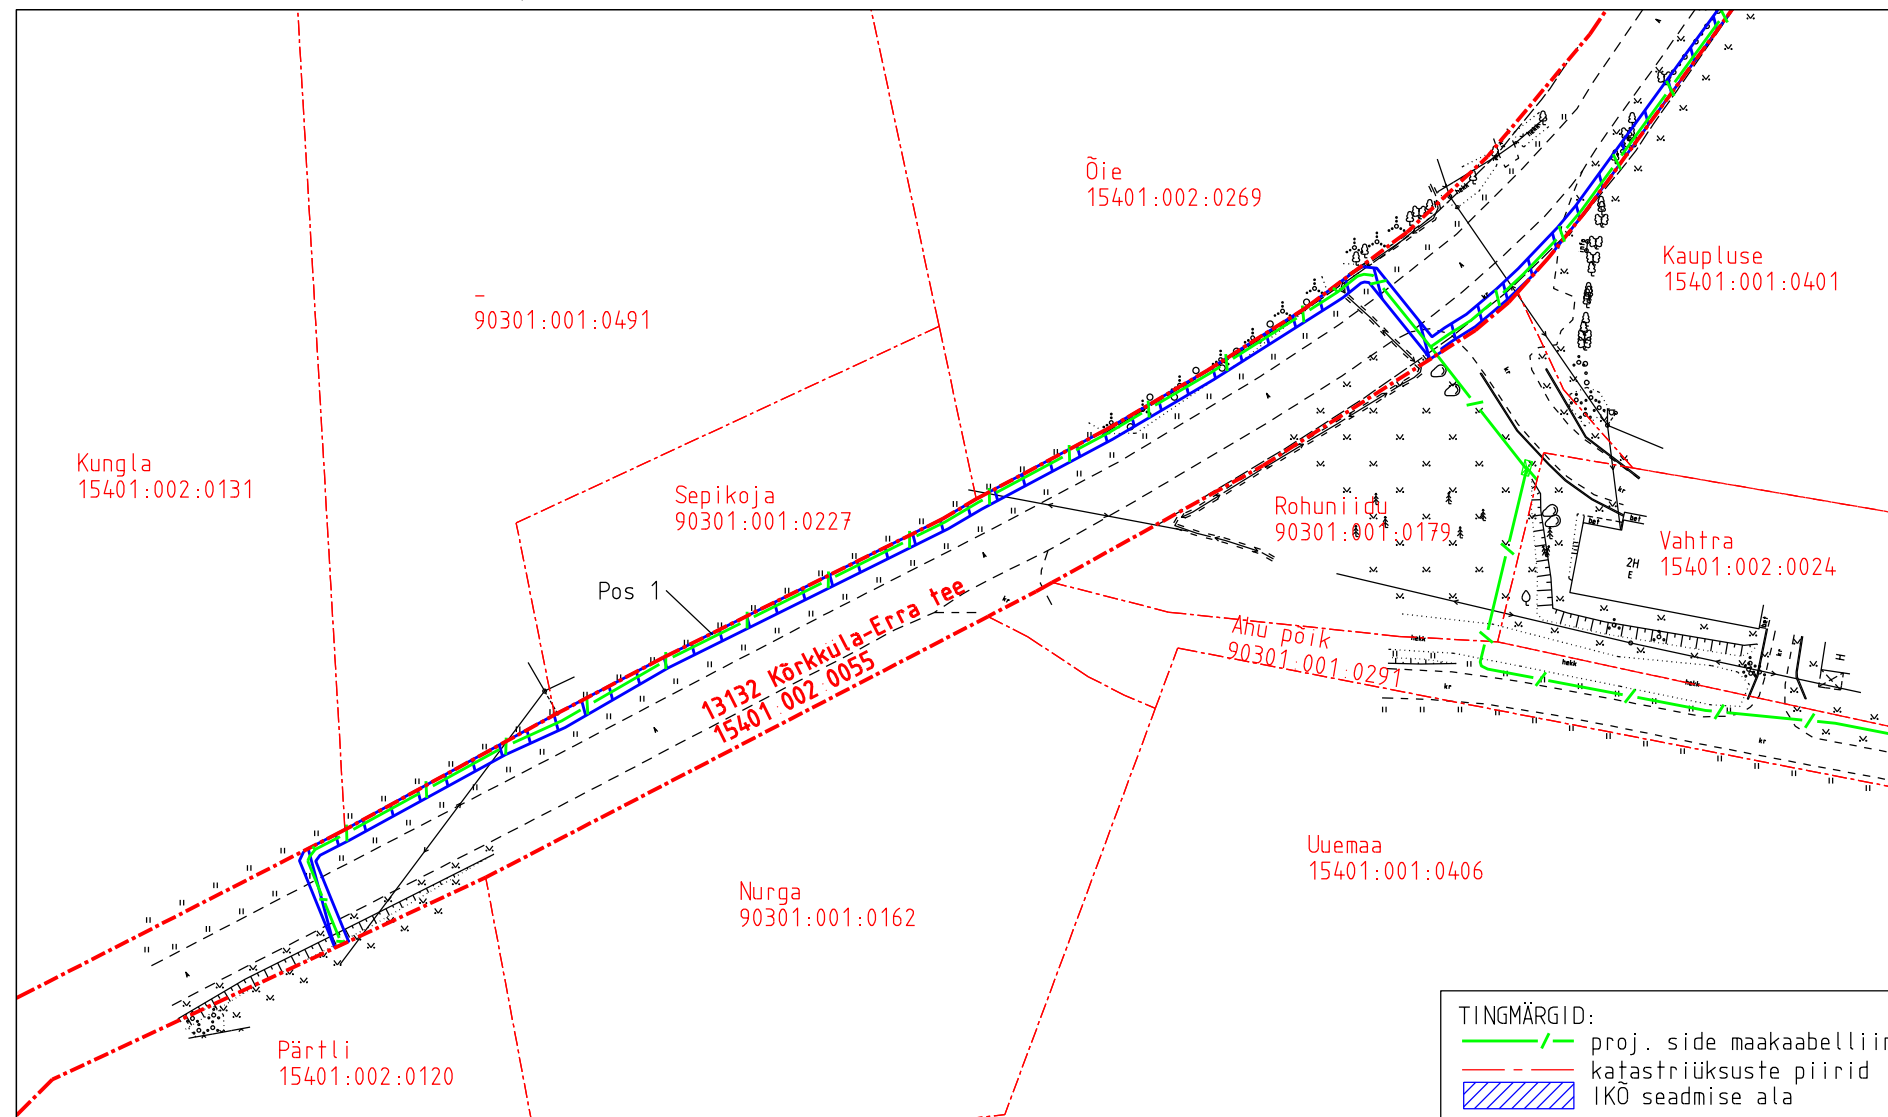

| IKO ala pos nr | Registriosaja nr, KV kood | Katastriüksuse tunnus, nimi ja sihtotstarve           | Ala pindala (m2) |
|----------------|---------------------------|-------------------------------------------------------|------------------|
| 1              | 8403750, KV8073           | 15401:002:0055; 13132 Kõrkküla-Erra tee transpordimaa | 2043             |

|                                                                   |                 |          |      |            |
|-------------------------------------------------------------------|-----------------|----------|------|------------|
| Projekti nimetus                                                  |                 |          |      | Töö nr     |
| Lääne-Viru maakond, Viru-Nigula vald, Kestla küla Rednet sidevõrk |                 |          |      | 15159P     |
| Projekti koostaja                                                 | Plaani koostaja | Mõõtkava | Leht | Kuupäev    |
| Kirjanurk OÜ                                                      | A.Jankovskaja   | 1:1000   | 1-6  | 31.08.2026 |