
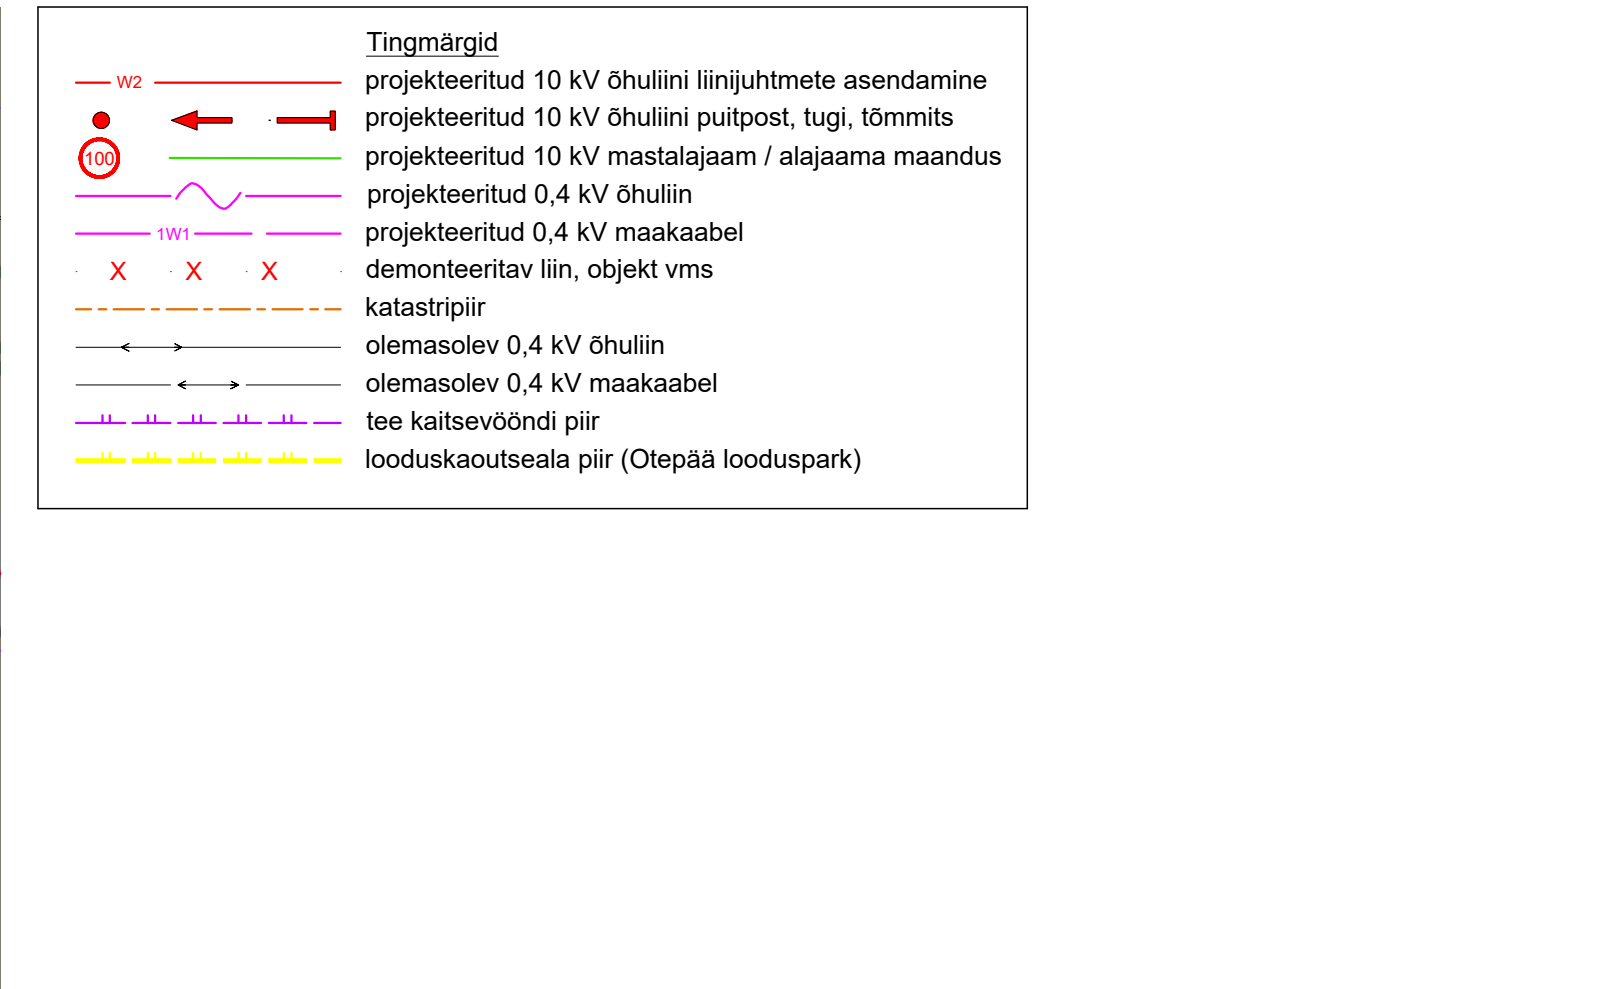
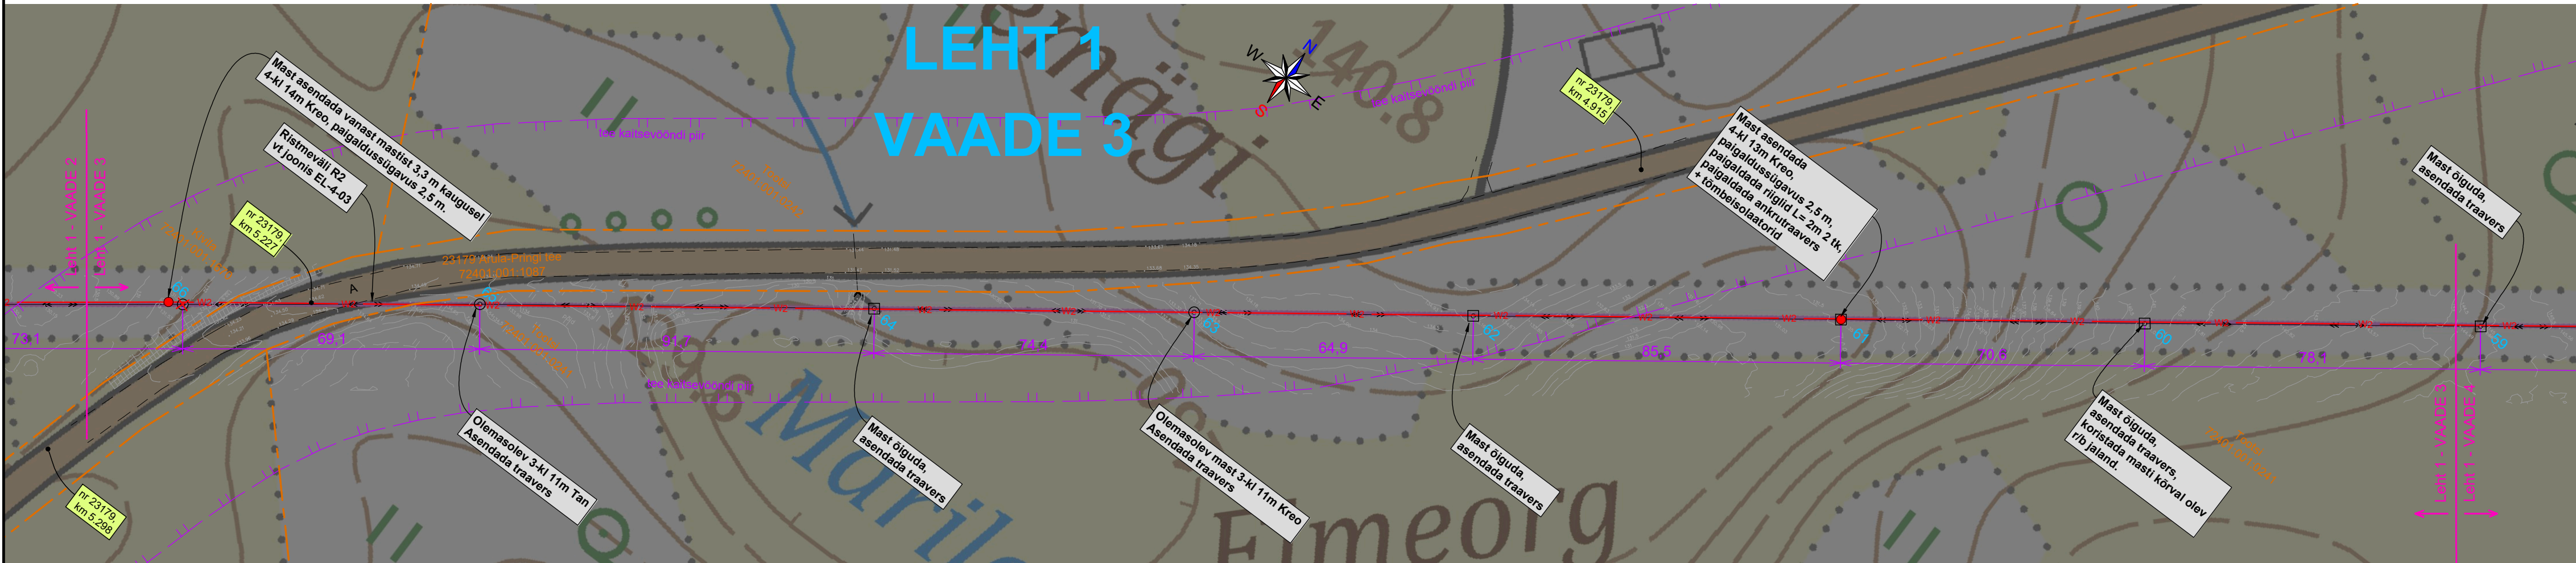
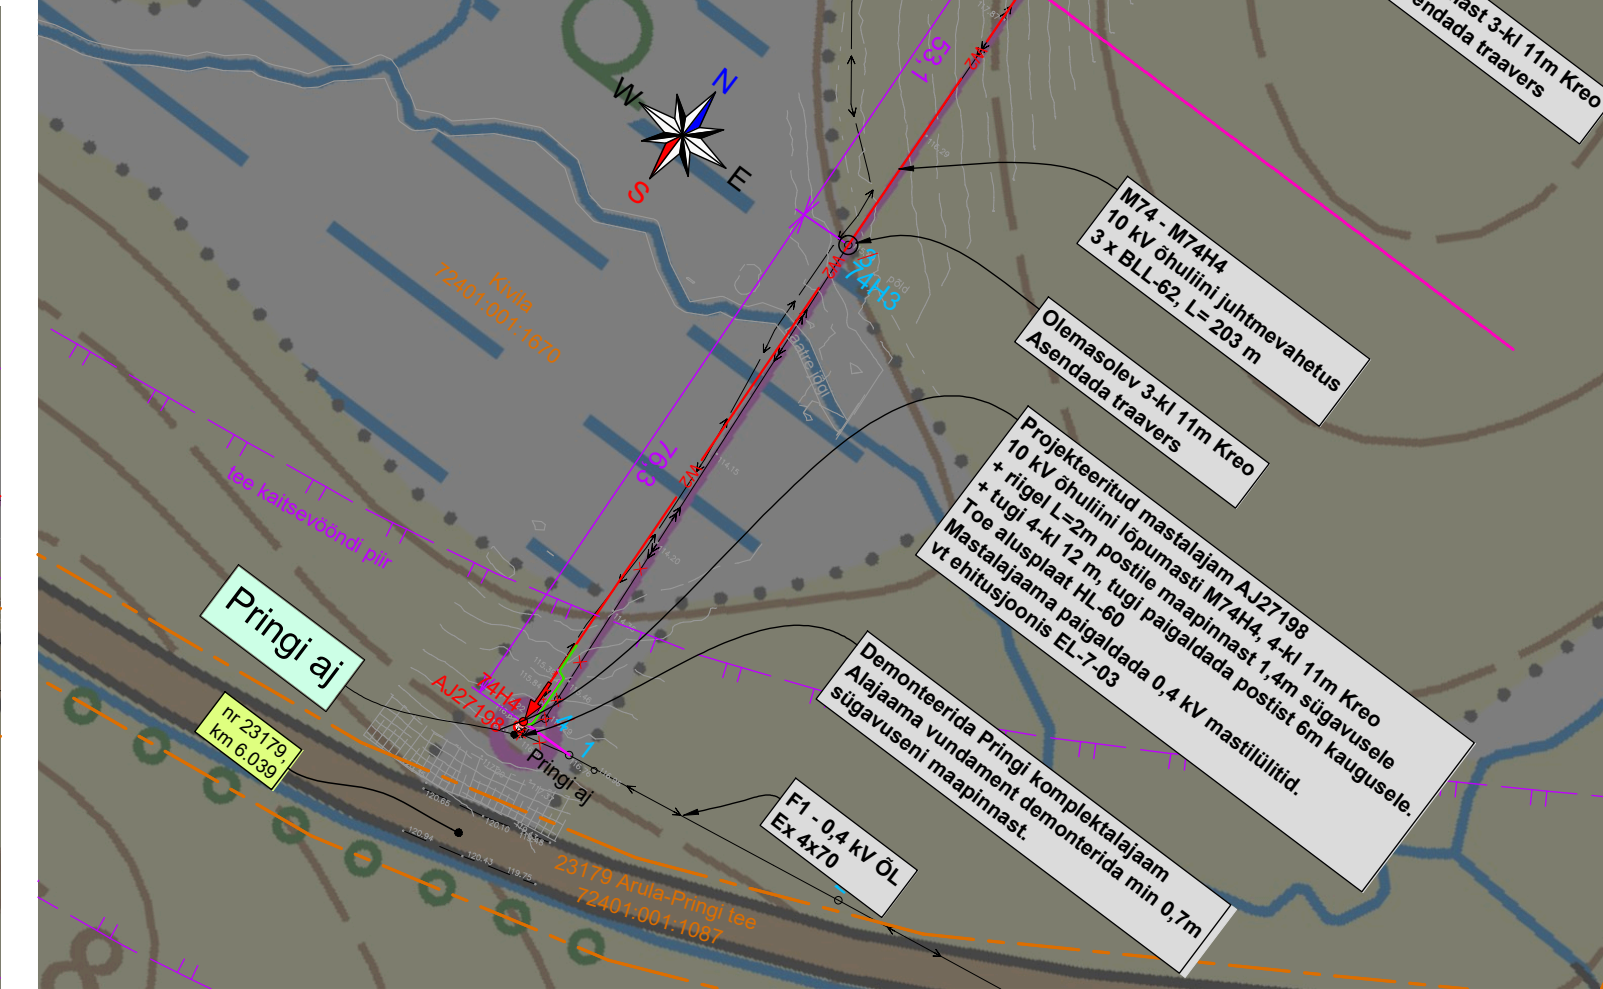
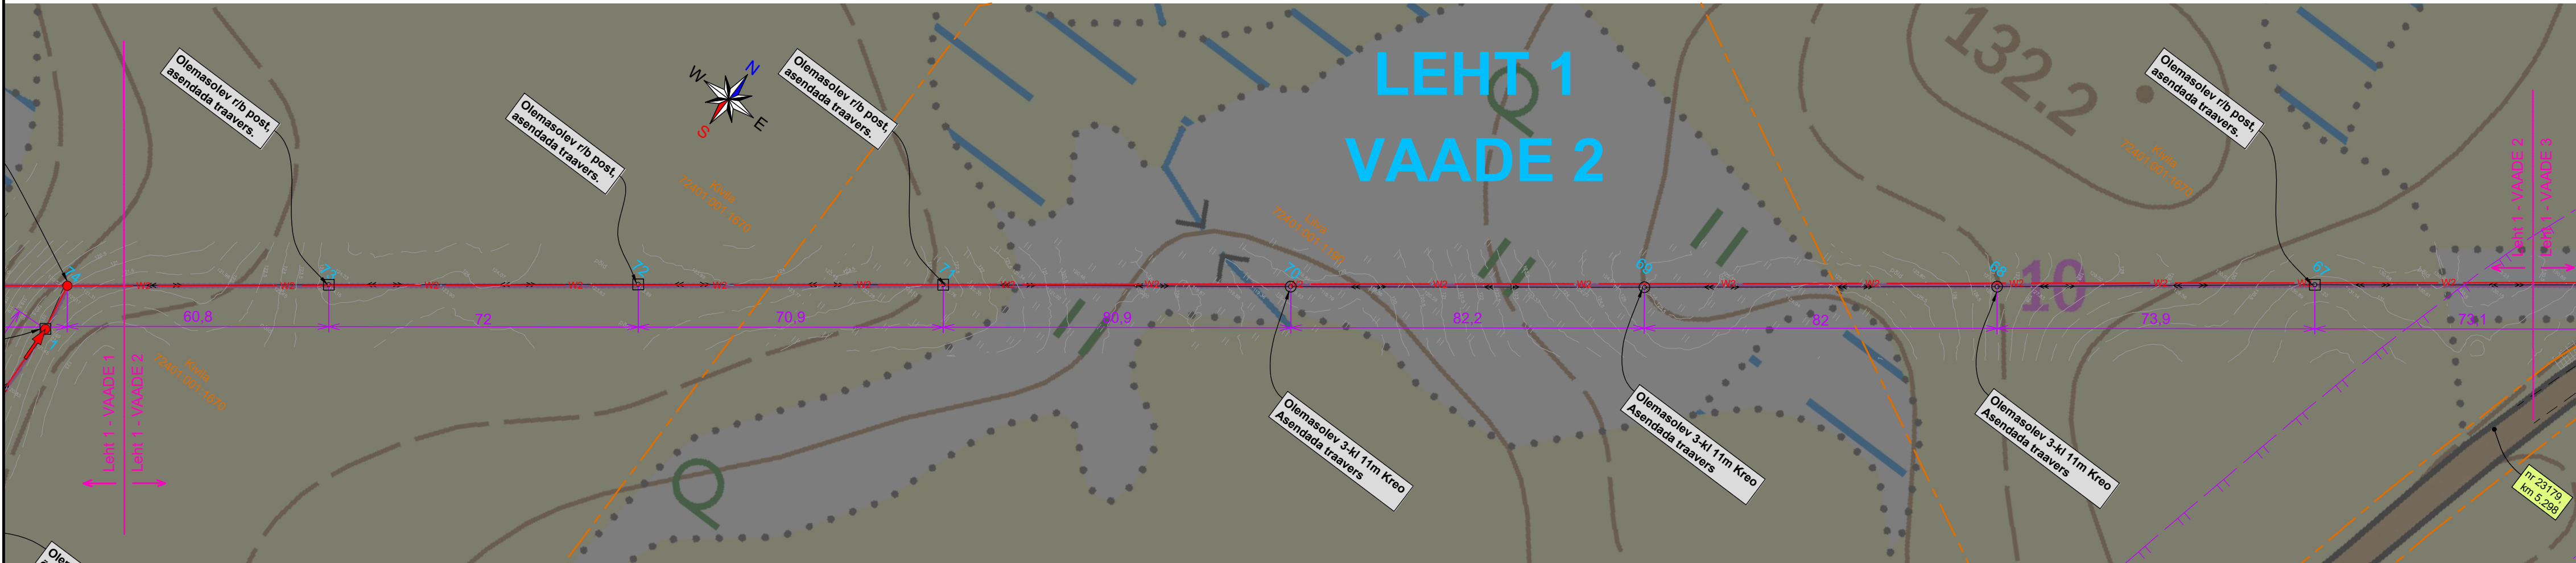
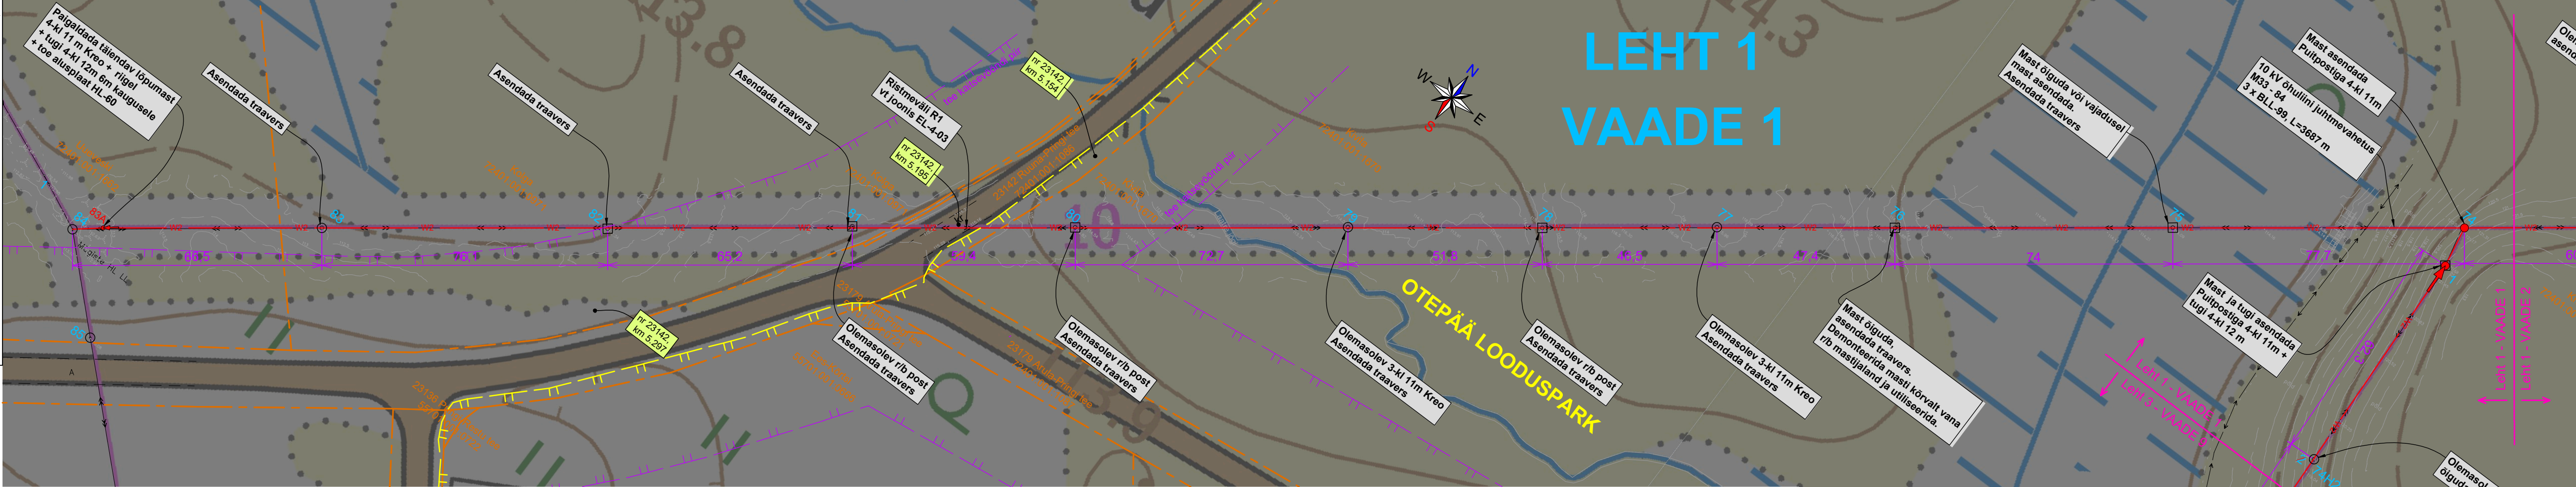


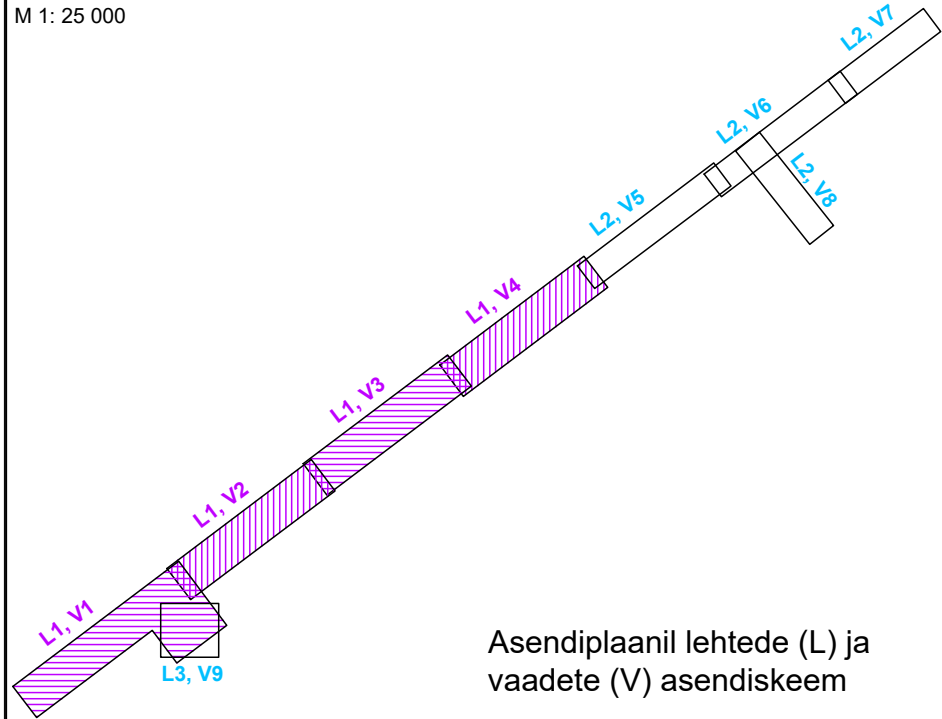

- Tingmargid
- W2 — projekteeititud 10 kV õhuliini liinijuhtmete asendamine
 - 100 — projekteeititud 10 kV õhuliini puitpost, tugi, tõmmits
 - 100 — projekteeititud 10 kV mastalajaam / alajaama maandus
 - 100 — projekteeititud 0,4 kV õhuliin
 - 100 — projekteeititud 0,4 kV maakaabel
 - X — demonteeritav liin, objekt vms
 - — katastripiir
 - — olemasolev 0,4 kV õhuliin
 - — olemasolev 0,4 kV maakaabel
 - — tee kaitsevööndi piir
 - — looduskaoutseala piir (Otepää looduspark)






Geolus, töö nr GEO-IP9159-K3 koostatud LEONHARD WEISS OÜ poolt 24.07.2026 a.

Koordinaadid L-Est 97 süsteemis, kõrgused EH2000 süsteemis.

Katastrüksuste piirid Maa- ja Ruumiametist seisuga 24.07.2026 a.

Maa- ja Ruumiametli põhikaart seisuga 2026 a.


Projekt						Tellijä	
Otepää vald, Valga maakond.						Elektrilevi OÜ	
Asendiplaan						IP9159-K3	
10 kV kaabitrassi asendiplaan, LEHT 1						EL-4-02	
LEONHARD WEISS OÜ						M 1: 500	
E-post: estonia@leonhard-weiss.com						Stadium	
Töö nr: 08.10.2026						Tootprojekt	
Kontrollis: H. Vissel						Keel	
Projektijuh: -						Leht	
Registrikood: 12083348						1	
						3	

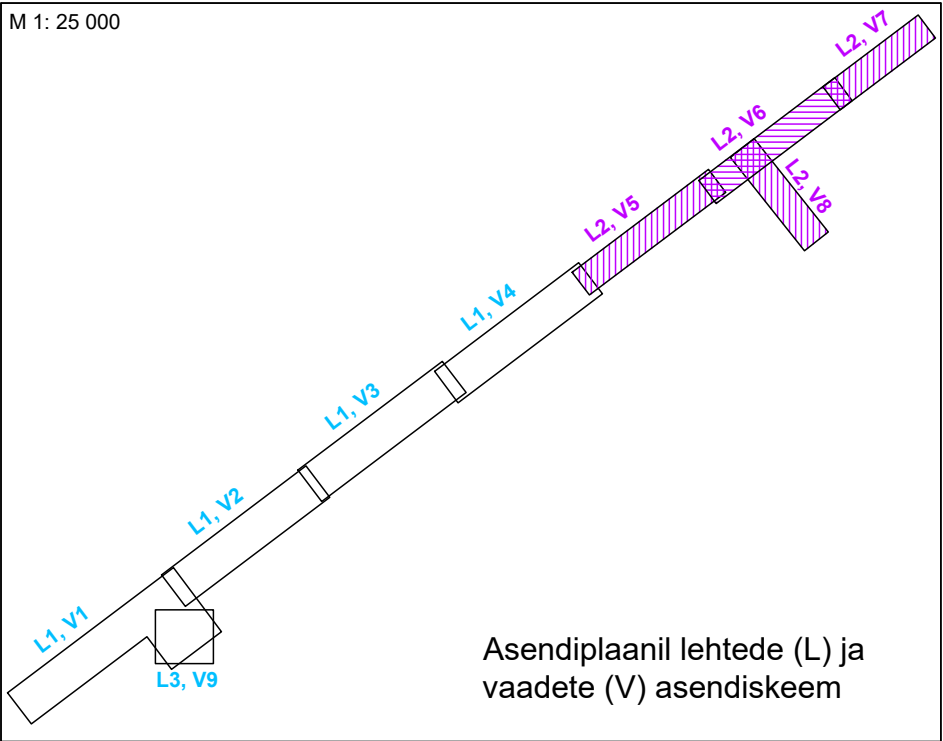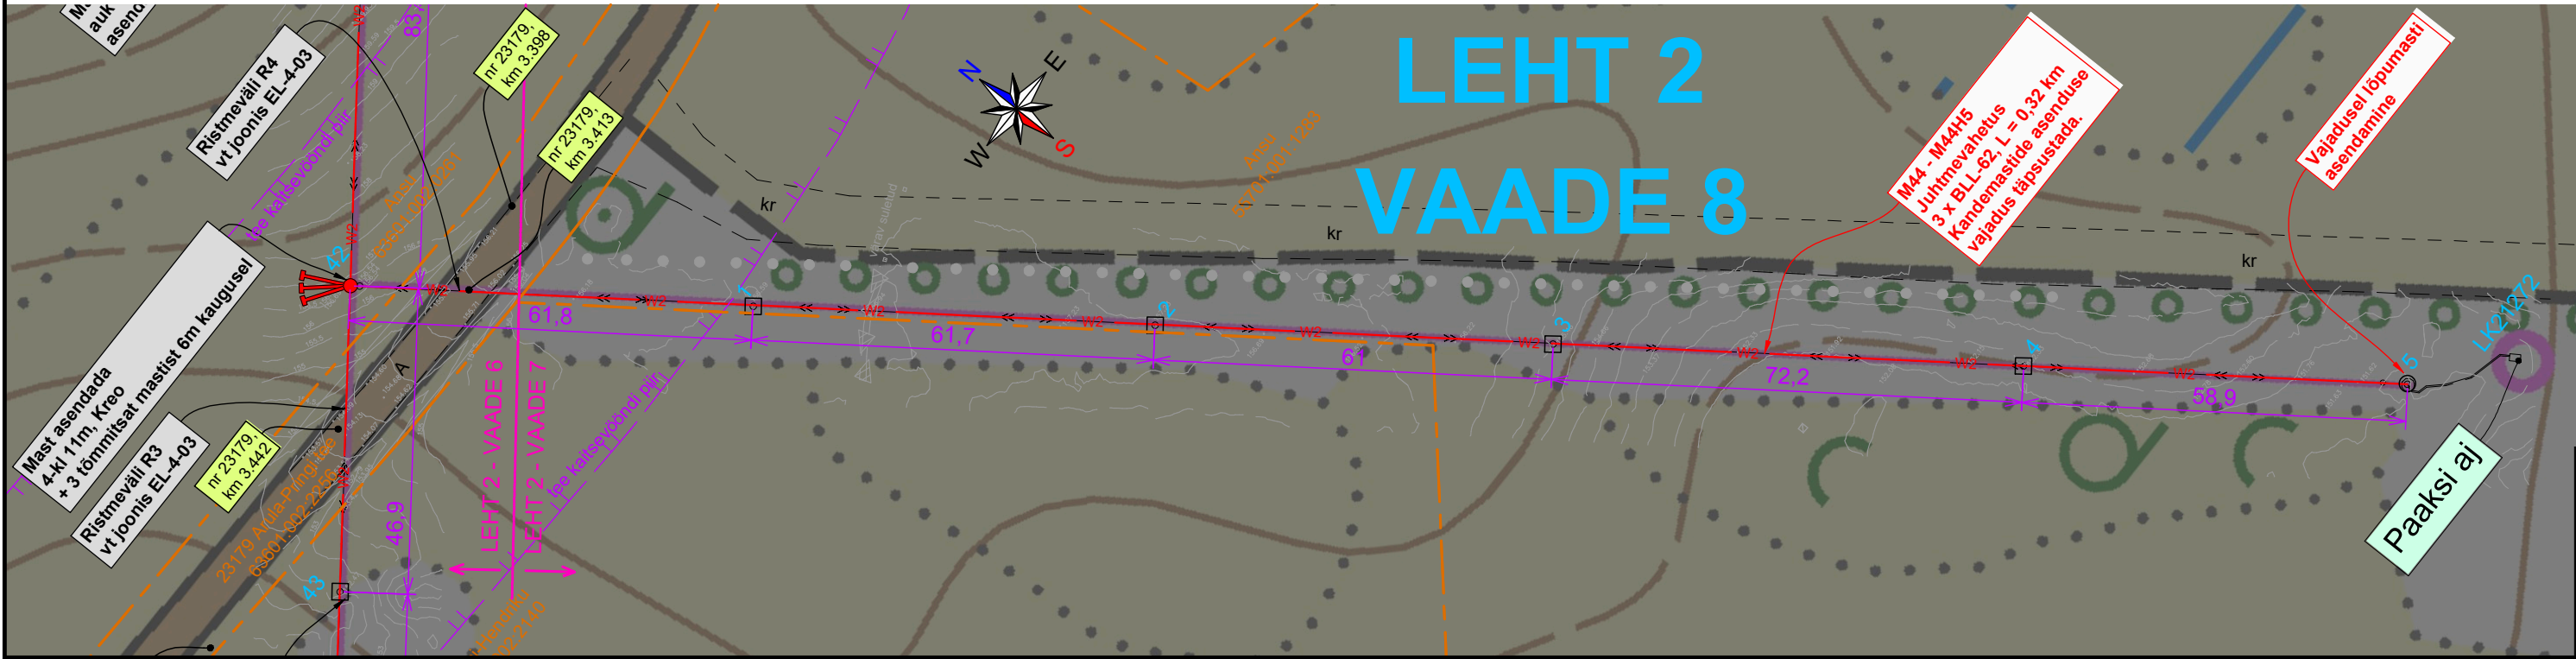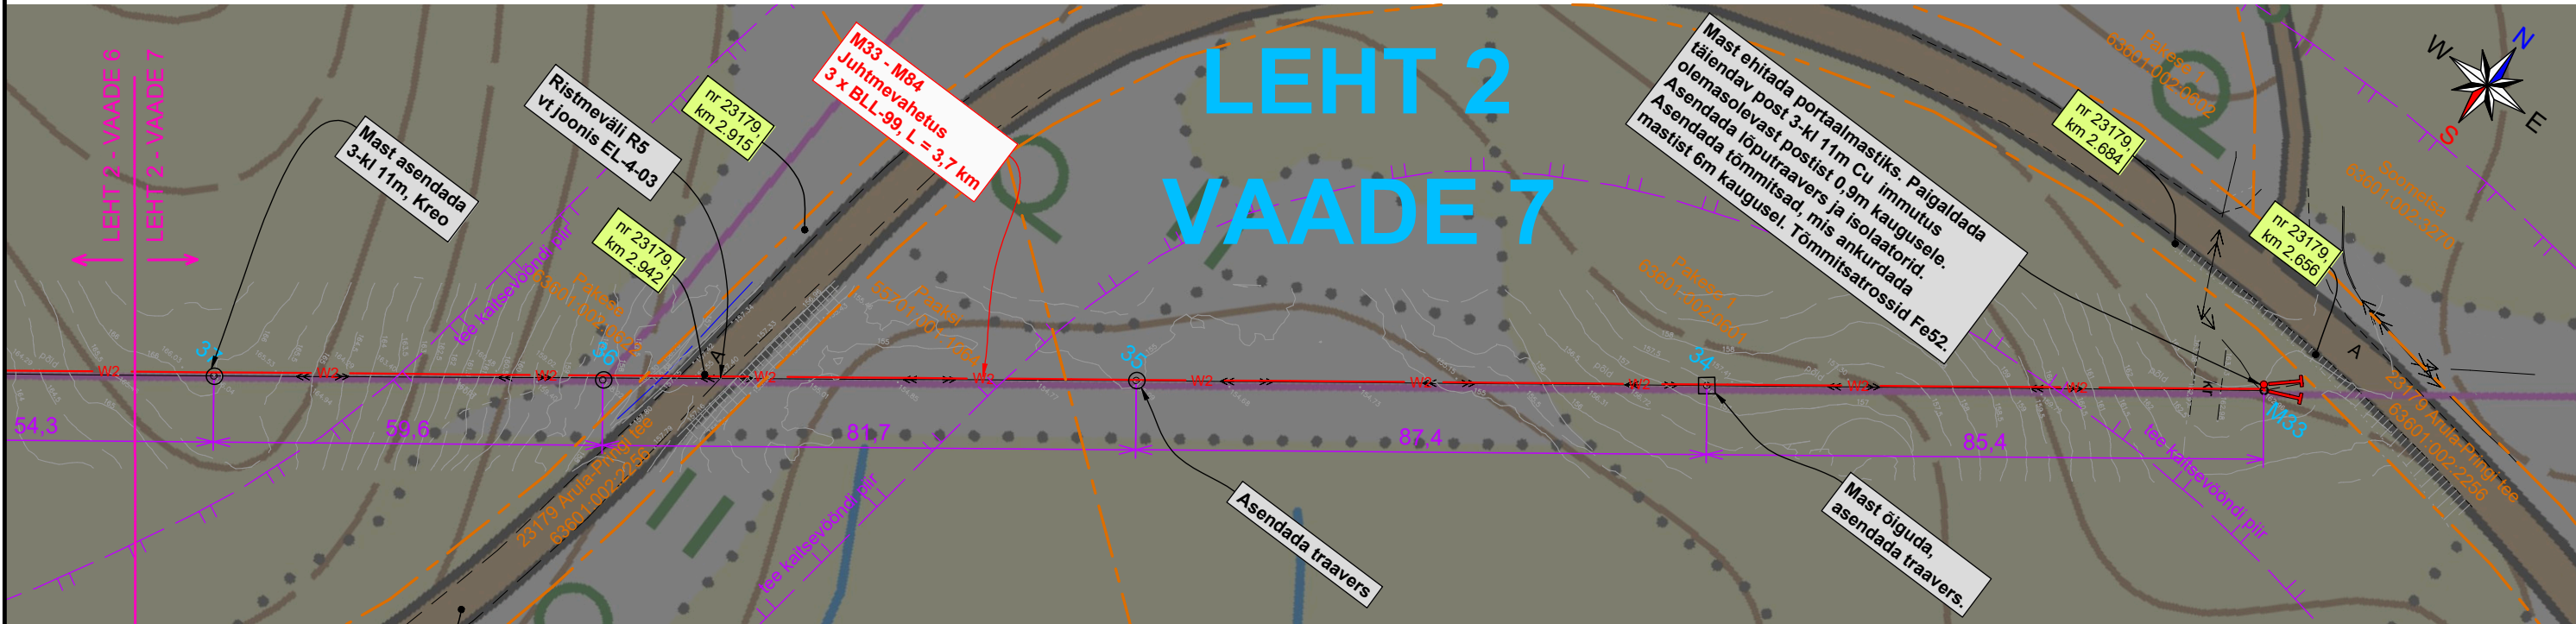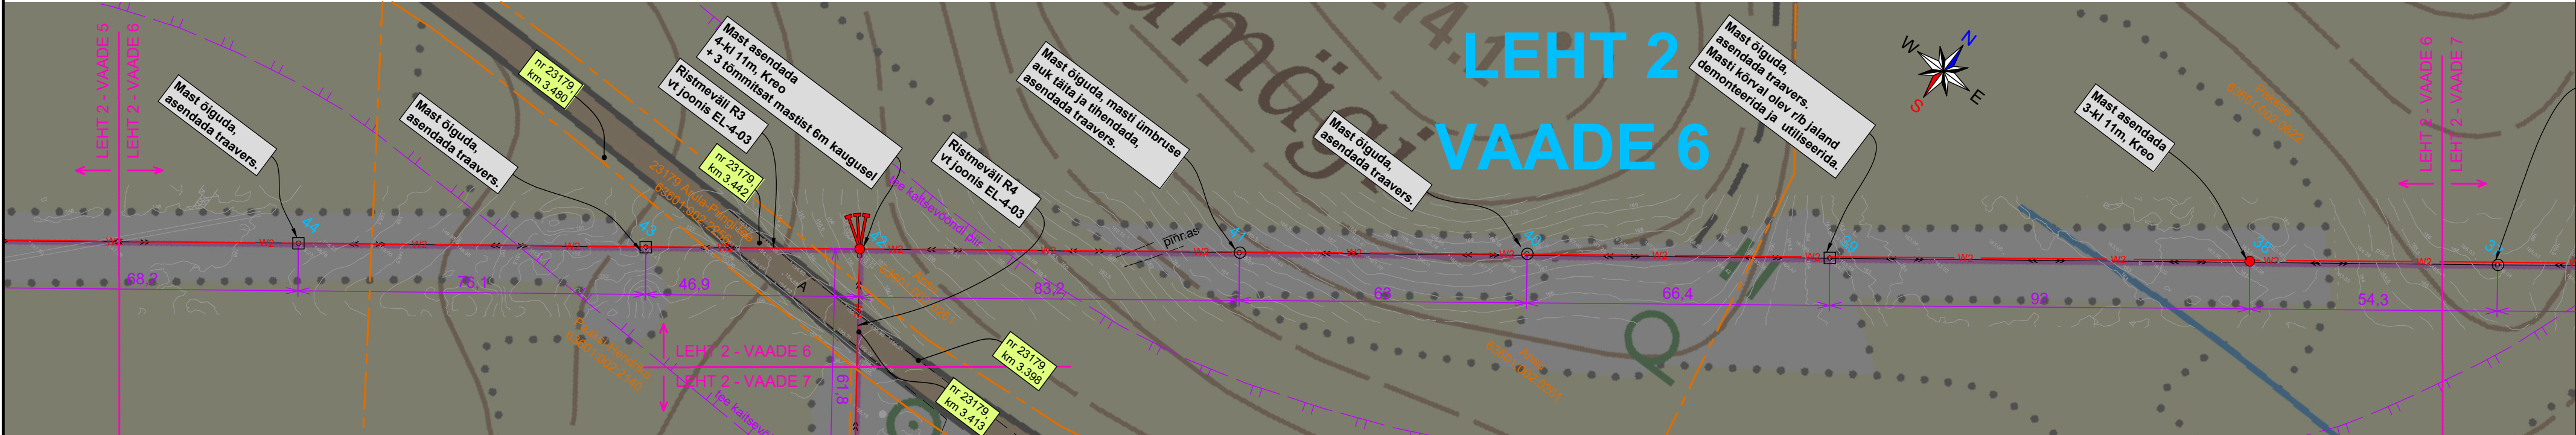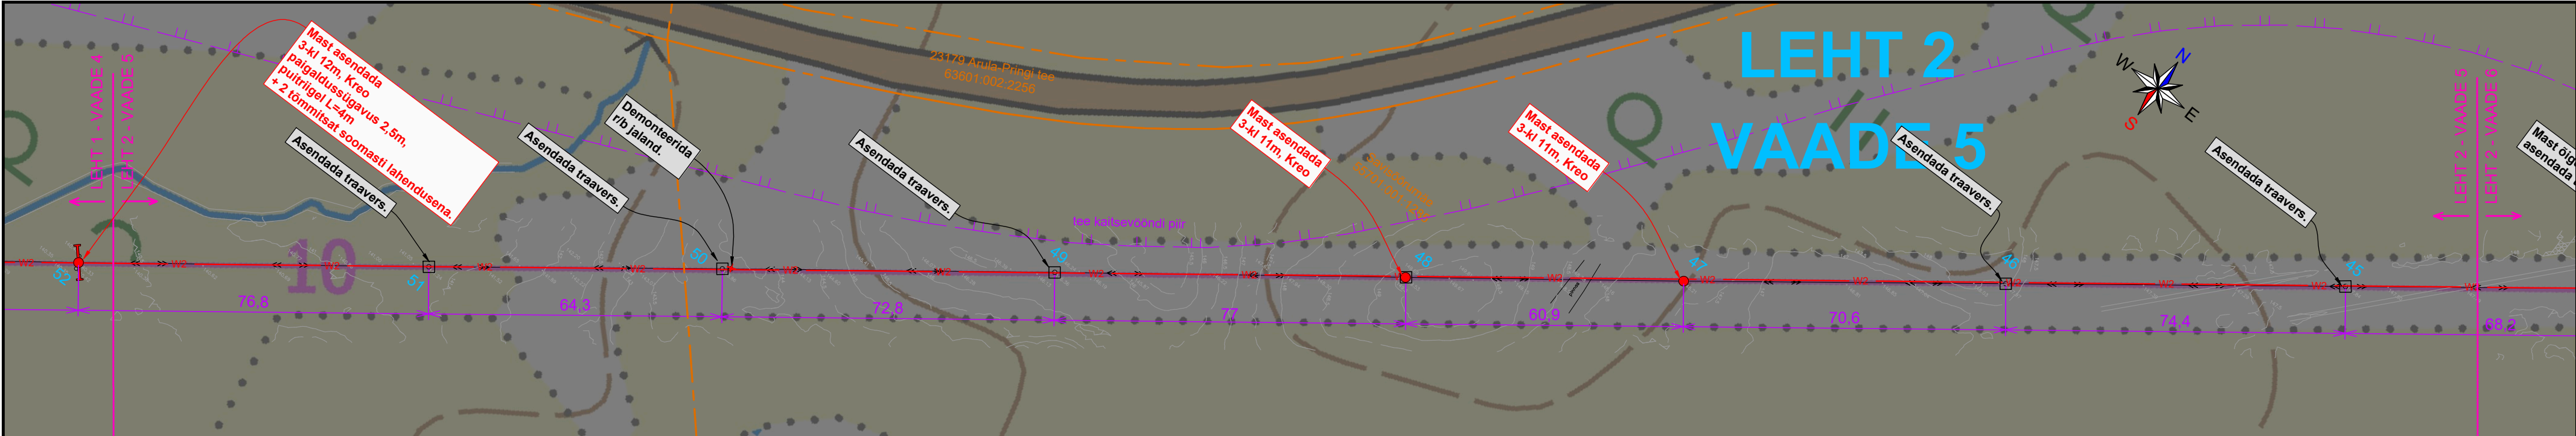


Geoalus, töö nr GEO-IP9159-K3 koostatud LEONHARD WEISS OÜ poolt 24.07.2026. a.
Koordinaadid L-Est 97 süsteemis, kõrgused EH2000 süsteemis.
Katastriüksuste piirid Maa- ja Ruumiametist seisuga 24.07.2026. a.
Maa- ja Ruumiameti põhikaart seisuga 2026. a.

Projekt	Otepää - Arula 10 kV fliidri rekonstrueerimise 3. etapp. Otepää vald, Valga maakond.					Tellija	Elektrilevi OÜ		
LEONHARD WEISS LEONHARD WEISS OÜ E-post estonia@leonhard-weiss.com Telefon +372 601 2285 Registrikood 12083348	Joonis	Asendiplaani LEHT 2				Töö nr	IP9159-K3		
	Projekteeris	A. Mee		08.10.2026	511 9005	Joonise nr	EL-4-02		
	Kontrollis	H. Vissel		08.10.2026	5196 7694	Mootkava	M 1: 500		
	Projekti juht	-			-	Stadium	Tööprojekt		
						Keel	Leht	Lehti	
						EST	2	3	


M 1: 25 000

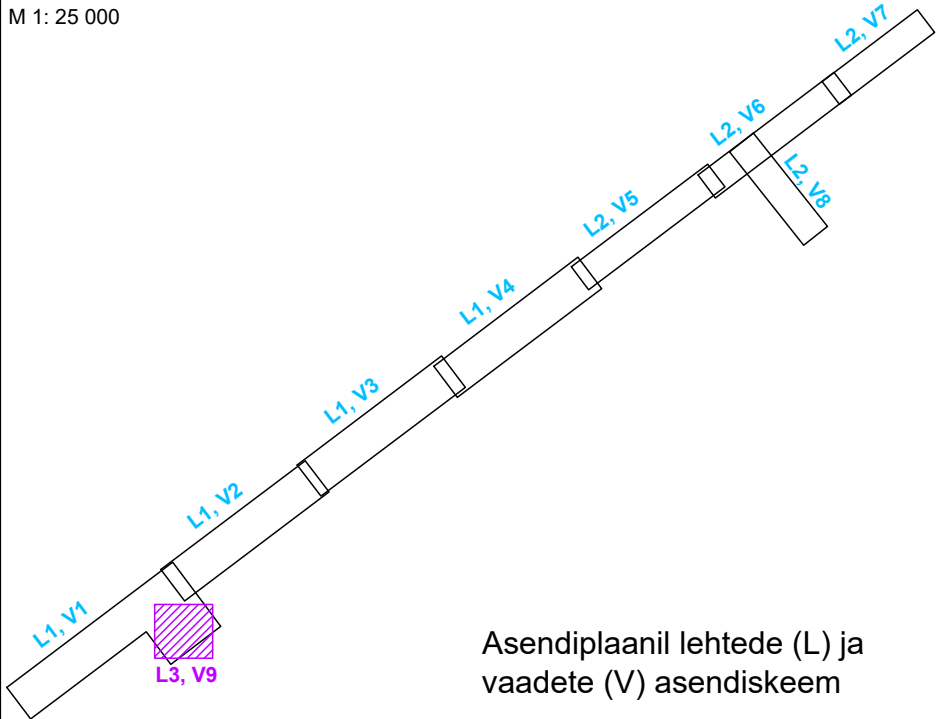

Asendiplaanil lehtede (L) ja
vaadete (V) asendiskeem

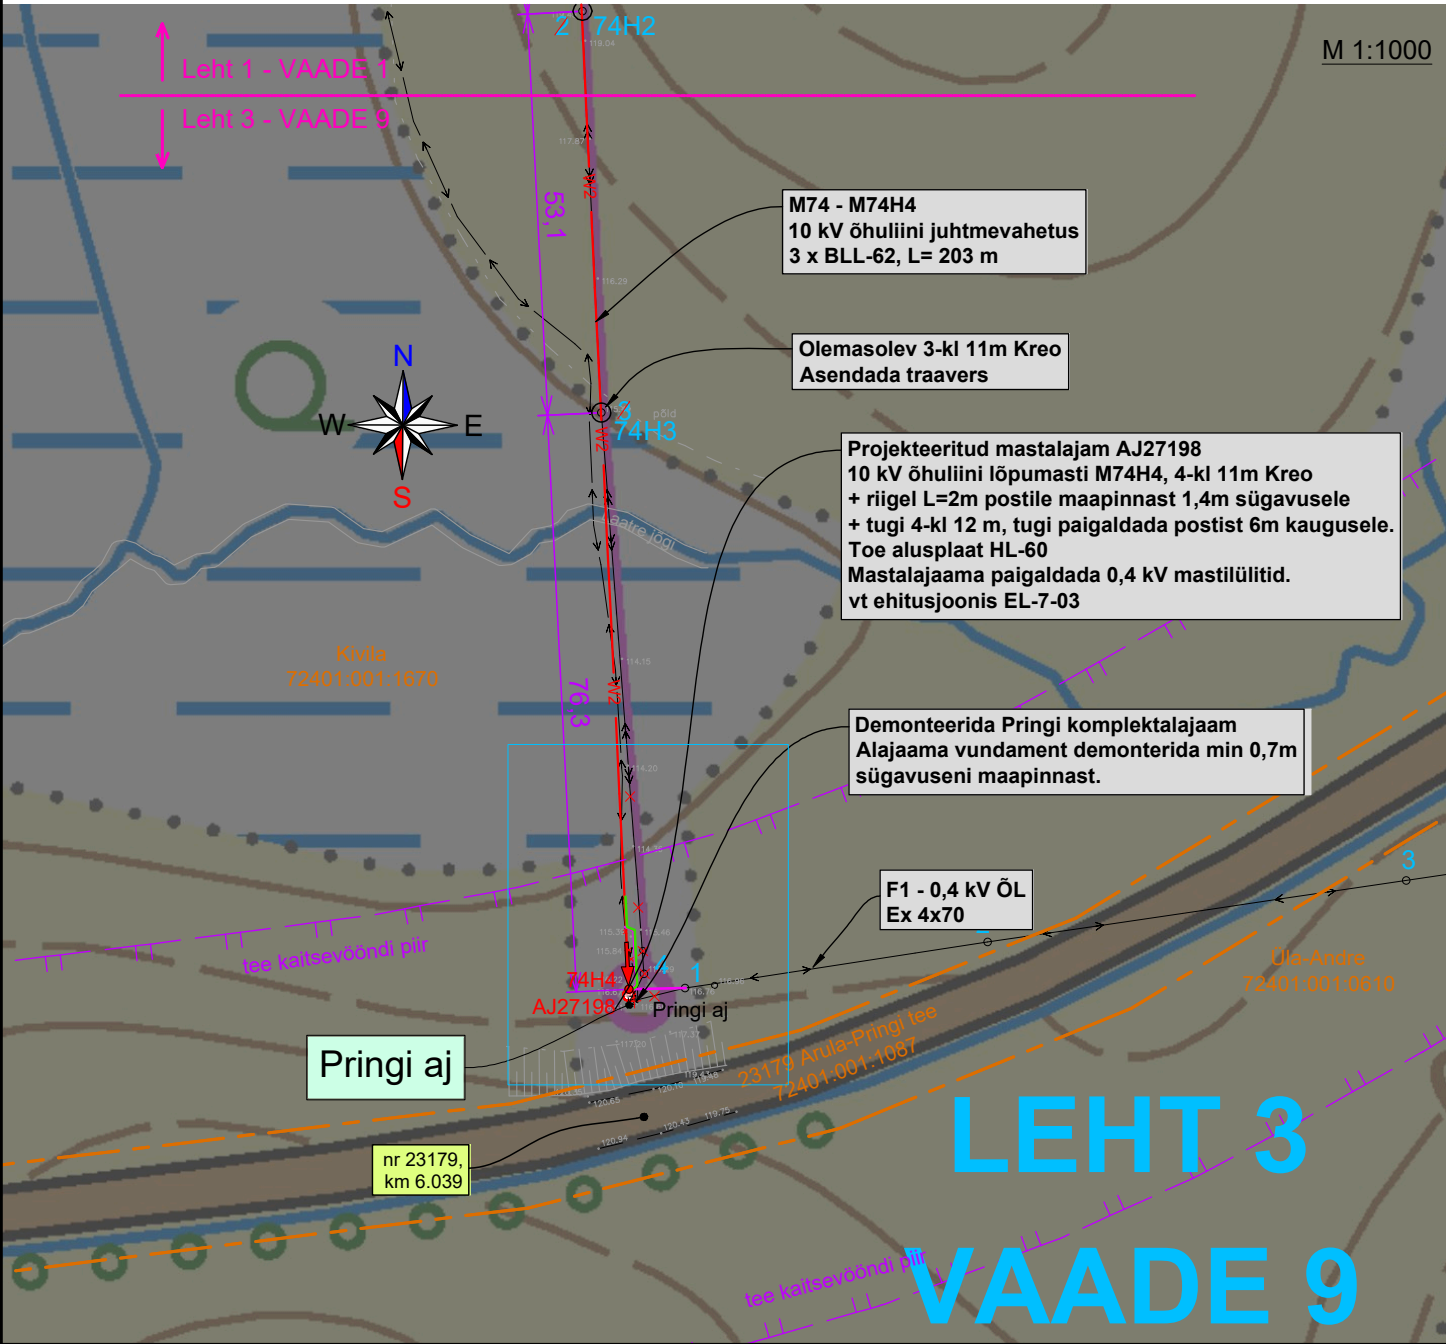

M 1:200

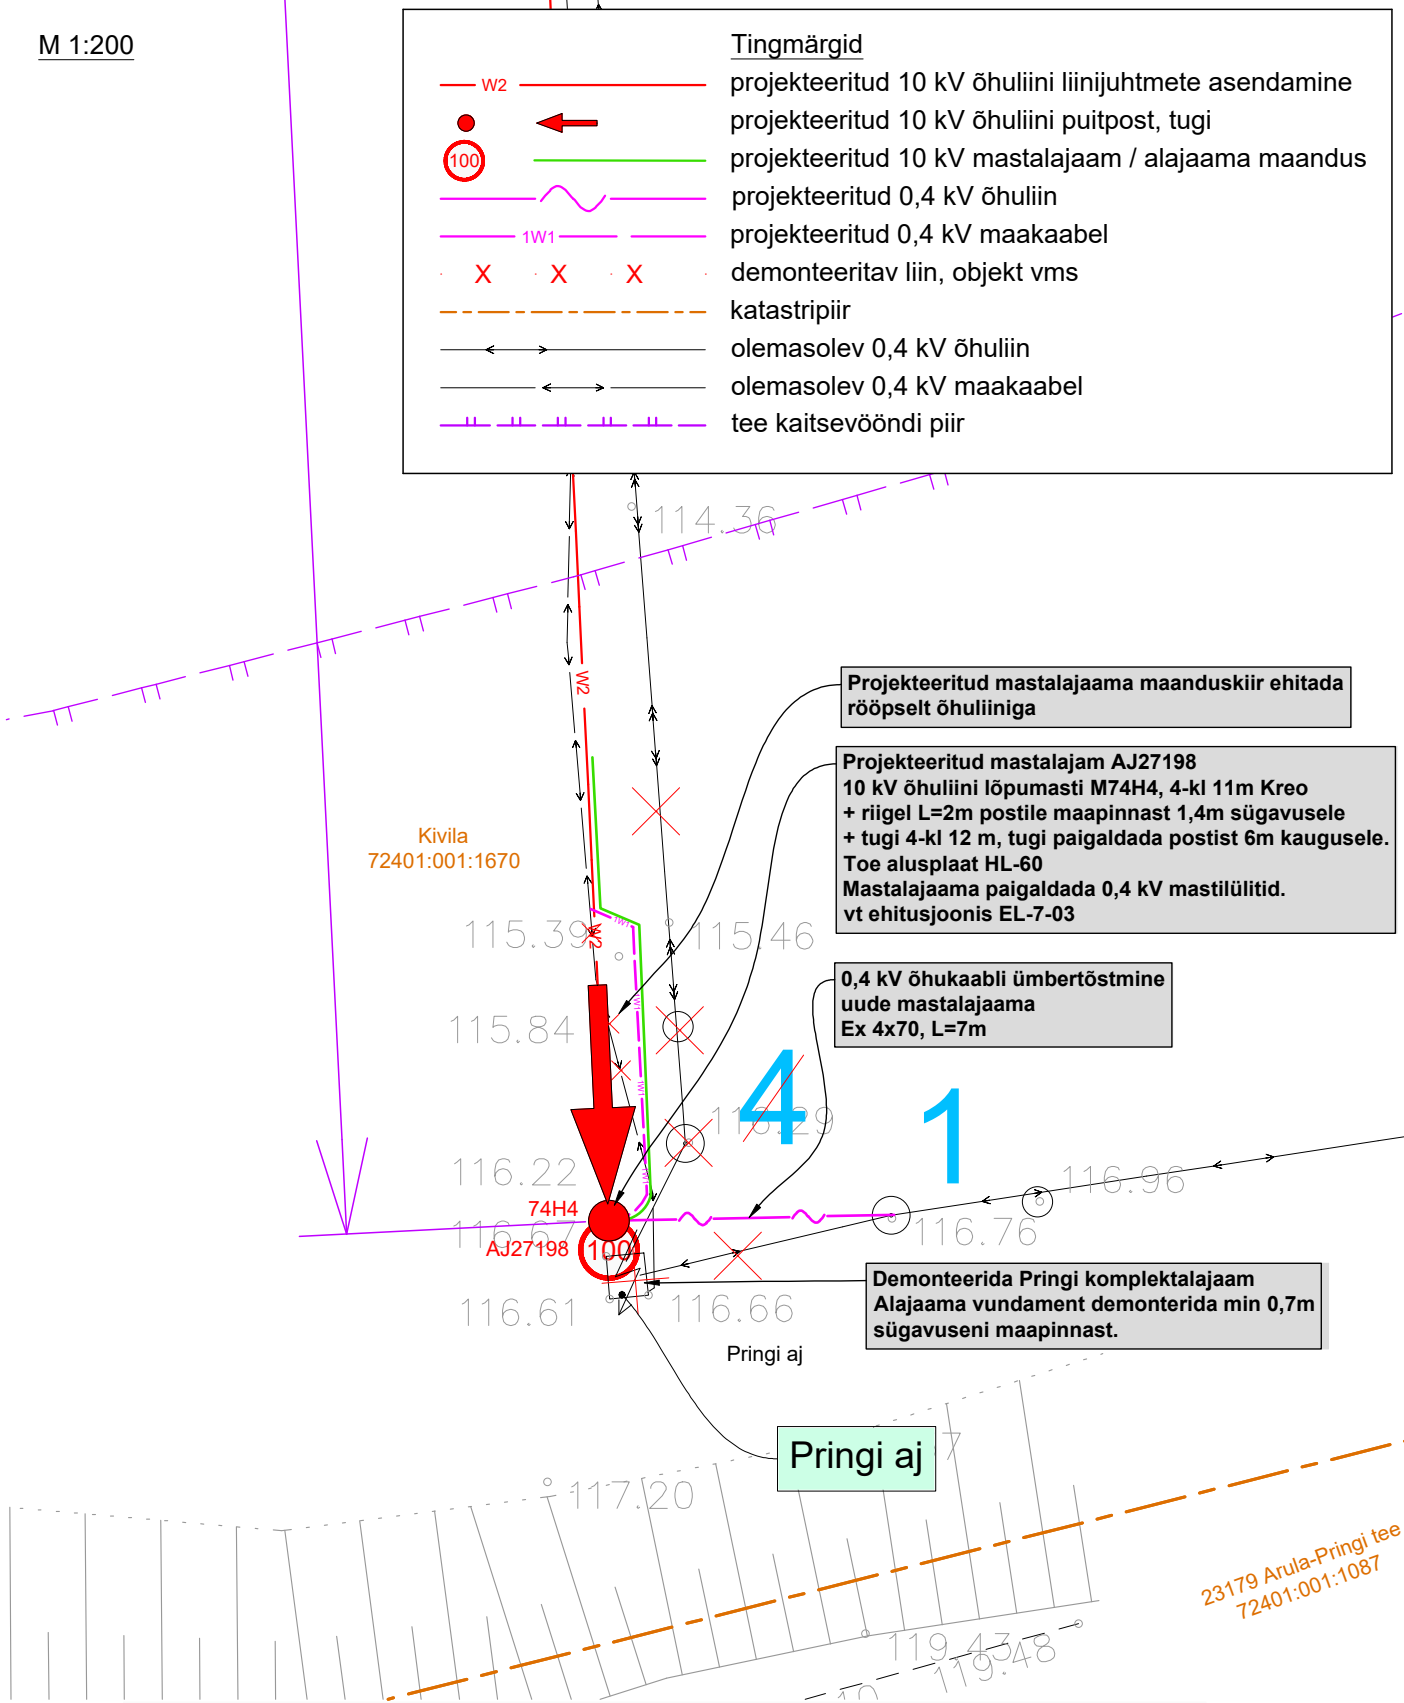

Geoalus, töö nr GEO-IP9159-K3 koostatud LEONHARD WEISS OÜ poolt 24.07.2026.a.

Koordinaadid L-Est 97 süsteemis, kõrgused EH2000 süsteemis.

Katastriüksuste piirid Maa- ja Ruumiametist seisuga 24.07.2026.a

Maa- ja Ruumiameti põhikaart seisuga 2026.a.

Projekt					Otepää - Arula 10 kV fiidri rekonstrueerimise 3. etapp.			Tellija		
					Otepää vald, Valga maakond.			Elektrilevi OÜ		
 LEONHARD WEISS LEONHARD WEISS OÜ E-post estonia@leonhard-weiss.com Telefon +372 601 2285 Registrikood 12083348					Joonis			Töö nr		
					Asendiplaan			IP9159-K3		
					Leht 3			Joonise nr		
								EL-4-02		
					Projekteeris	A. Mee	08.10.2026	511 9005	Möötkava	M 1: 200 / M 1:1000
					Kontrollis	H. Vissel	08.10.2026	5196 7694	Staadium	Tööprojekt
					Projektijuht	-		-	Keel	Leht 3
									EST	Leht 3