Keila-Paldiski 330/110 kV elektriliini trassikoridori DP
Kehtestatud
Tehnotaristu

Valkse-Mihkli I DP
Kehtestatud
Äri- ja tootmismaa

Liivaku ja Mämallika DP
Algatatud
Ridaelamud

Ehvardi detailplaneering
Algatatud
Üksik- ja ridaelamute ala

Evardi-Juhani II. Lutlandi, Valkse-Peetri, Ehvardi mü DP
Kehtestatud
Üksikelamud ja ärimaad

Pähklioru DP
Kehtestatud
Üksikelamud ja ärimaad

Vanatoa 2022 DP
Kehtestatud
Paaris- ja ridaelamud

Raudsepa DP
Algatatud, koostamisel
Üksikelamud

Aru I DP
Kehtestatud
Üksik- ja ridaelamud

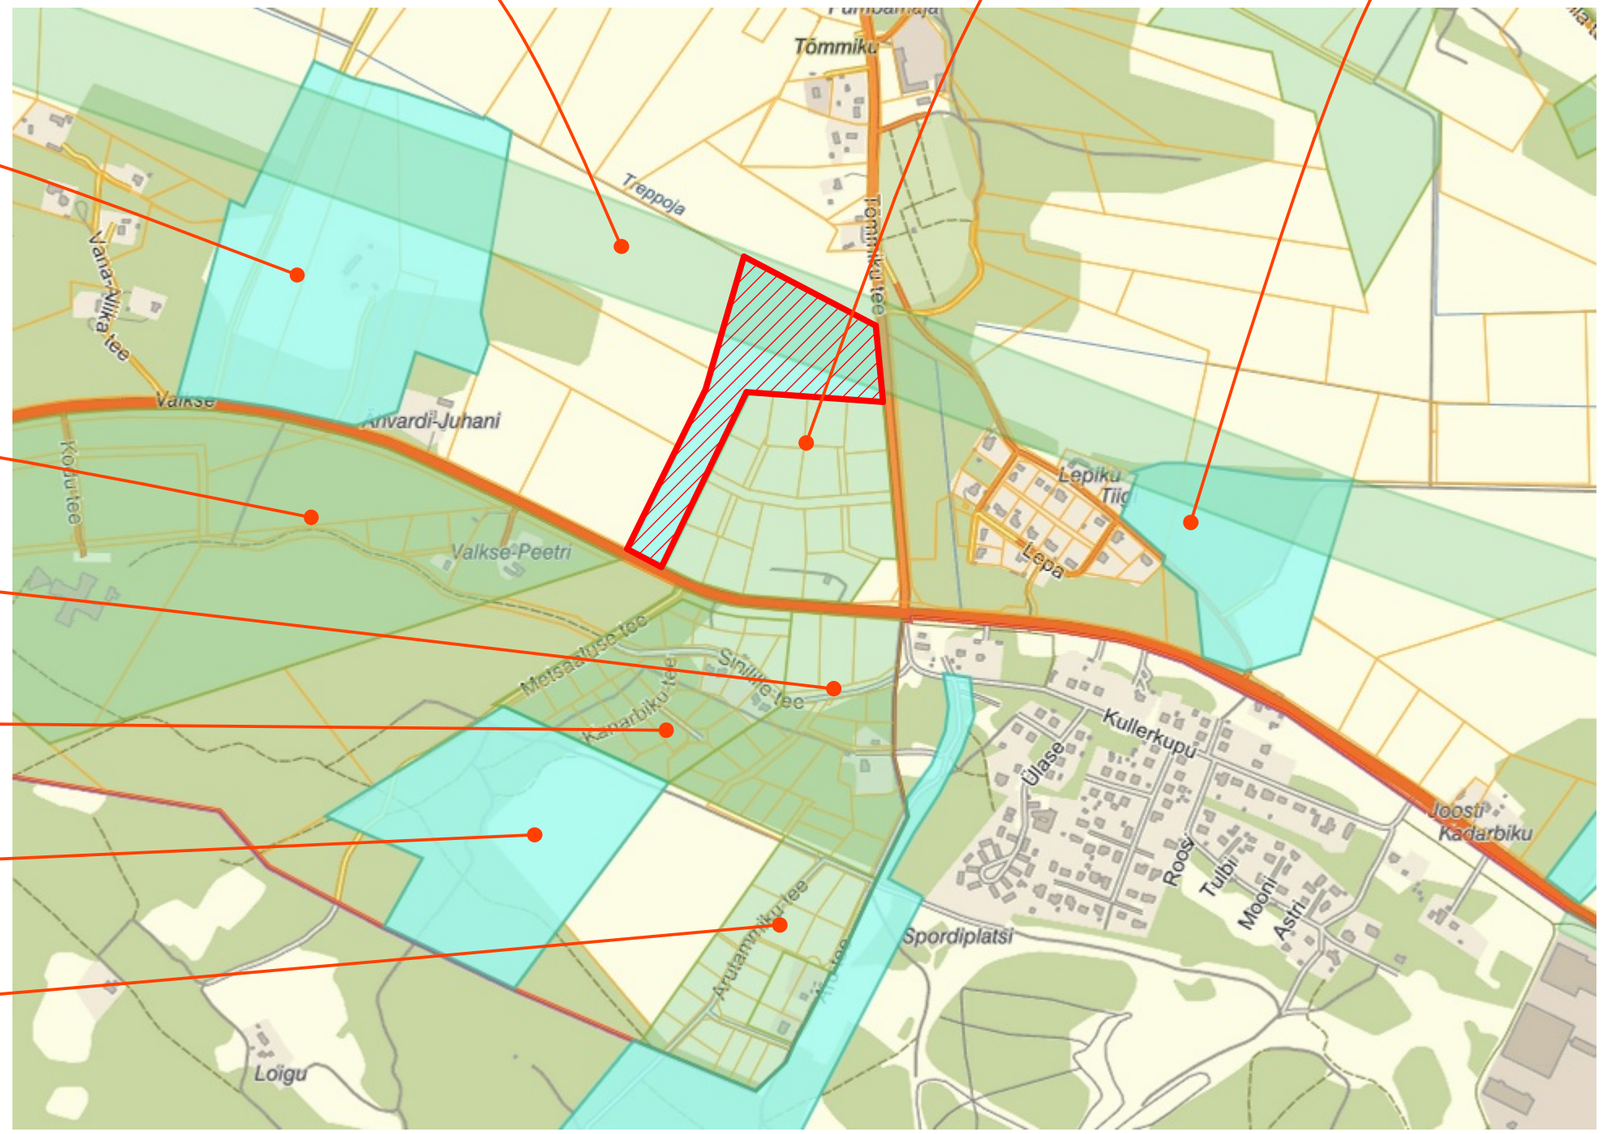

Detailplaneeringud
- Taotlus esitatud
- Algatatud
- Vastu võetud
- Kõik menetluses olevad
- Kehtestatud

SKELDAR OÜ Reg. nr. 12831893 Rannametsa tee 7, Laulasmaa, Lääne-Harju vald, 76702 tel: +372 5099905 e-mail: sven.liivak@gmail.com		Joonise nimetus: Kontaktvööndi skeem	13.10.2024
Koostas	Sven Liivak	Objekti nimetus: Valkse-Mihkli põld 2 katastriüksuse ja lähiala detailplaneering	Töö nr: PL240401
Kontrollis			Staadium: DP
		Objekti aadress: Valkse-Mihkli Põld 2, Valkse küla, Lääne-Harju vald	Mõõtkava: -
Tellija	Eraisik		Joonise nr: ML107