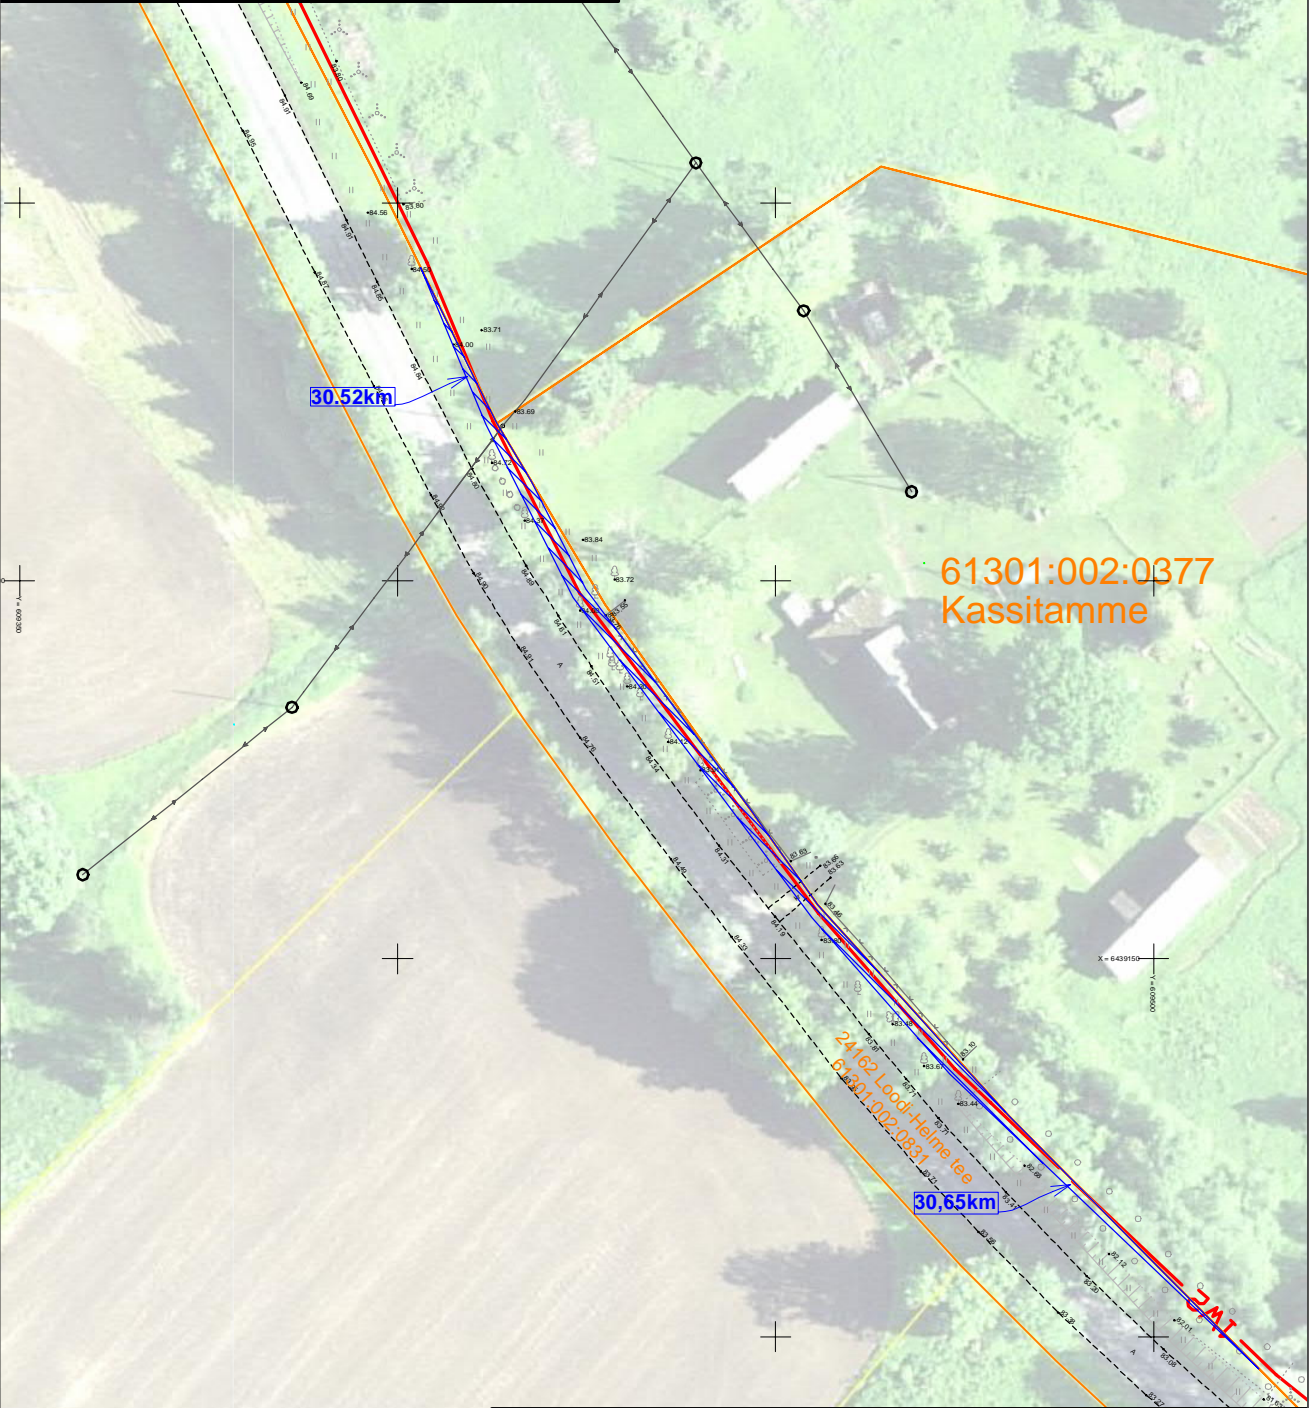


ISIKLIKU KASUTUSÕIGUSE SEADMISE PLAAN
 24162 Loodi-Helme tee
 61301:002:0831
 Registriosa nr: 6983150
 1:1000, A4
 Projekti nr IP6280
 Leht 1(Lehti 5)

õigused kaitstud.



50m

X-GIS. Maa-am

Tingmärgid

- 1x2 — projekteeritud 15 kV maakaabelliin
- ← → olemasolev 0,4kV õhuliin
- katasripiir
- kasutusõiguse ala 267m²

ISIKLIKU KASUTUSÕIGUSE SEADMISE PLAAN

24162 Loodi-Helme tee

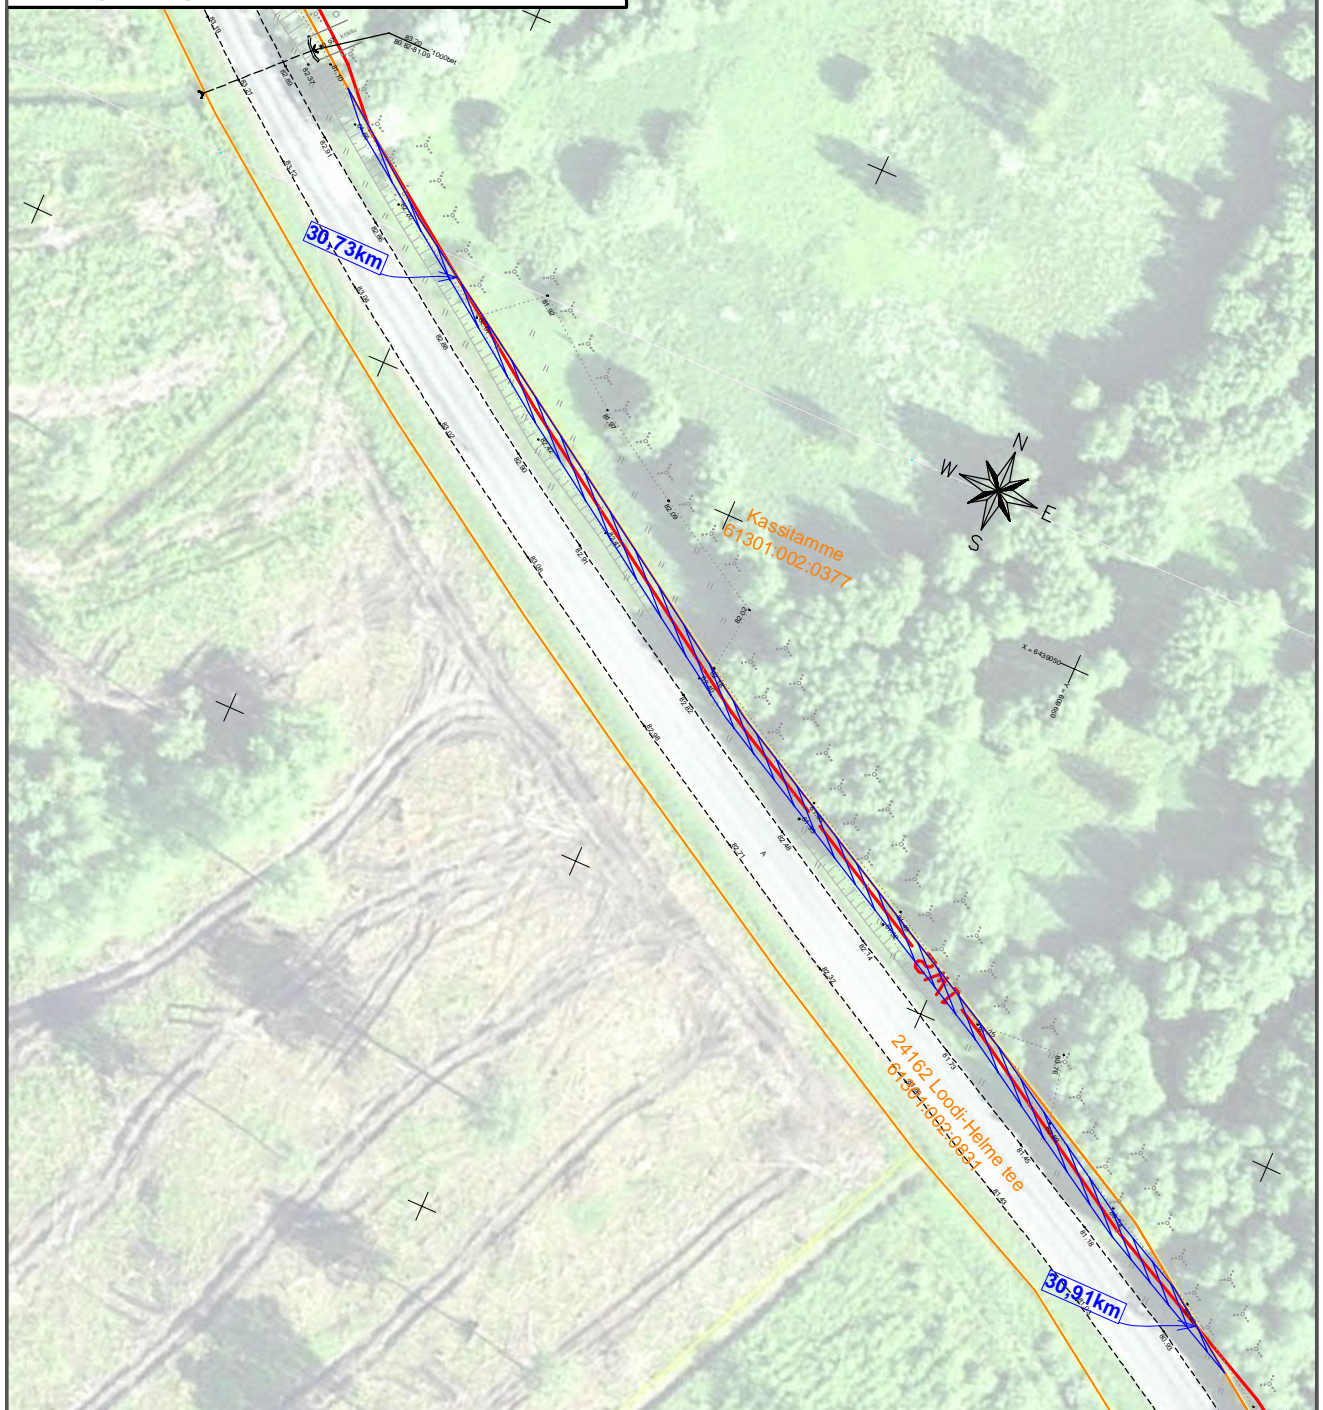
61301:002:0831

Registriosa nr: 6983150




1:1000, A4

Projekti nr IP6280

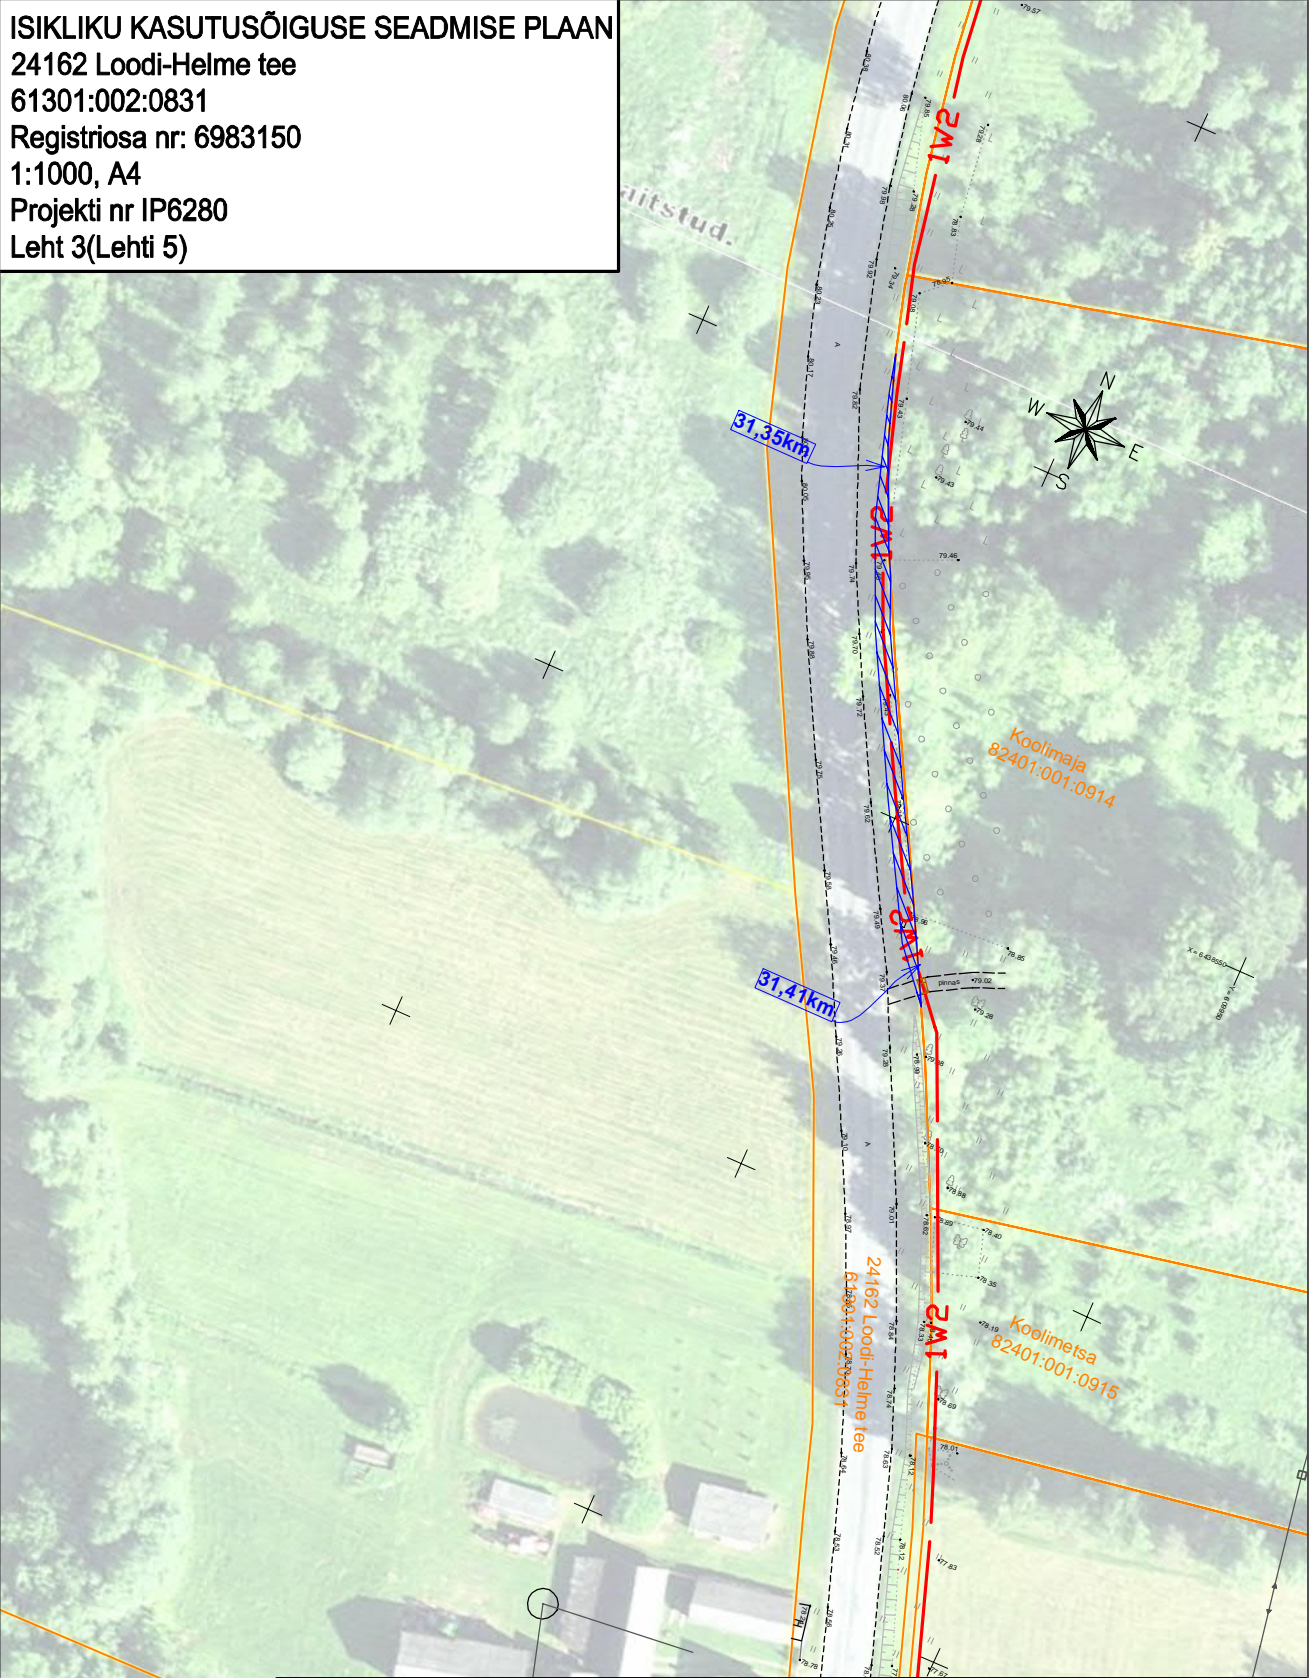
Leht 2(Lehti 5)





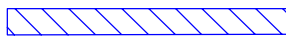
Tingmärgid

-  — projekteeritud 15 kV maakaabelliin
-  — katasripiir
-  — kasutusõiguse ala 345m²

ISIKLIKU KASUTUSÕIGUSE SEADMISE PLAAN
24162 Loodi-Helme tee
61301:002:0831
Registriosa nr: 6983150
1:1000, A4
Projekti nr IP6280
Leht 3(Lehti 5)



Tingmärgid

-  projekteeritud 15 kV maakaabelliin
-  katasripiir
-  kasutusõiguse ala 135m²

ISIKLIKU KASUTUSÕIGUSE SEADMISE PLAAN

24162 Loodi-Helme tee

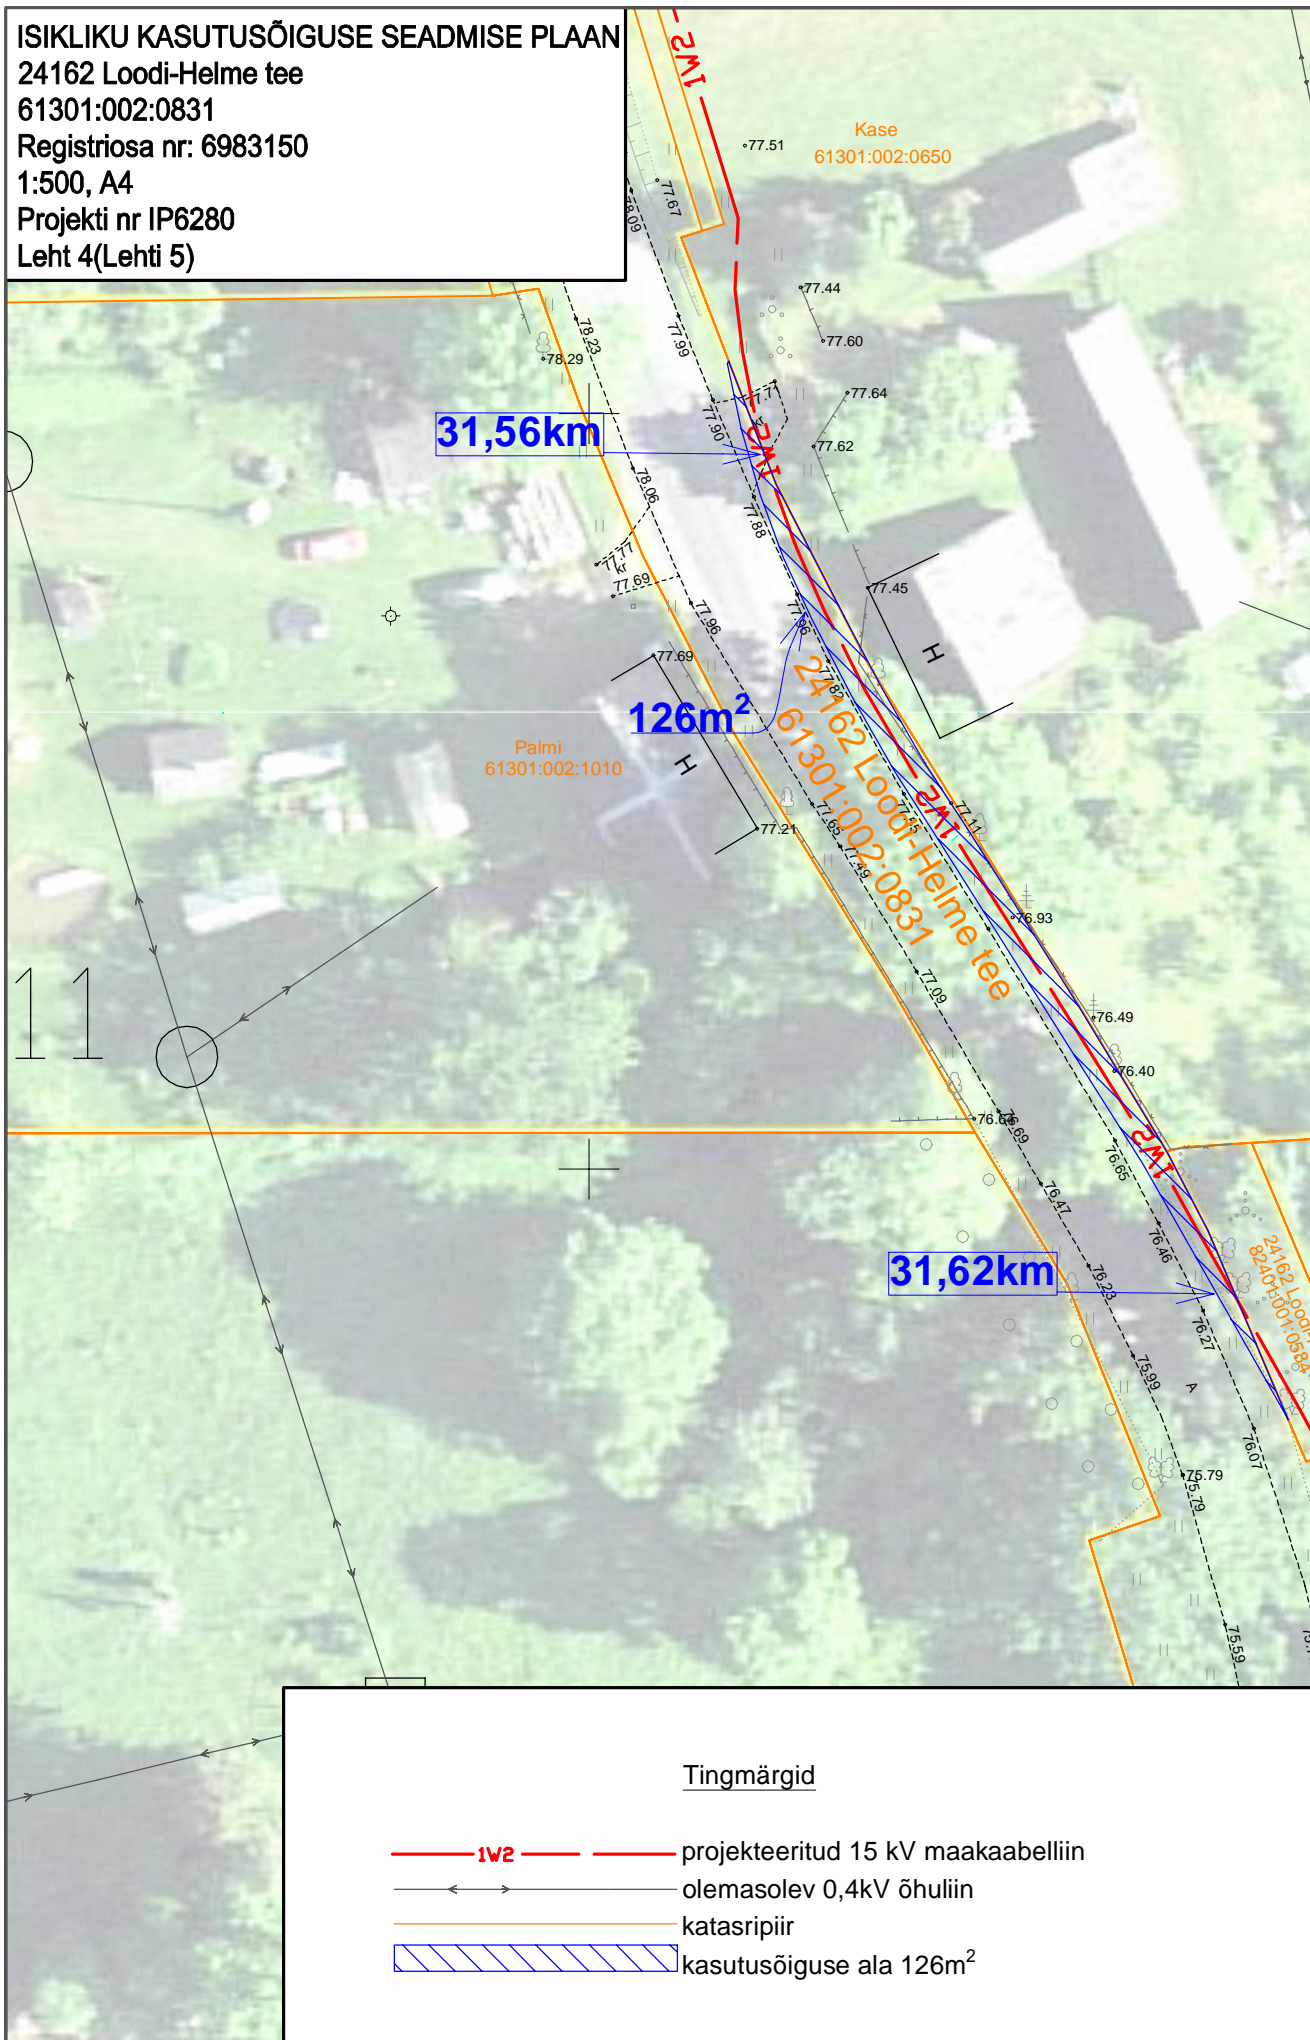
61301:002:0831

Registriosa nr: 6983150

1:500, A4

Projekti nr IP6280

Leht 4(Lehti 5)



ISIKLIKU KASUTUSÕIGUSE SEADMISE PLAAN

24162 Loodi-Helme tee

61301:002:0831

Registriosa nr: 6983150

1:1000, A4

Projekti nr IP6280

Leht 5(Lehti 5)

