
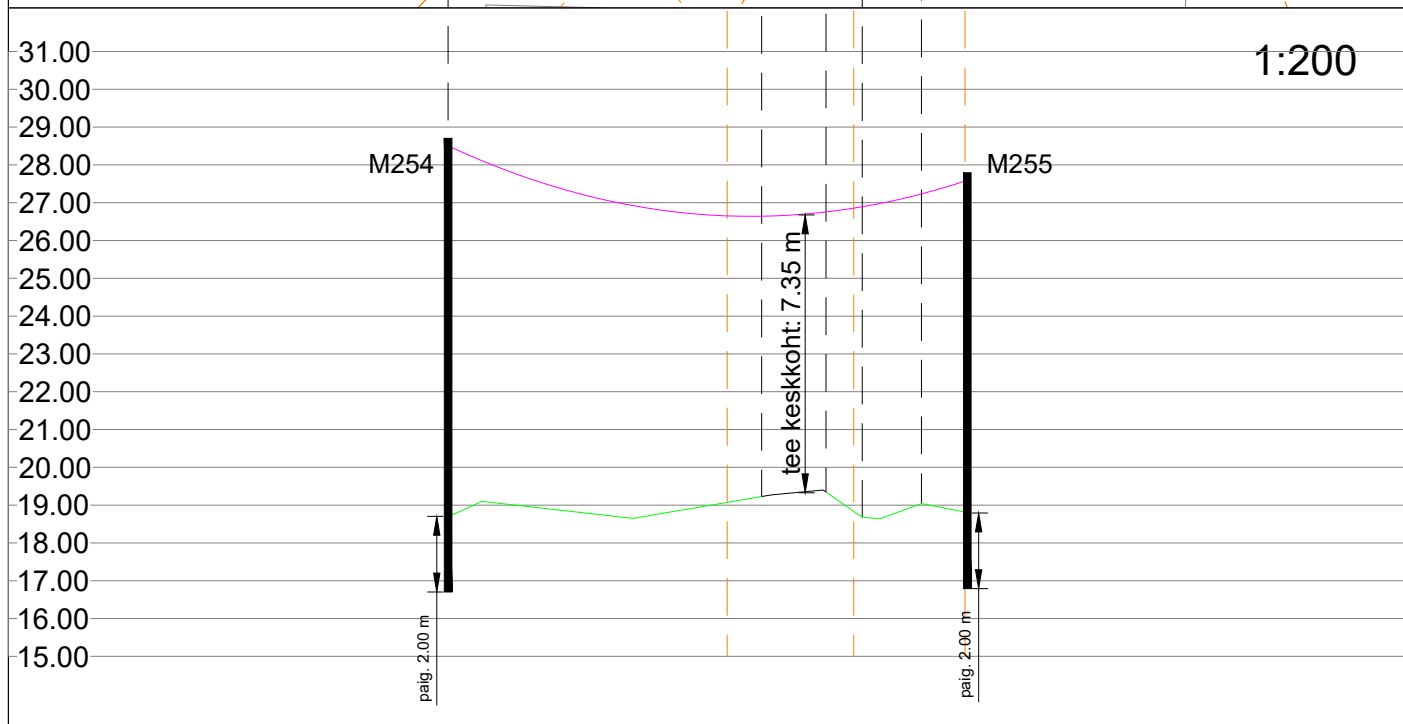


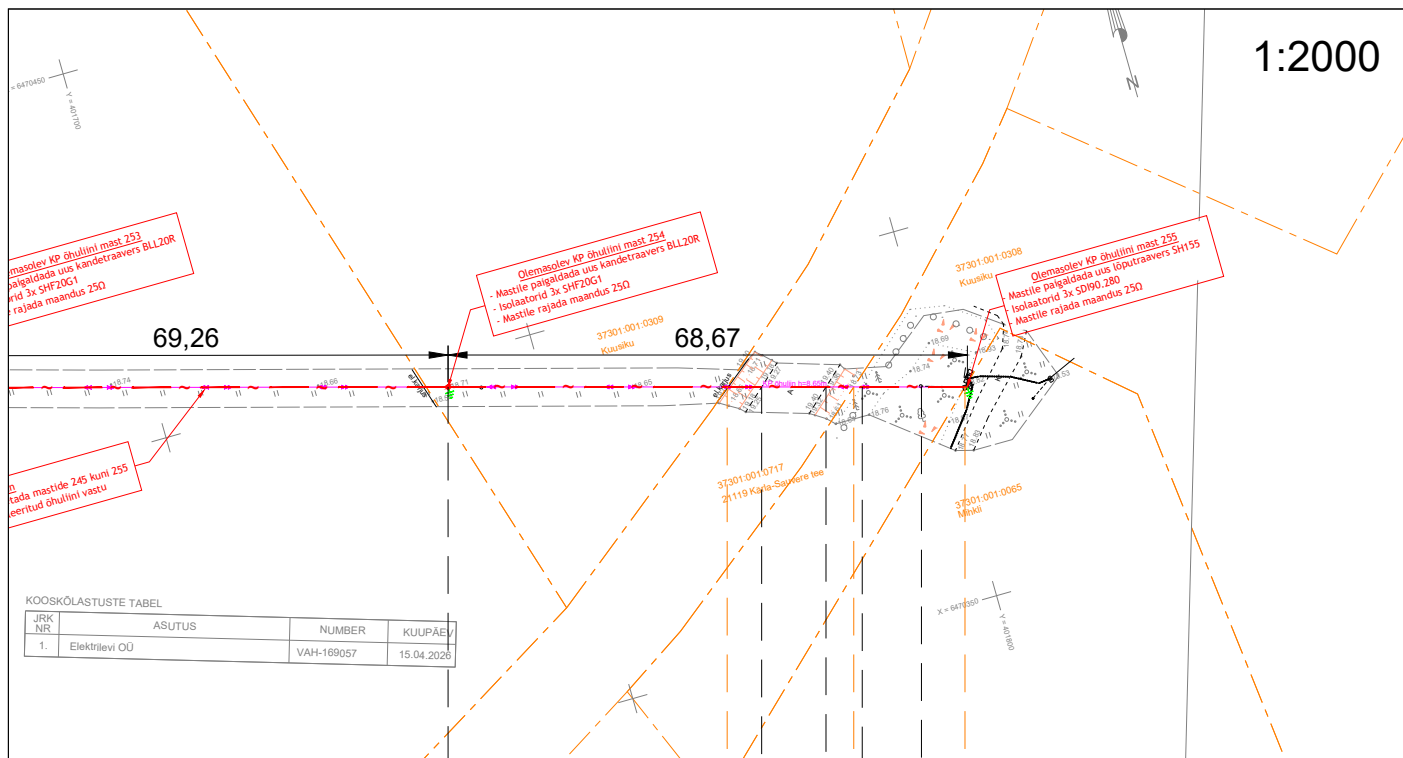

Ristumine 21119 Kärla-Saarevere teega km-l 2,42

Muudatuse nr	Kuupäev	Projekteerija	Vastutav spetsialist	Selgitus

Projekteerija  Keskonnaprojekt ENGINEERING & CONSULTATIONS OÜ KESKKONNAPROJEKT A: Ringtee 12, 51013 Tartu T: +372 7305 060 E: kp@keskkonnaprojekt.ee MTR reg nr EL10769210-0001		Töö nimetus Karu-Kandla (Jõempa HL)	Töö tellija Elektrilevi OÜ
		Joonise nimetus Ristlõige	Töö väljaandmise aeg 16.09.2026
		Objekti aadress Jõempa küla, Saaremaa vald, Saare maakond	Joonise digiaadress IP8561_TP_EL-6-01_Ristloige.dwg
Kontrollis Marek Uiboupin Projekteeris Marek Uiboupin Projekteeris Rasmus Valli	Allkiri /allkirjastatud digitaalselt/ Allkiri /allkirjastatud digitaalselt/ Allkiri /allkirjastatud digitaalselt/	Projekti staadium TP Mõõtkava 1:2000	Töö number IP8561 Joonise number EL-6-01