Isikliku kasutusõiguse seadmise plaan

IKÕ ala Pos nr (plaanil)	Kinnistu registriosa nr	Katastriüksuse tunnus, nimi ja sihtotstarve	IKÕ ala pindala m²
Pos 1	5494950	69402:002:0032; 71 Rõngu-Otepää-Kanepi tee L3; transpordimaa	34

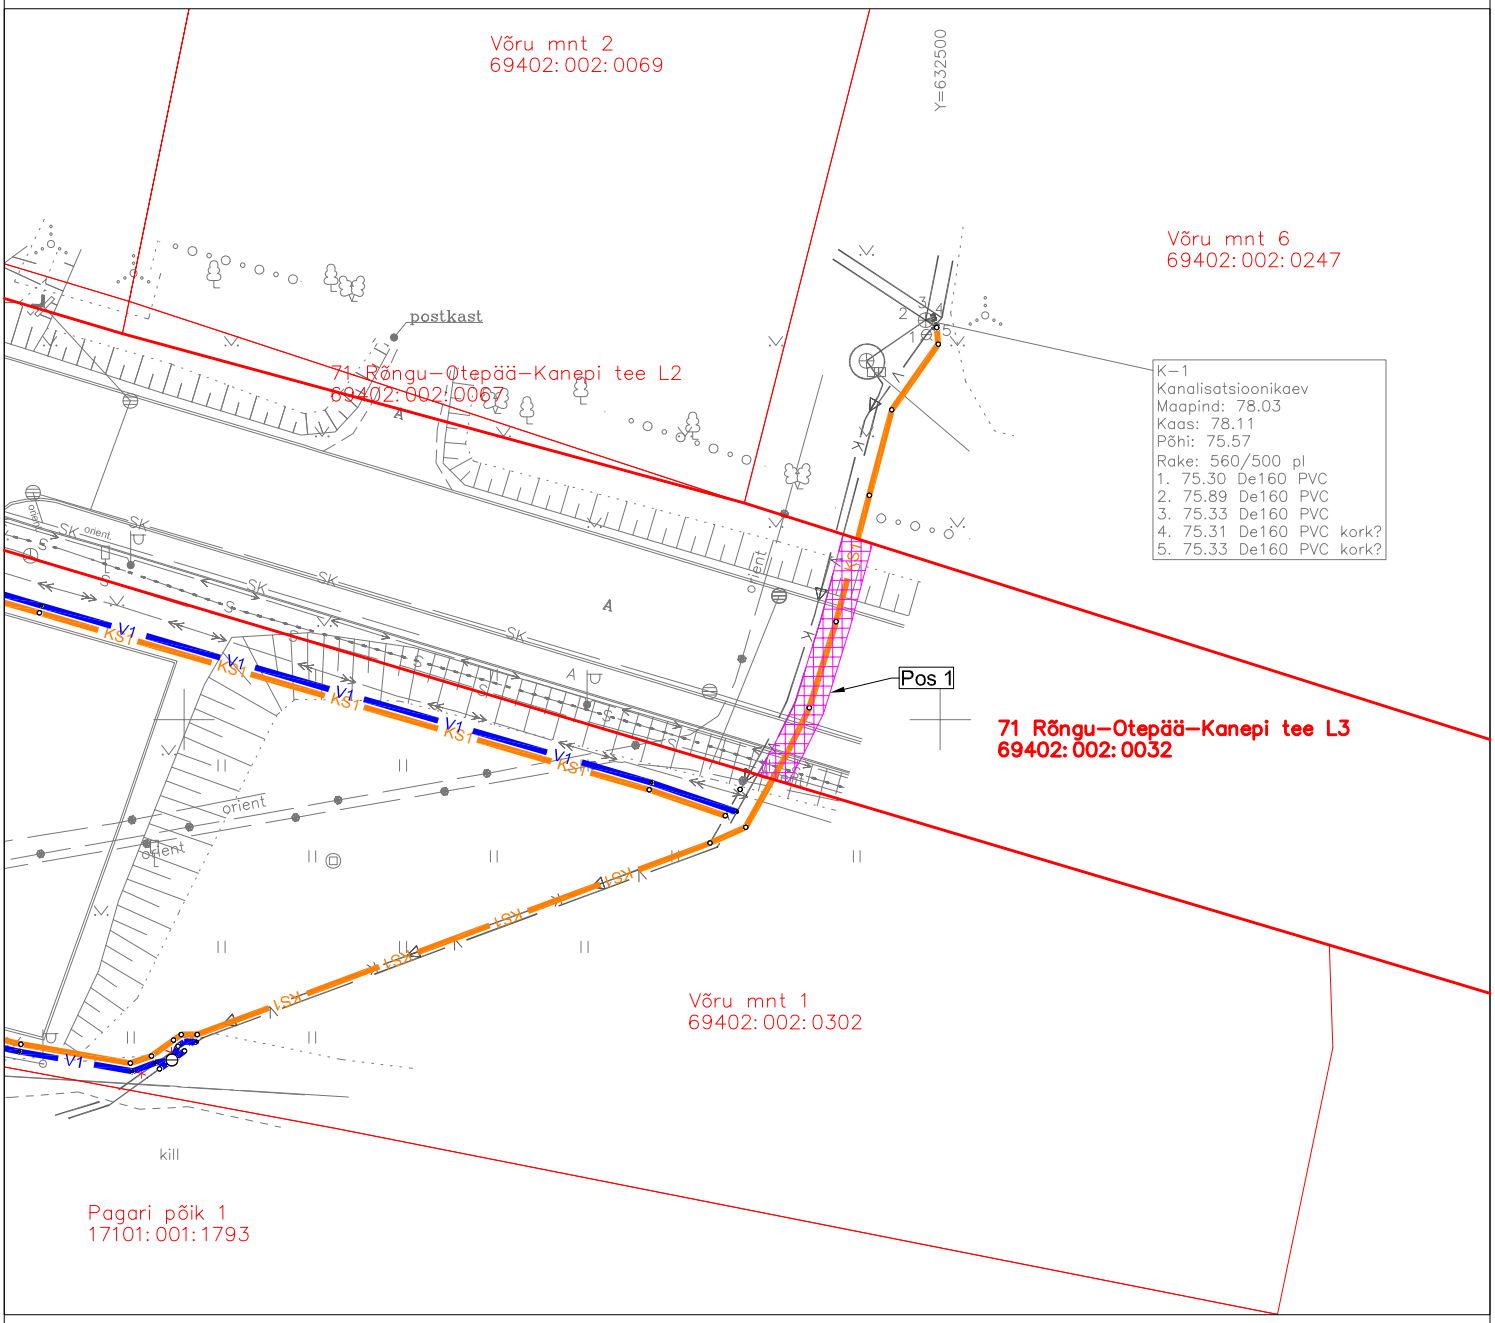

Leppemärgid

- V1 — Projekteeritud veetorustik
- KS1 — Projekteeritud surveline kanalisatsioonitorustik
- Kinnistute piirid
- Kasutusõiguse seadmise ala

Projekteeritud survelise kanalisatsioonitorustiku pikkus 17 m

Projekti nimetus / asukoht			Töö nr
Rõngu aleviku vee- ja kanalisatsioonitorustike ümberühendus. Elva vald, Tartumaa			08-07-24-VK
Koostaja	Mõõtkava	Leht / formaat	Kuupäev
OÜ Alkranel	1 : 500	A4	11.12.2024