


Määratud asukoht:
X: 6384194.17, 693464.74
Y: 5835177.6, 27.897021
H: 63 m

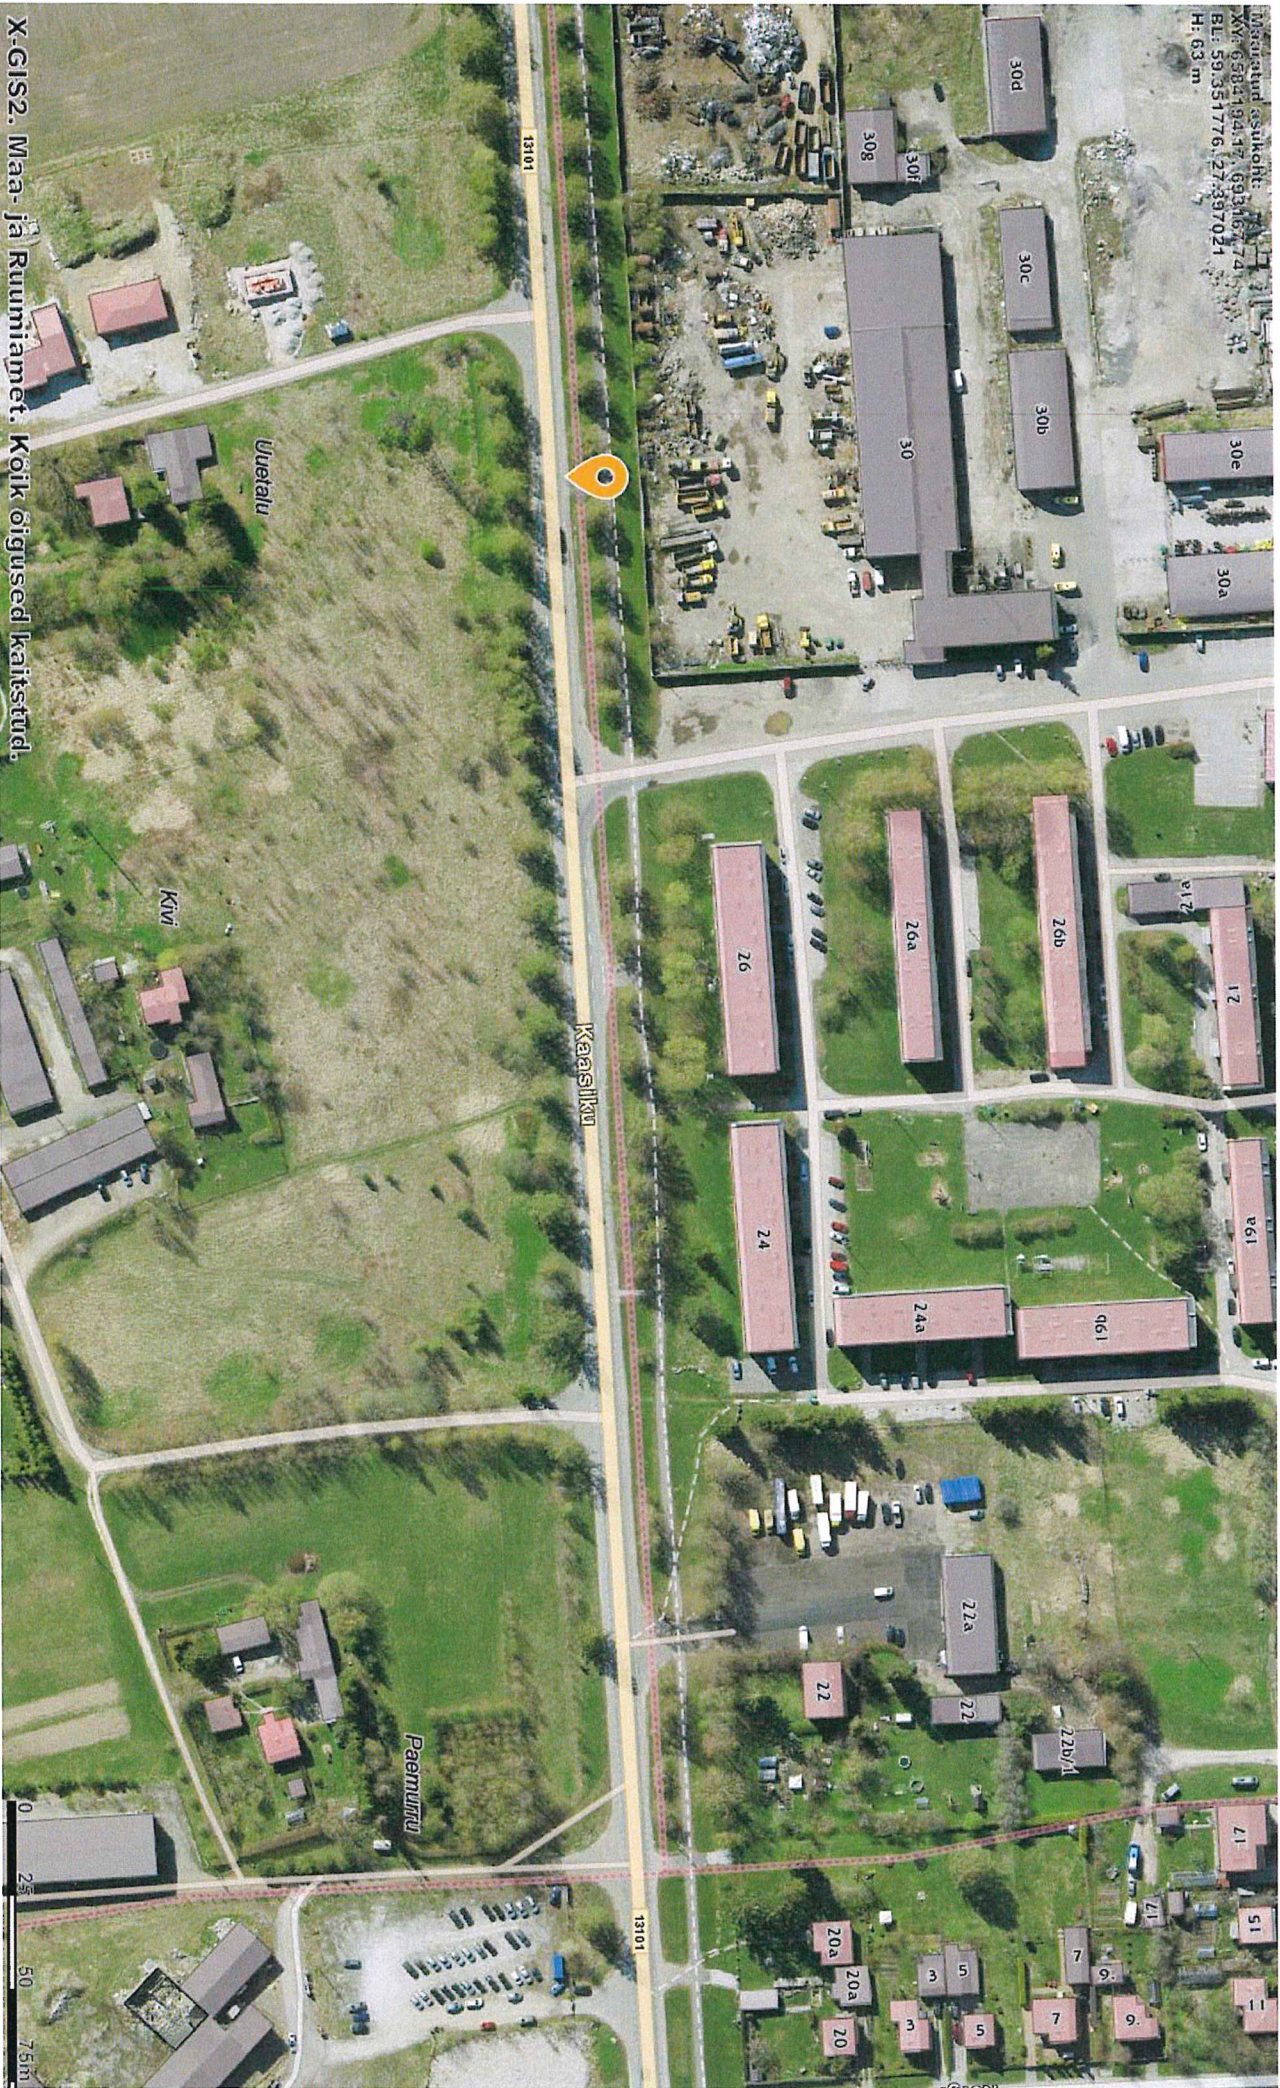

X-GIS2. Maa- ja Ruumiamet. Koik õigused kaitstud.