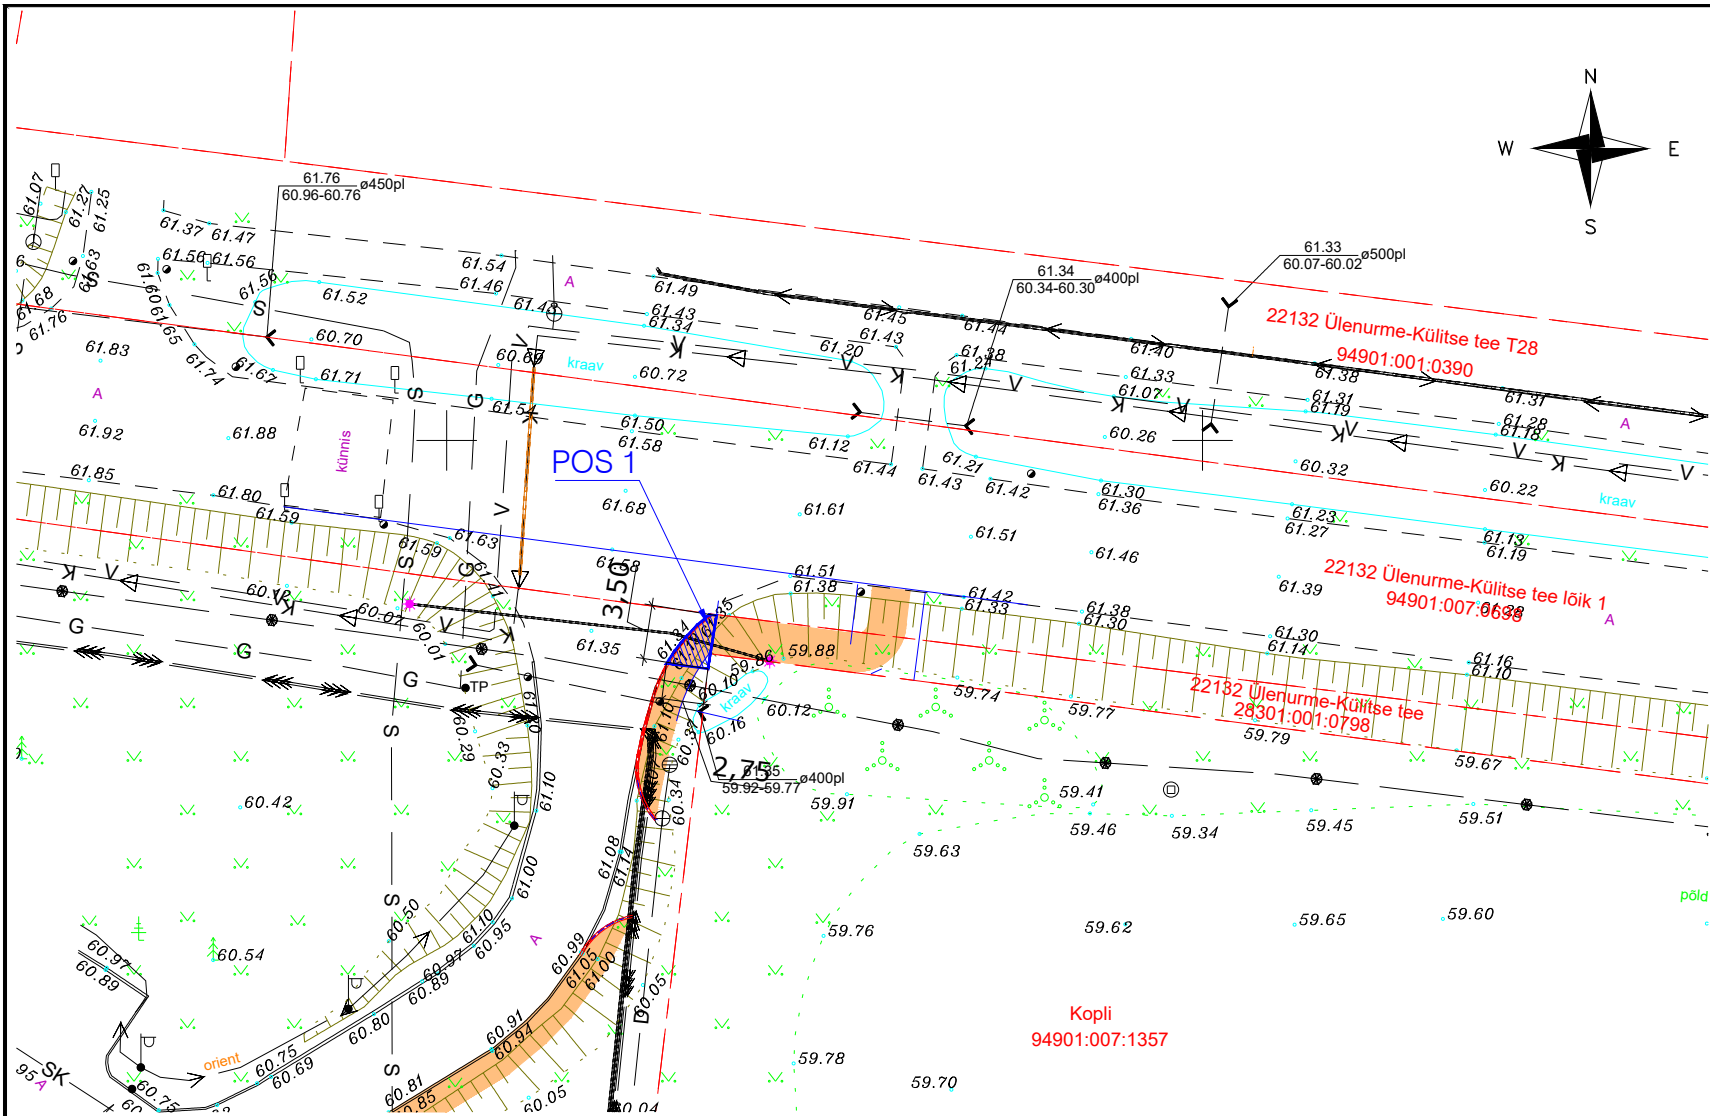


| Pos nr.<br>(plaanil) | Kinnistu<br>registriosa<br>number | Katastriüksuse<br>tunnus,<br>nimetus | Kasutusõiguse<br>ala pindala, m2 | Rajatis              |
|----------------------|-----------------------------------|--------------------------------------|----------------------------------|----------------------|
| 1                    | 4258004                           | 94901:007:1654<br>Lennu tn 40        | 7                                | Jalgratta- ja jalgte |

| OÜ Mastlop<br>TINGMÄRGID |                                                                            |
|--------------------------|----------------------------------------------------------------------------|
|                          | OLEMASOLEV KINNISTU PIIR                                                   |
|                          | PROJEKTEERITAV KÕNNITEE A/B KATEND                                         |
|                          | PROJEKTEERITAV BETOONIST SÕIDUTEE ÄÄREKIVI                                 |
|                          | PROJEKTEERITAV BETOONIST SÕIDUTEE ÄÄREKIVI                                 |
|                          | ISIKLIKU KASUTUSÕIGUSE SEADMISE ALA<br>(jalgratta- ja jalgtees seadmisala) |

|   |                                                |   |                         |
|---|------------------------------------------------|---|-------------------------|
| <div><div>Mastlop</div><div>OÜ Mastlop<br/>Reg.kood 12618952; EEP003122; ELK000079<br/>Peterburi tee 2F, Tallinn 11415<br/>tel. +372 56 24 26 34, e-mail ppoltsam@gmail.com</div></div> | Projekti nimetus:                              | LENNU TN 40 PARKLA LAIENDUSE, KÕNNITEE JA<br>SADEVEEKANALISATSIOONI PROJEKT<br>TEEDE-EHITUSLIK OSA                     | Töö nr:<br>24045        |
|   | Asukoht:                                       | LENNU TN 40/ 22132 ÜLENURME-KÜLTSE TEE/<br>22132 ÜLENURME-KÜLTSE TEE LÕIK 1/KOPLI<br>REOLA KÜLA, KAMBJA VALD, TARTU MK | Leht nr:<br>TL-05-3     |
|   | Tellija:                                       | EESTI LENNUAKADEEMIA                                                                                                   | Stadium:<br>PÕHIPROJEKT |
|   | Joonise nimetus:                               | ISIKLIKU KASUTUSÕIGUSE SEADMISE PLAAN                                                                                  | Mõõtkava:<br>1:500      |
|   | Koostatud / trükitud:30.04.2025/ 30.04.2025    |   |                         |
| Projektijuht   | Pärt Põltsam                                   |   |                         |
| Projekteeris   | Pärt Põltsam                                   |   |                         |
| Kontrollis   | Pärt Põltsam<br>(tunnistuse nr. 163405/163406) |   |                         |