


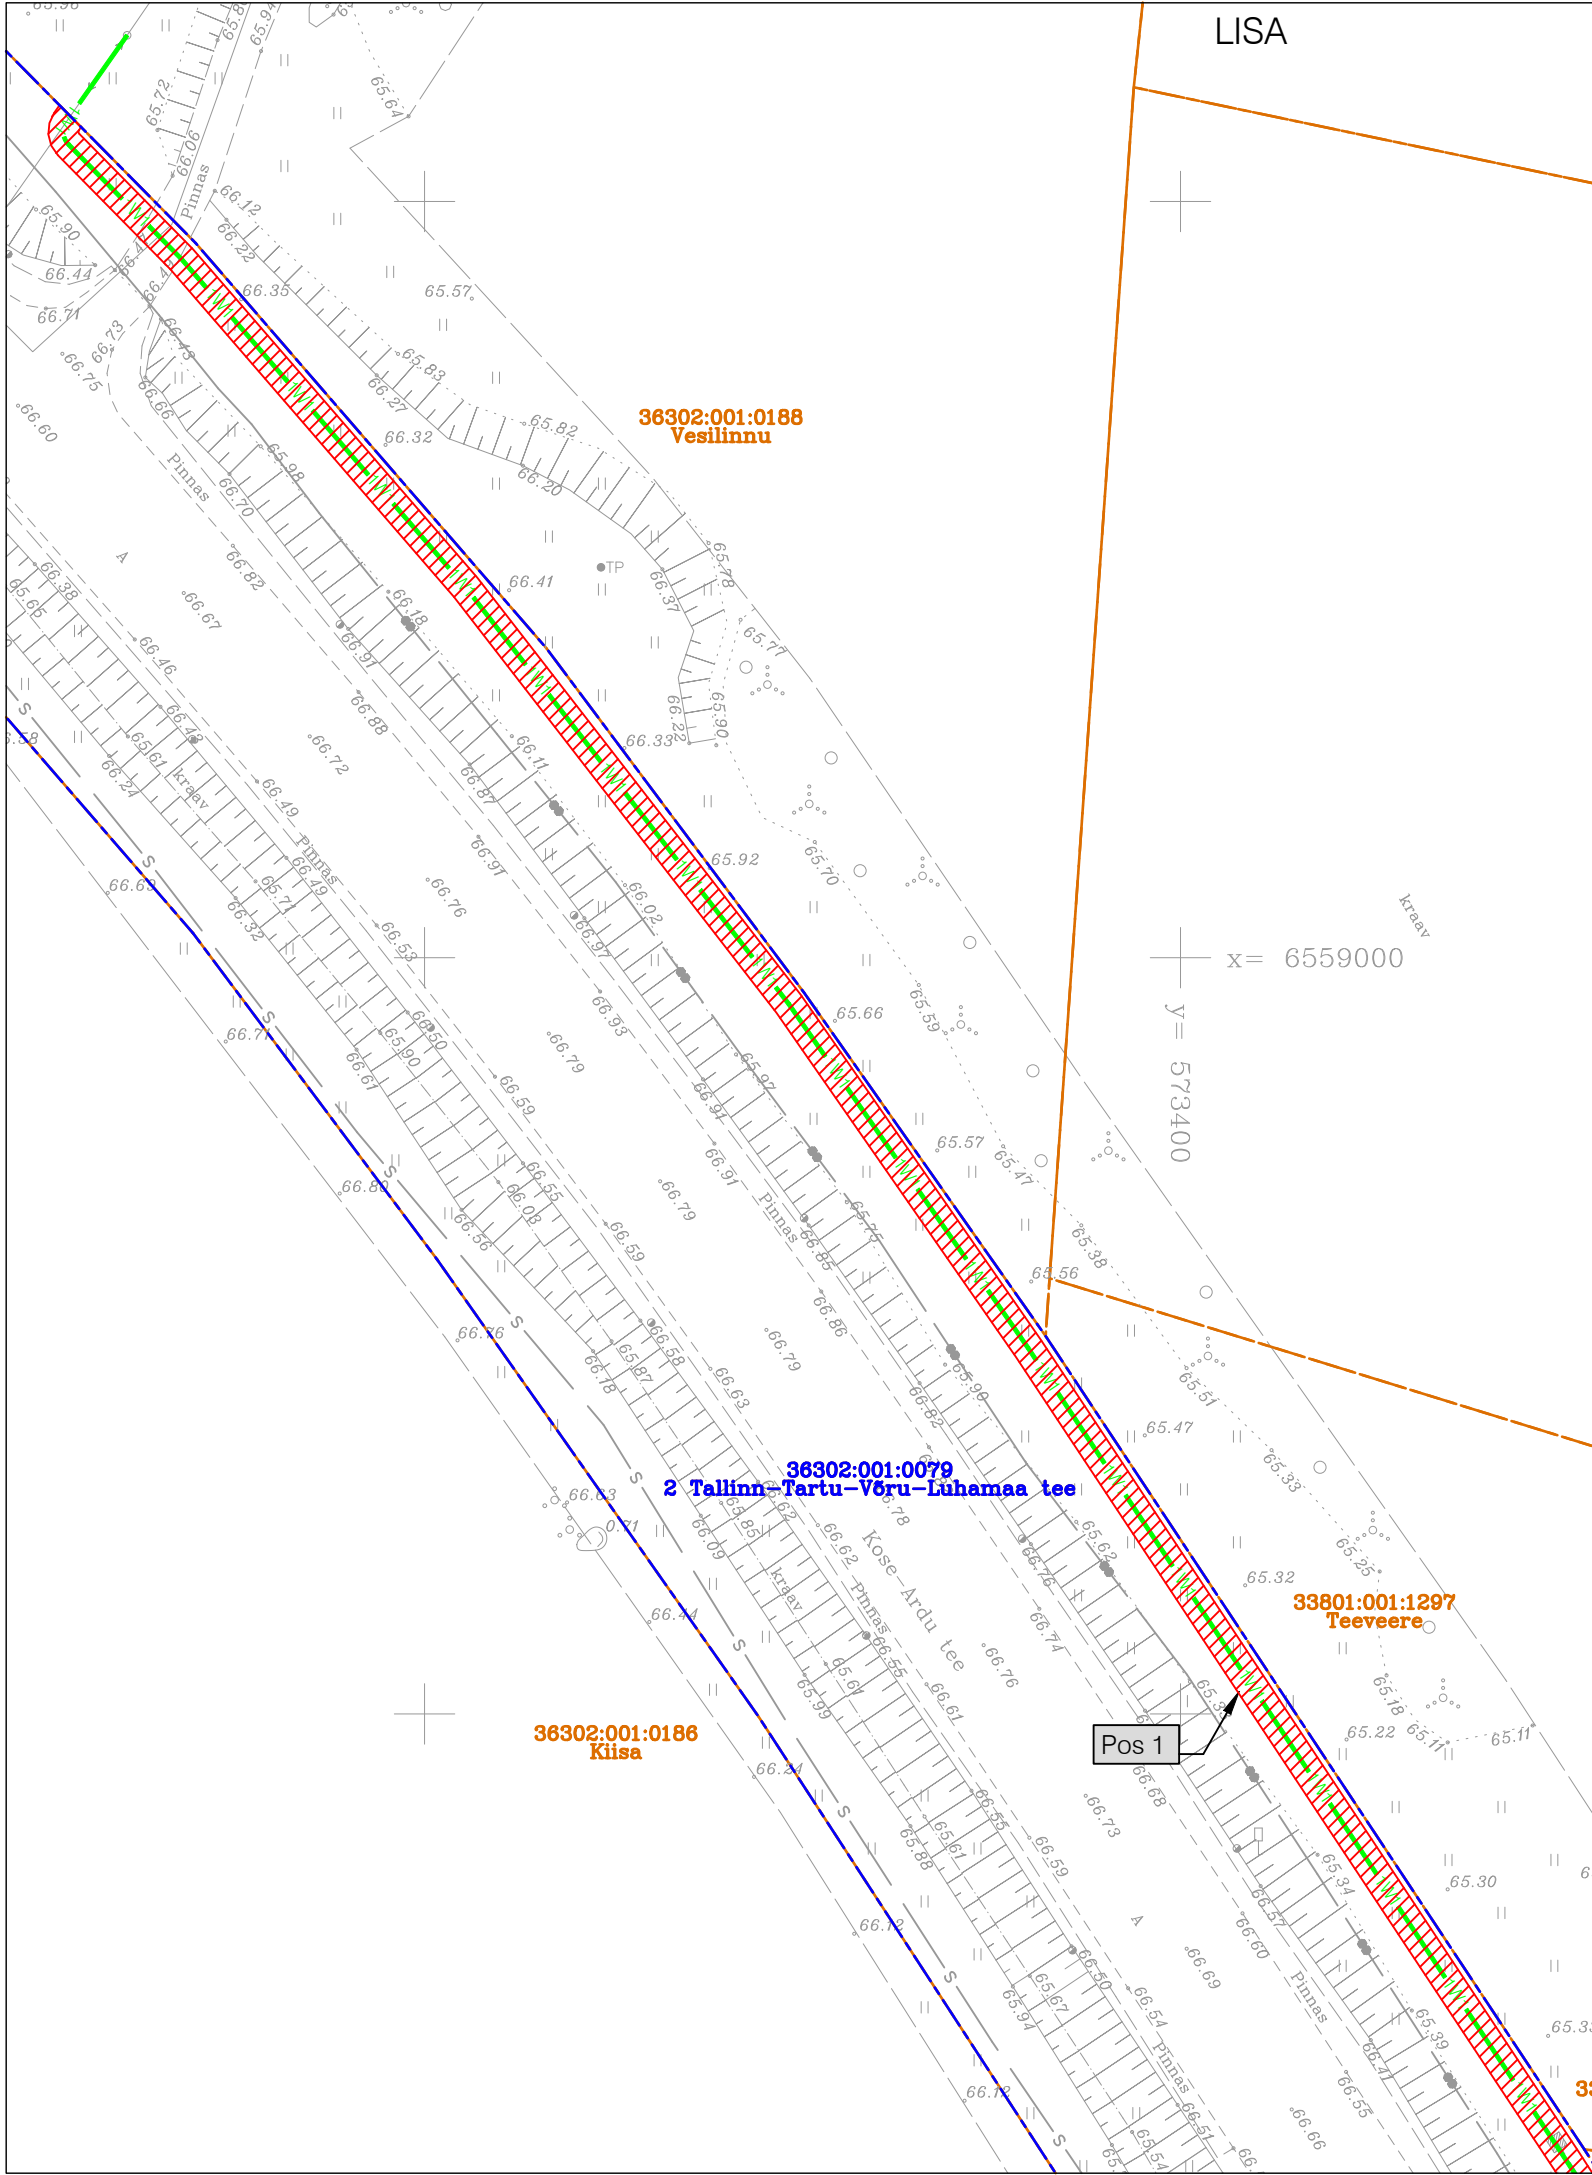

| Jrk nr | IKÕ ala Pos nr (plaanil) | Kinnistu registriosa number | Katastriüksuse tunnus, nimi ja sihtotstarve                             | Ala pindala ruutmetrites m² |
|--------|--------------------------|-----------------------------|-------------------------------------------------------------------------|-----------------------------|
| 1.     | Pos 1                    | 10173850                    | 36302:001:0079<br>2 Tallinn-Tartu-Võru-<br>Luhamaa tee<br>Transpordimaa | 430 m²                      |

TINGMÄRGID:



Kasutusõiguse ala (0,4 kV maakaabelliin)



Projekteeritud 0,4 kV maakaabelliin



Katastriüksuse piirid



Koormatava kinnistu piirid


Projekteeritava tehnovõrgu pikkus 174 m

Koostas: Irina Miljajeva  
OÜ Pluvo Eesti vanemprojekteerija  
irina@pluvo.ee  
tel.: +372 5630 9904

|                                                           |              |                |               |   |                    |                                       |   |              |
|-----------------------------------------------------------|--------------|----------------|---------------|---|--------------------|---------------------------------------|---|--------------|
| Töö nimetus:<br>Kiisametsa kinnistu liitumine madalpingel |              |                |               | Objekti aadress: Kiisametsa, Vesilinnu, 2 Tallinn-Tartu-Võru-Luhamaa tee, 11207 Paunküla-Vetla tee, Rõõsa küla, Sae küla, Leistu küla, Kose vald, Harjumaa |                    |                                       |   |              |
| Tellija<br>Elektrilevi OÜ                                 |              |                |               | Joonise nimetus:<br><br>Isikliku kasutusõiguse seadmise<br>plaan                                                                                           |                    |                                       | <br>MTR nr.<br>TEL003705<br><br>OÜ PLUVO EESTI<br>Varvi tn 4, 10621<br>Tallinn, Eesti<br>e-mail : info@pluvo.ee<br>www.pluvo.ee |              |
| Kontrollis                                                | I. Miljajeva | 21.05.26       |               |   |                    |                                       |   |              |
| Koostas                                                   | I. Miljajeva | 21.05.26       |               |   |                    |                                       |   |              |
| Töö nr:<br>PL25-060-17                                    |              | Stadium:<br>TP | Version:<br>- | Joon. nr:<br>-   | Möötkava:<br>1:500 | Faili nimi:<br><br>36302_001_0079.dwg |   | Leht:<br>1/2 |



OÜ PLUVO EESTI  
Värvi tn 4, 10621  
Tallinn, Eesti  
e-mail : info@pluvo.ee  
www.pluvo.ee

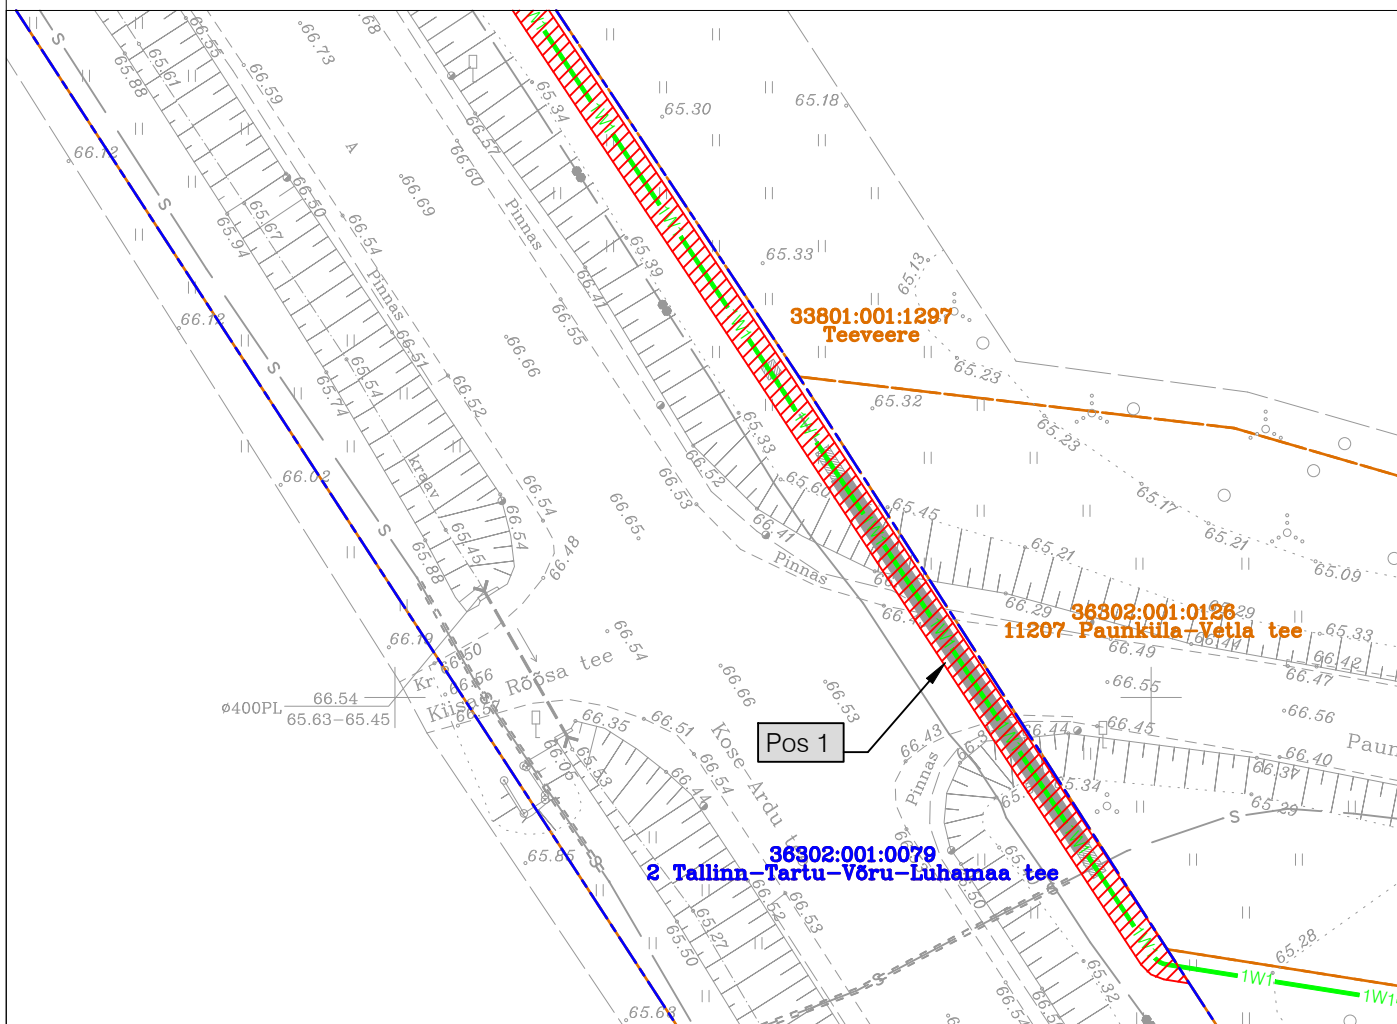

| Jrk nr | IKÕ ala Pos nr (plaanil) | Kinnistu registriosa number | Katastriüksuse tunnus, nimi ja sihtotstarve                         | Ala pindala ruutmetrites m <sup>2</sup> |
|--------|--------------------------|-----------------------------|---------------------------------------------------------------------|-----------------------------------------|
| 1.     | Pos 1                    | 10173850                    | 36302:001:0079<br>2 Tallinn-Tartu-Võru-Luhamaa tee<br>Transpordimaa | 430 m <sup>2</sup>                      |

## TINGMÄRGID:



Kasutusõiguse ala (0,4 kV maakaabelliin)



Projekteeritud 0,4 kV maakaabelliin



Katastriüksuse piirid



Koormatava katastriüksuse piirid

Koostas: Irina Miljajeva  
 OÜ Pluvo Eesti vanemprojekteerija  
 irina@pluvo.ee  
 tel.: +372 5630 9904

Projekteeritava tehnovõrgu pikkus 174 m

Töö nimetus:  
 Kiisametsa kinnistu liitumine madalpingel

Objekti aadress: Kiisametsa, Vesilinnu, 2 Tallinn-Tartu-Võru-Luhamaa tee, 11207 Paunküla-Vetla tee, Rõõsa küla, Sae küla, Leistu küla, Kose vald, Harjumaa

Tellija  
 Elektrilevi OÜ

Joonise nimetus:

Isikliku kasutusõiguse seadmise  
 plaan



OÜ PLUVO EESTI  
 Värvi tn 4, 10621  
 Tallinn, Eesti  
 e-mail: info@pluvo.ee  
 www.pluvo.ee

MTR nr.  
 TEL003705

|             |           |           |           |           |             |       |
|-------------|-----------|-----------|-----------|-----------|-------------|-------|
| Töö nr:     | Staadium: | Versioon: | Joon. nr: | Mõõtkava: | Faili nimi: | Leht: |
| PL25-060-17 | TP        | -         | -         | 1:500     |             | 2/2   |