



LÕIGE F-F
M 1:100

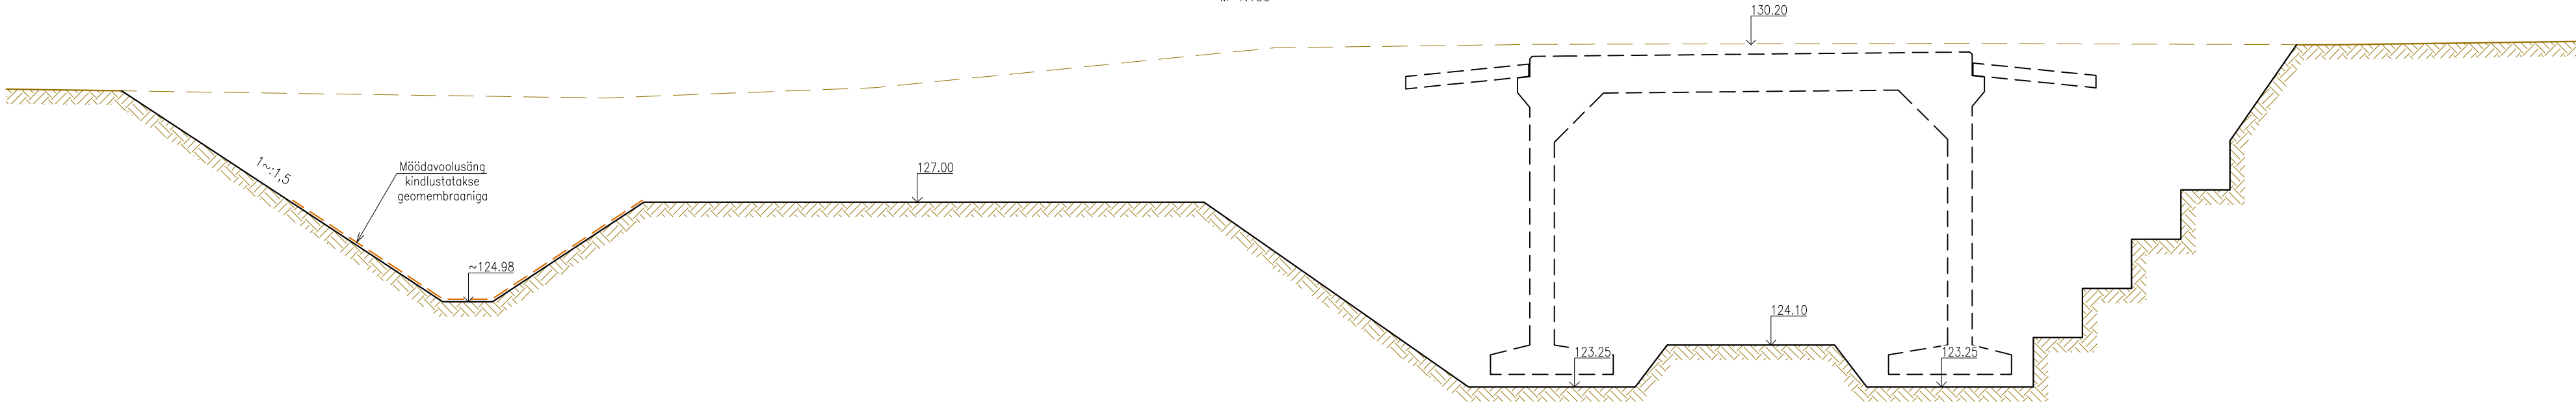

- Märkused:
- 1) Lõiked vt joonis TV-6-01
 - 2) Ühikuta mõõdud meetrites
 - 3) Kõrgused EH2000 süsteemis, koordinaadid L-Est97 süsteemis
 - 4) Alusplaanina on kasutatud Saarlase paistu geodeetilist mõõdistust (Ait ja ülevalt OÜ töö nr G72/2024)

 OJENDAMISEKESKUS OÜ		TOO NIMI SAARLASO PAISU LIKVIDEERIMINE NING JOE SANGI TAASTAMINE	
OBJEKTISUUKIT SAARLASO K, ROUGE V, VORU MK	JOONISE NIMI AJUTISED RAJATISED	TOO NUMBER 2024083	STADIUM TP
KOOSTAS TAAVI LULLA	(.bdoc)	TAHIS TV-5-01	JOONIS v01
KONTROLLIS MEELIS VIIRMA	(.bdoc)	TELLUJA RIIGIMETSA MAJANDAMISE KESKUS	MOOTKAVA M 1:200
		FORMAAT A1	KUUPAEV 05.2025