


Isikliku kasutusõiguse asendiplaan

Kinnistu nimi: 27 Rapla-Järvakandi-Kergu tee

Katastritunnus: 29203:001:0639

Asukoht: Selja küla, Kehtna vald, Rapla maakond

Kirjanurk OÜ töö nr 11090P / Elektrilevi OÜ tellimus nr LC0265

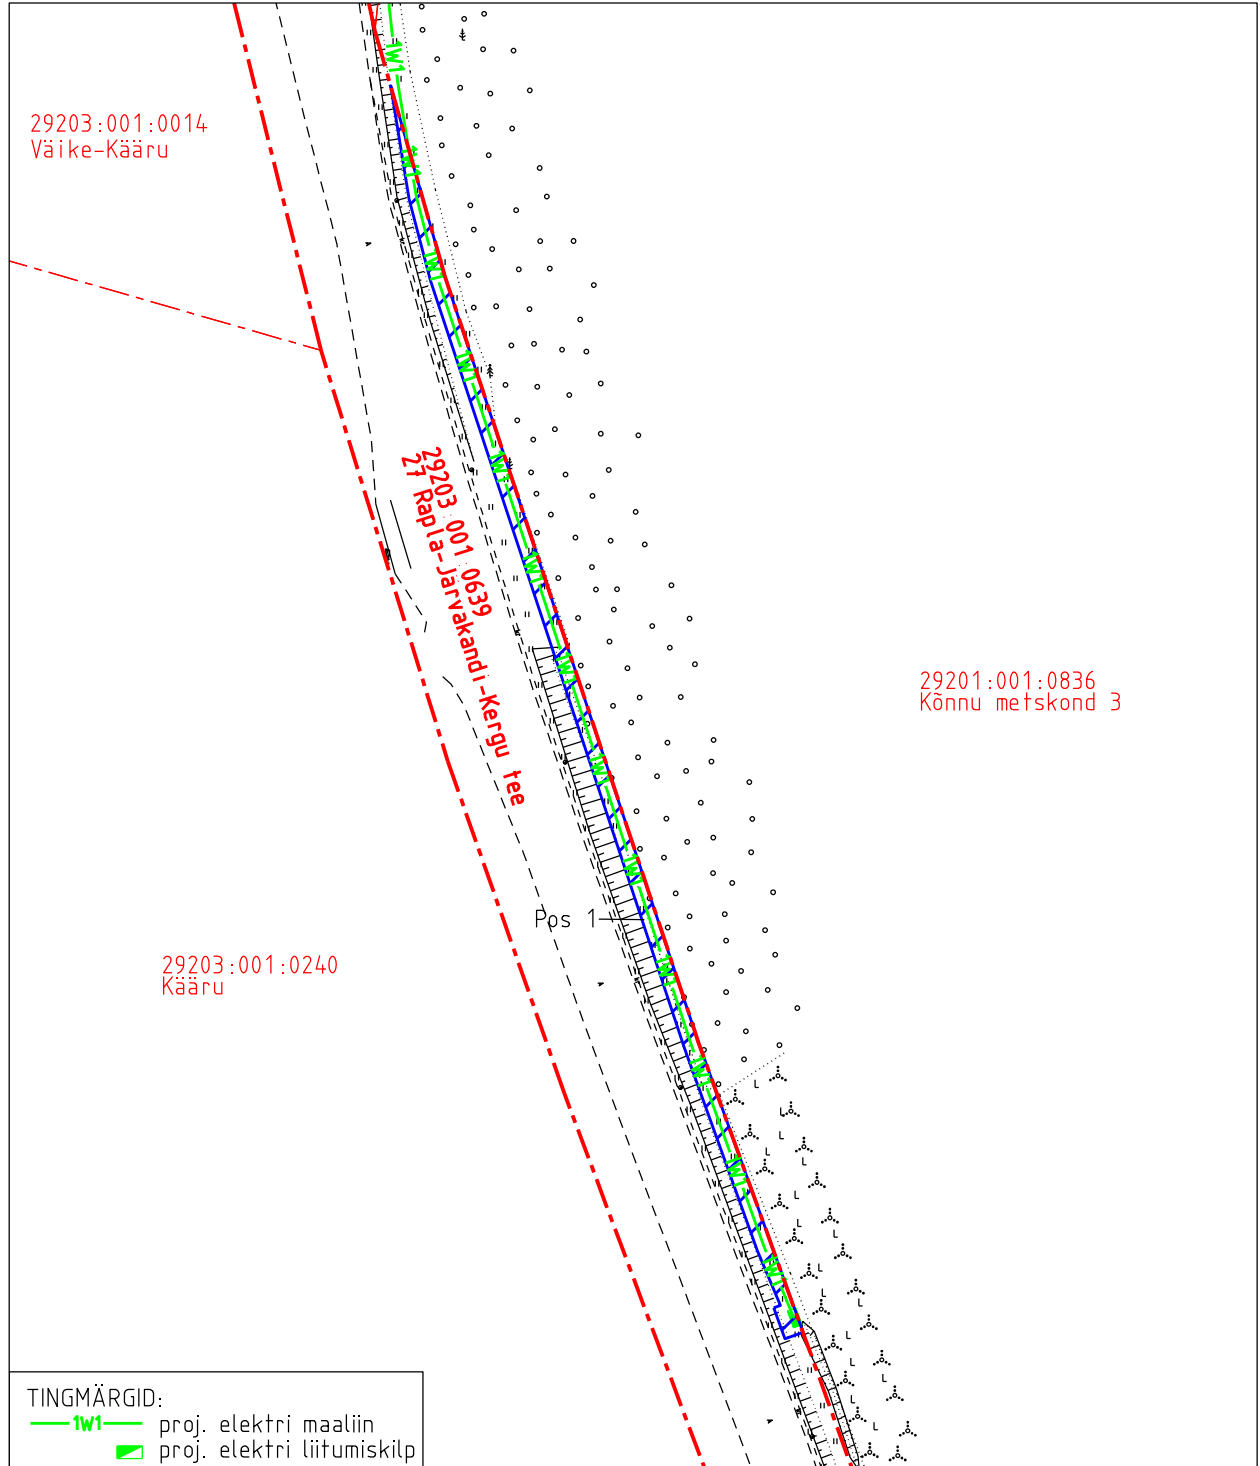

TINGMÄRGID:
 —1w1— proj. elektri maaliin
 ■ proj. elektri liitumiskilp

IKO ala pos nr	Registriosa nr, KV kood	Katastriüksuse tunnus, nimi ja sihtotstarve	Asukoht riigitee suhtes	Ala pindala (m ²)
1	11041050, KV77568	29203:001:0639; 27 Rapla-Järvakandi-Kergu tee transpordimaa	27 Rapla-Järvakandi-Kergu teel kulgemine 30,10-30,27 km'l	330

- Isikliku kasutusõiguse pindala kokku ligikaudu 330 m²
- Koormatava katastriüksuse piir
- Katastriüksuste piirid

Plaan 1-1
 M 1:1000

Koostaja:
 OÜ Kirjanurk