

TINGMÄRGID:

VS - 01B

Klombritud kivi, Reval stone või analoog 30mm
Roovid 20x45mm
Tuuletõkkeplaat 10mm
PIR soojustus 180mm/Puit karkass 180mm
Monoliit R/b sein 190mm

VS - 01C

Klombritud kivi, Reval stone või analoog 30mm
Roovid 20x45mm
Tuuletõkkeplaat 10mm
PIR soojustus 180mm/Puit karkass 180mm
Valatud Columbia kivi 190mm

SS - 01

Siseviimistlus: pahtel+värv
Valatud Coumbia kivi plokk 240mm
Siseviimistlus: pahtel+värv

SS - 02

Siseviimistlus: pahtel+värv
Baurock plokk 200mm
Siseviimistlus: pahtel+värv

SS - 03


Siseviimistlus: pahtel+värv
Baurock plokk 100mm
Siseviimistlus: pahtel+värv

SS - 04

Siseviimistlus: pahtel+värv
Kipsplaat 13mm
Met.karkass 95mm/Min.vill 100mm
Kipsplaat 13mm
Siseviimistlus: pahtel+värv

SS - 06

Siseviimistlus: pahtel+värv
Kipsplaat 13mm
Met.karkass 95mm/Min.vill 100mm
Niiskuskindel kipsplaat 13mm
Keraamiline plaat+plaadimisegu 10mm

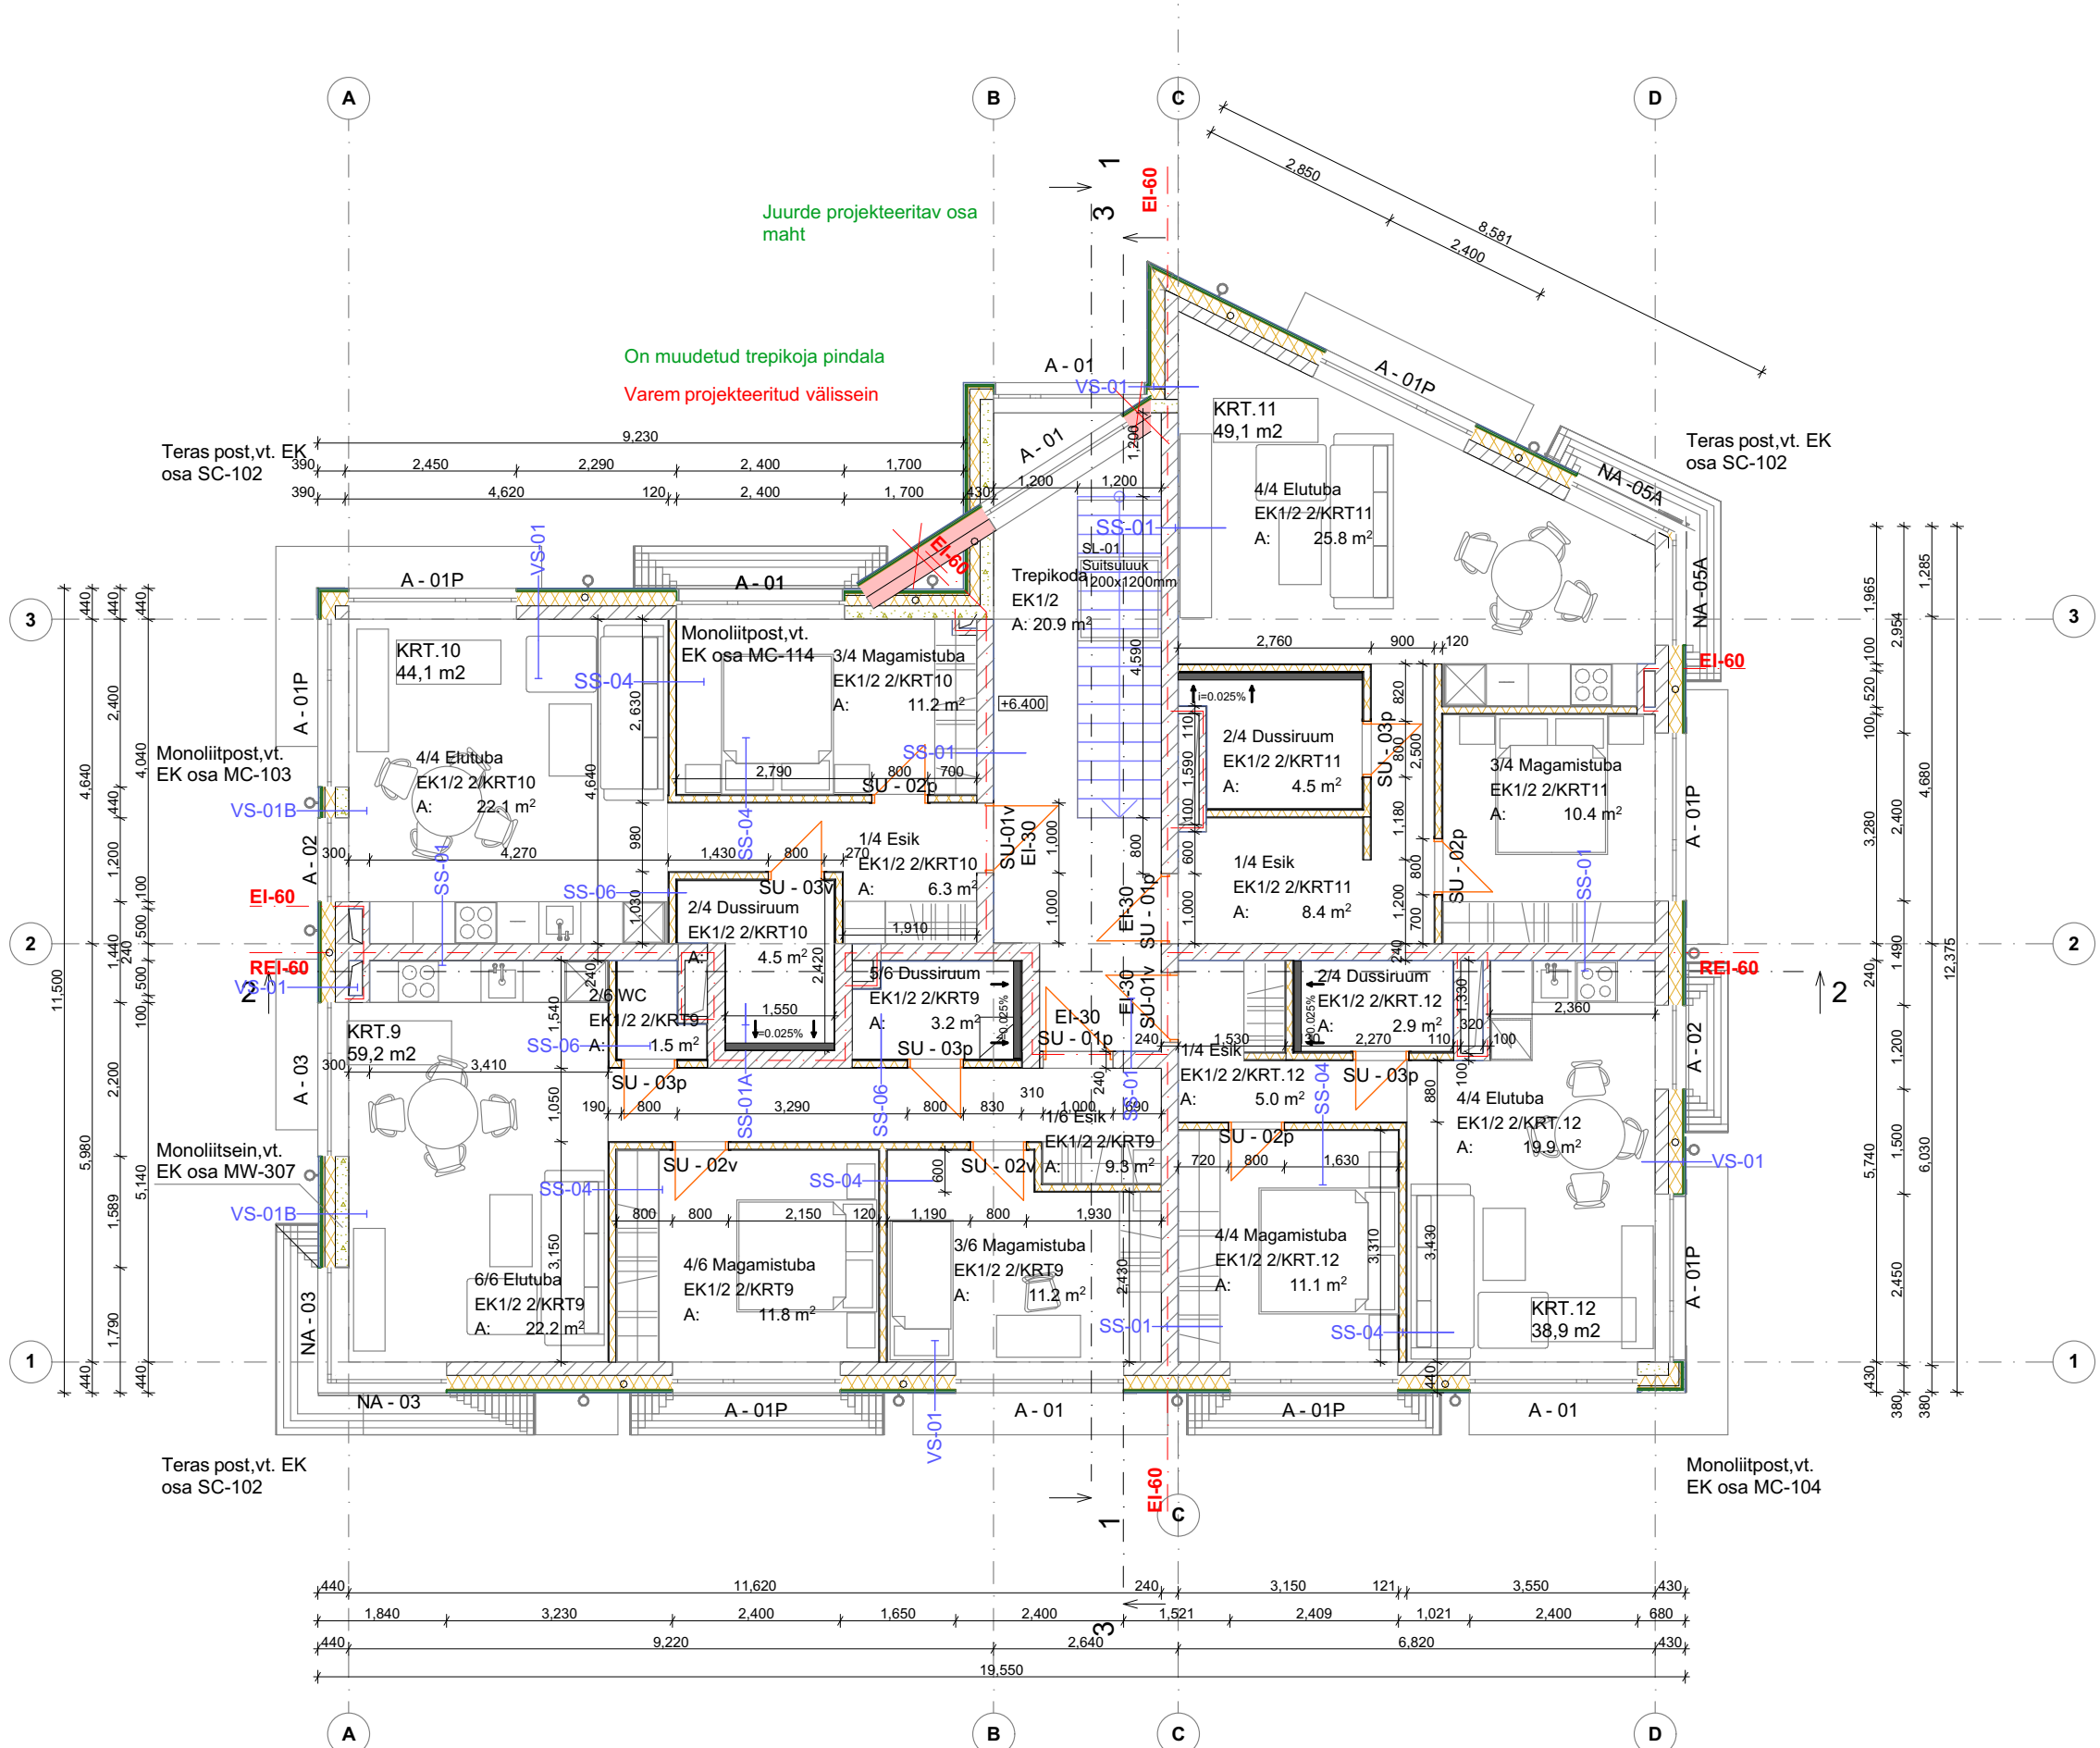

3. korruse ruumide eksplikatsioon		
#	Nimetus	Pindala
Communication & Access		
EK1/2	Trepikoda	20.9
EK1/2 2/KRT9	1/6 Esik	9.3
EK1/2 2/KRT9	2/6 WC	1.5
EK1/2 2/KRT9	3/6 Magamistuba	11.2
EK1/2 2/KRT9	4/6 Magamistuba	11.8
EK1/2 2/KRT9	5/6 Dussiruum	3.2
EK1/2 2/KRT9	6/6 Elutuba	22.2
EK1/2 2/KRT10	1/4 Esik	6.3
EK1/2 2/KRT10	2/4 Dussiruum	4.5
EK1/2 2/KRT10	3/4 Magamistuba	11.2
EK1/2 2/KRT10	4/4 Elutuba	22.1
EK1/2 2/KRT11	1/4 Esik	8.4
EK1/2 2/KRT11	2/4 Dussiruum	4.5
EK1/2 2/KRT11	3/4 Magamistuba	10.4
EK1/2 2/KRT11	4/4 Elutuba	25.8
EK1/2 2/KRT.12	1/4 Esik	5.0
EK1/2 2/KRT.12	2/4 Dussiruum	2.9
EK1/2 2/KRT.12	4/4 Elutuba	19.9
EK1/2 2/KRT.12	4/4 Magamistuba	11.1
		212.2 m²

Kooskõlastatud EP	Muudatusprojekt
Korterite pind 3.korrusel: 191,3 m2 Üldkasutatav pind:18,8 m2	Korterite pind 3.korrusel: 191,3 m2 Üldkasutatav pind:20,9 m2
Büroopind kokku:266,0 m2 Korterite pind kokku:299,9 m2 Tehnopind:27,7 m2 Üldkasutatav pind kokku:66,6 m2	Büroopind kokku:266,0 m2 Korterite pind kokku:299,9 m2 Tehnopind:29,4 m2 Üldkasutatav pind kokku:74,4 m2
Suletud netopind kokku:660,2 m2	Suletud netopind kokku:669,7 m2

 KMK Stúdio OÜ 6542312 info@kmkstudio.eu	TELLIJA	ARHITEKT		LEHT NR.
	UR Masti OÜ	Denis Merkulov		AR - 5 - 04
	PROJEKT Masti 7 büroohoone ja Masti 7a büroo-korterelamu ehitusprojekt Pirita linnaosas,Tallinn	VASTUTAVARHITEKT		STAADIUM
	JOONIS	MÕÖT	TÖÖ NR	KOOSTATUD
3.korruse plaan(Masti 7a büroo-korterelamu)		1:100	2112	1/19/2024