


TINGMÄRGID:

Tuuletõkkeplaat 10mm PIR soojustus 200mm/Puit karkass 200mm Monoliit R/b sein 190mm		
VS - 01B		Klombritud kivi, Reval stone või analoog 30mm Roovid 20x45mm Tuuletõkkeplaat 10mm PIR soojustus 180mm/Puit karkass 180mm Monoliit R/b sein 190mm
VS - 01C		Klombritud kivi, Reval stone või analoog 30mm Roovid 20x45mm Tuuletõkkeplaat 10mm PIR soojustus 180mm/Puit karkass 180mm Valatud Columbia kivi 190mm
SS - 01		Siseviimetus: pahtel+värv Valatud Coumbia kivi plokk 240mm Siseviimetus: pahtel+värv
SS - 02		Siseviimetus: pahtel+värv Baurock plokk 200mm Siseviimetus: pahtel+värv
SS - 03		Siseviimetus: pahtel+värv Baurock plokk 100mm Siseviimetus: pahtel+värv
SS - 04		Siseviimetus: pahtel+värv Kipsplaat 13mm Met.karkass 95mm/Min.vill 100mm Kipsplaat 13mm Siseviimetus: pahtel+värv
SS - 06		Siseviimetus: pahtel+värv Kipsplaat 13mm Met.karkass 95mm/Min.vill 100mm Niiskuskindel kipsplaat 13mm Keraamiline plaat+plaadimisegu 10mm

2. korruse ruumide eksplikatsioon		
#	Nimetus	Pindala
Communication & Access		
EK1/2	Trepikoda	20.9
EK1/2 2/ÄP5	2/4 Dussiruum	4.4
EK1/2 2/ÄP5	4/4 Äripind	39.7
EK1/2 2/ÄP6	2/4 Dussiruum	2.9
EK1/2 2/ÄP6	4/4 Äripind	36.4
EK1/2 2/KRT7	1/4 Esik	8.5
EK1/2 2/KRT7	3/4 Magamistuba	10.4
EK1/2 2/KRT7	4/4 Elutuba	25.6
EK1/2 2/KRT8	1/6 Esik	9.3
EK1/2 2/KRT8	2/6 WC	1.4
EK1/2 2/KRT8	3/6 Magamistuba	11.3
EK1/2 2/KRT8	4/6 Magamistuba	11.8
EK1/2 2/KRT8	5/6 WC	3.2
EK1/2 2/KRT8	6/6 Elutuba	22.6
EK1/2 2/KRT11	2/4 Dussiruum	4.5
		212.9 m²

Pindalate võrdlemistabel

Kooskõlastatud EP	Muudatusprojekt
Büroopind 2.korrusel:83,4 m2 Kortrite pind 2.korrusel:108,6 m2 Üldkasutatav pind: 18,6 m2	Büroopind 2.korrusel:83,4 m2 Kortrite pind 2.korrusel:108,6 m2 <u>Üldkasutatav pind: 20,9 m2</u>
Büroopind kokku:293,3 m2 Kortrite pind kokku:273,6 m2 Tehnopind:27,7 m2 Üldkasutatav pind kokku:66,6 m2	Büroopind kokku:266,0 m2 Kortrite pind kokku:299,9 m2 <u>Tehnopind:29,4 m2</u> <u>Üldkasutatav pind kokku:74,4 m2</u>
Suletud netopind kokku:660,2 m2	<u>Suletud netopind kokku:669,7 m2</u>

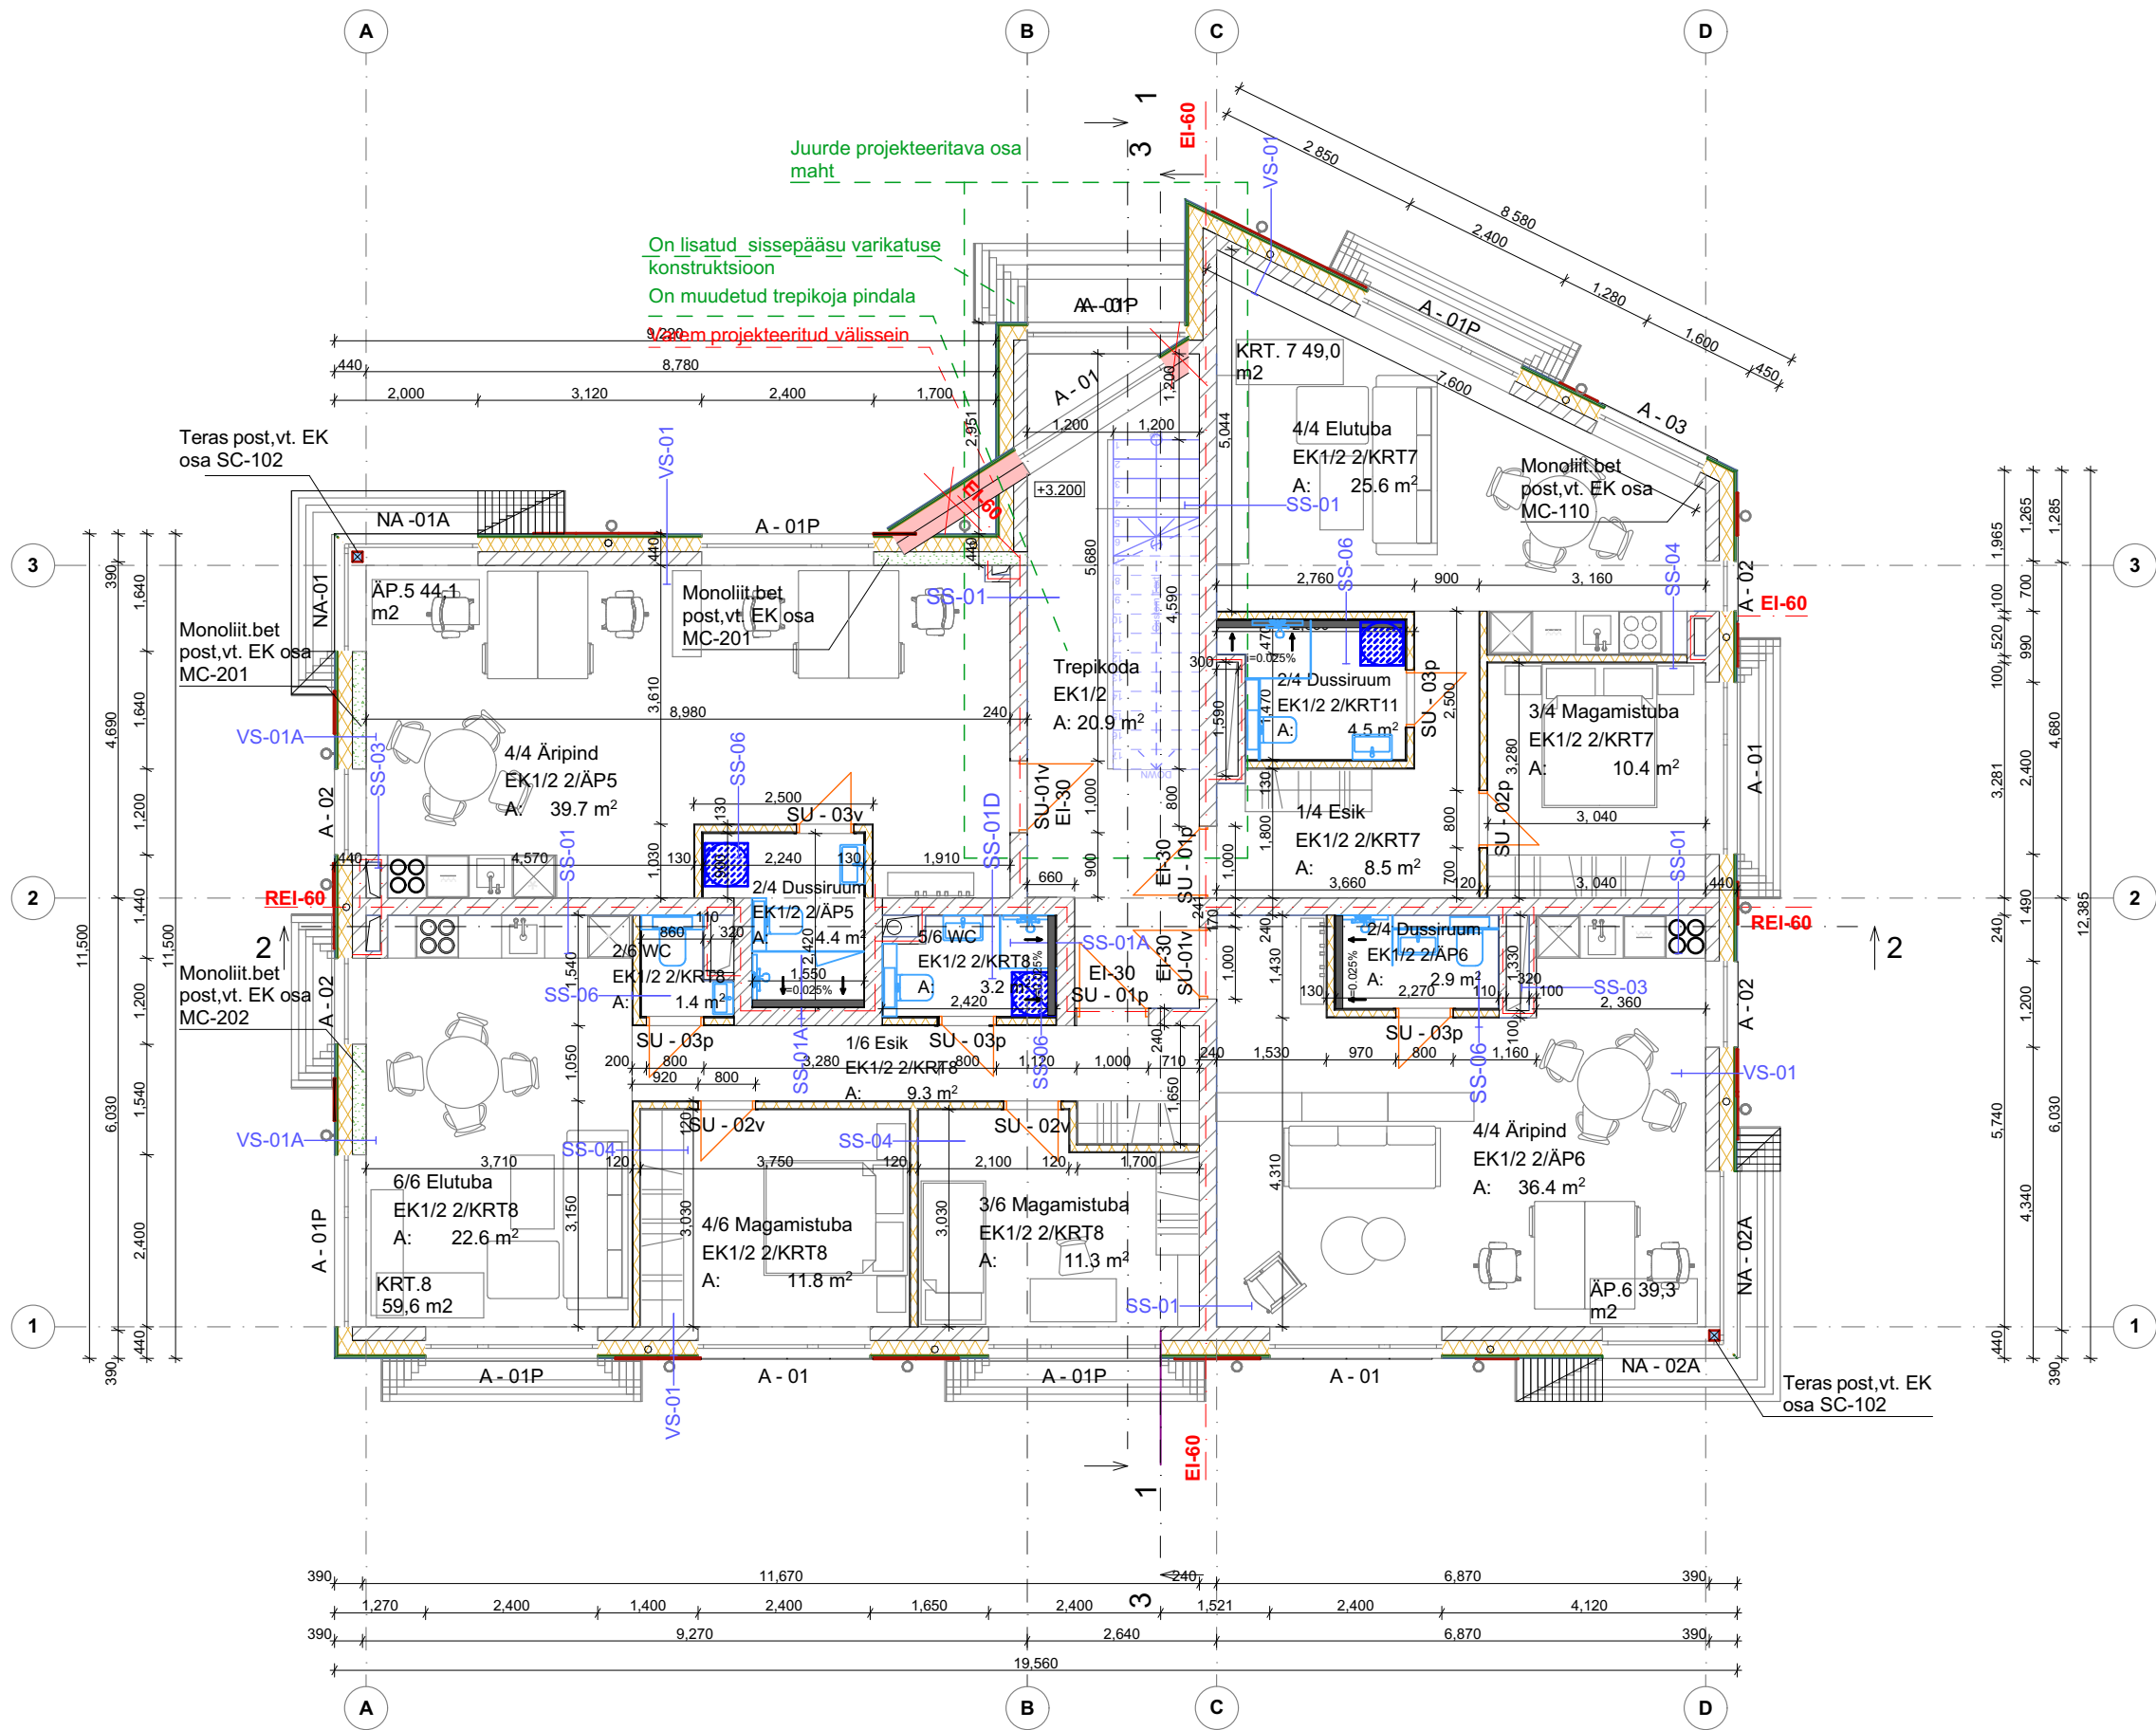

TELLIJA  UR Masti OÜ  PROJEKT Masti 7 büroohoone ja Masti 7a büroo-korterelamu ehitusprojekt Piritä linnaosas, Tallinn  JOONIS  2.korruse plaan(Masti 7a büroo-korterelamu)	ARHITEKT  Denis Merkulov  VASTUTAV ARHITEKT  Mari Kallas		LEHT NR.  AR - 5 - 03  STAADIUM  Muudatusprojekt
	MÖÖT  1:100	TÖÖ NR  2112	KOOSTATUD  1/22/2024