


TINGMÄRGID:

VS - 01		Fassaadiplaat Equitone või analoog 12mm Roovid 28x45mm Tuletõkkeplaat 10mm PIR soojustus 200mm/Puit karkass 200mm Valatud Columbia kivi 190mm
VS - 01A		Fassaadiplaat Equitone või analoog 12mm Roovid 28x45mm Tuletõkkeplaat 10mm PIR soojustus 200mm/Puit karkass 200mm Monoliit R/b sein 190mm
VS - 01B		Klombritud kivi, Reval stone või analoog 30mm Roovid 28x45mm Tuletõkkeplaat 10mm PIR soojustus 180mm/Puit karkass 180mm Monoliit R/b sein 190mm
VS - 01C		Klombritud kivi, Reval stone või analoog 30mm Roovid 28x45mm Tuletõkkeplaat 10mm PIR soojustus 180mm/Puit karkass 180mm Valatud Columbia kivi 190mm
SS - 01		Siseviimetus: pahtel+värv Valatud Columbia kivi plokk 240mm Siseviimetus: pahtel+värv
SS - 02		Siseviimetus: pahtel+värv Baurock plokk 200mm Siseviimetus: pahtel+värv
SS - 03		Siseviimetus: pahtel+värv Baurock plokk 100mm Siseviimetus: pahtel+värv
SS - 04		Siseviimetus: pahtel+värv Kipsplaat 13mm Met.karkass 95mm/Min.vill 100mm Kipsplaat 13mm Siseviimetus: pahtel+värv
SS - 06		Siseviimetus: pahtel+värv Kipsplaat 13mm Met.karkass 95mm/Min.vill 100mm Niiskuskindel kipsplaat 13mm Keraamiline plaat+pladimisegu 10mm
KL - 01		SBS 2 kihti Kivivill vill 40mm Vahtpolüstereen 350-300mm Raudbetoon õõnespaneelid 265mm Siseviimetus: pahtel+värv
VL - 02		Põrandaviimetus: keraamiline plaat+pladimisegu 10mm Monoliitne rubetoon 250mm
VL - 01		Põrandakate 15mm Valatud raudbetoon 80mm/ kütletorusiku kontuur Min.vill 50mm Raudbetoon õõnespaneelid 265mm Siseviimetus: pahtel+värv
PP - 01		Põrandakate 15mm Valatud raudbetoon 100mm/ kütletorusiku kontuur Radoonitõke Vahtpolüstereen 150*100mm Tihendatud liiv 200mm

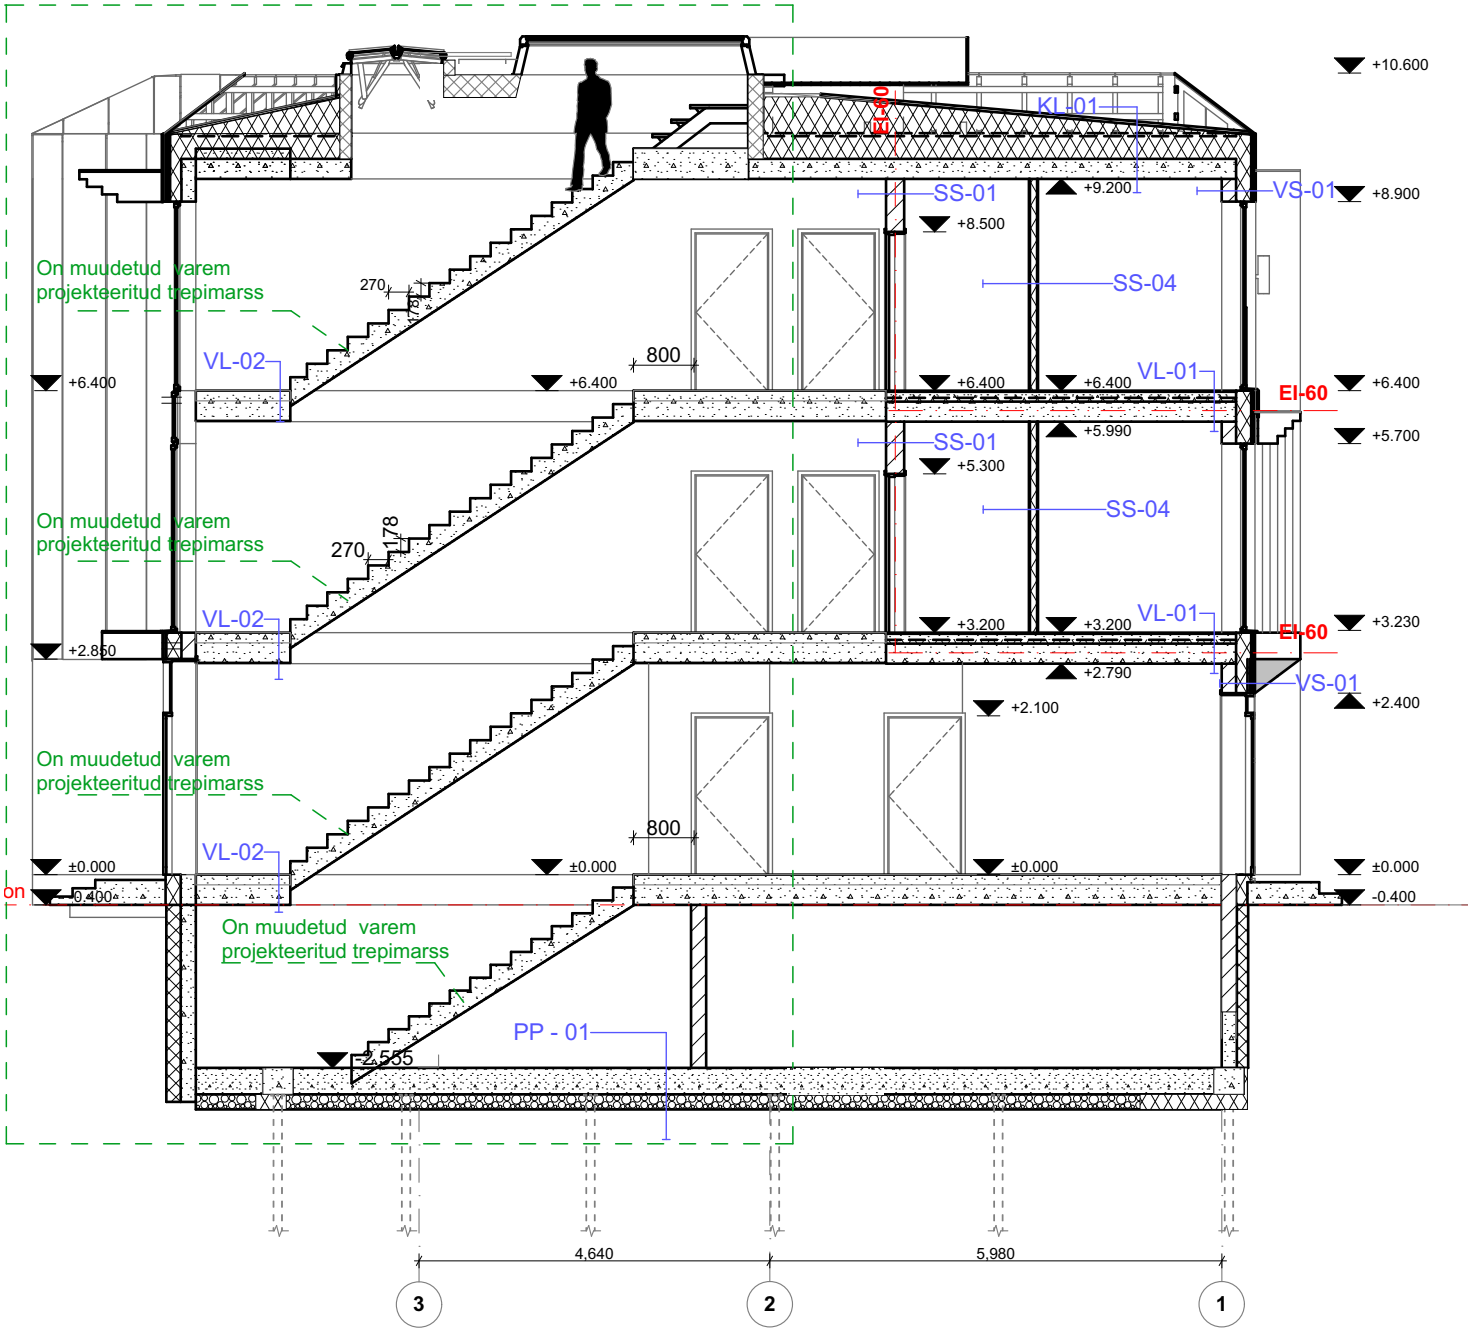

KMK Stúdio OÜ
6542312
info@kmkstudio.eu

TELLIJA	UR Masti OÜ	ARHITEKT	Denis Merkulov	LEHT NR.	AR - 6 - 02
PROJEKT	Masti 7 büroohoone ja Masti 7a büroo-korterelamu ehitusprojekt	VASTUTAVARHITEKT	Mari Kallas	STAADIUM	Muudatusprojekt
JOONIS	Lõige 1-1(Masti 7a büroo-korterelamu)	MÕÖT	1:100	TÖÖ NR	2112
				KOOSTATUD	1/22/2024