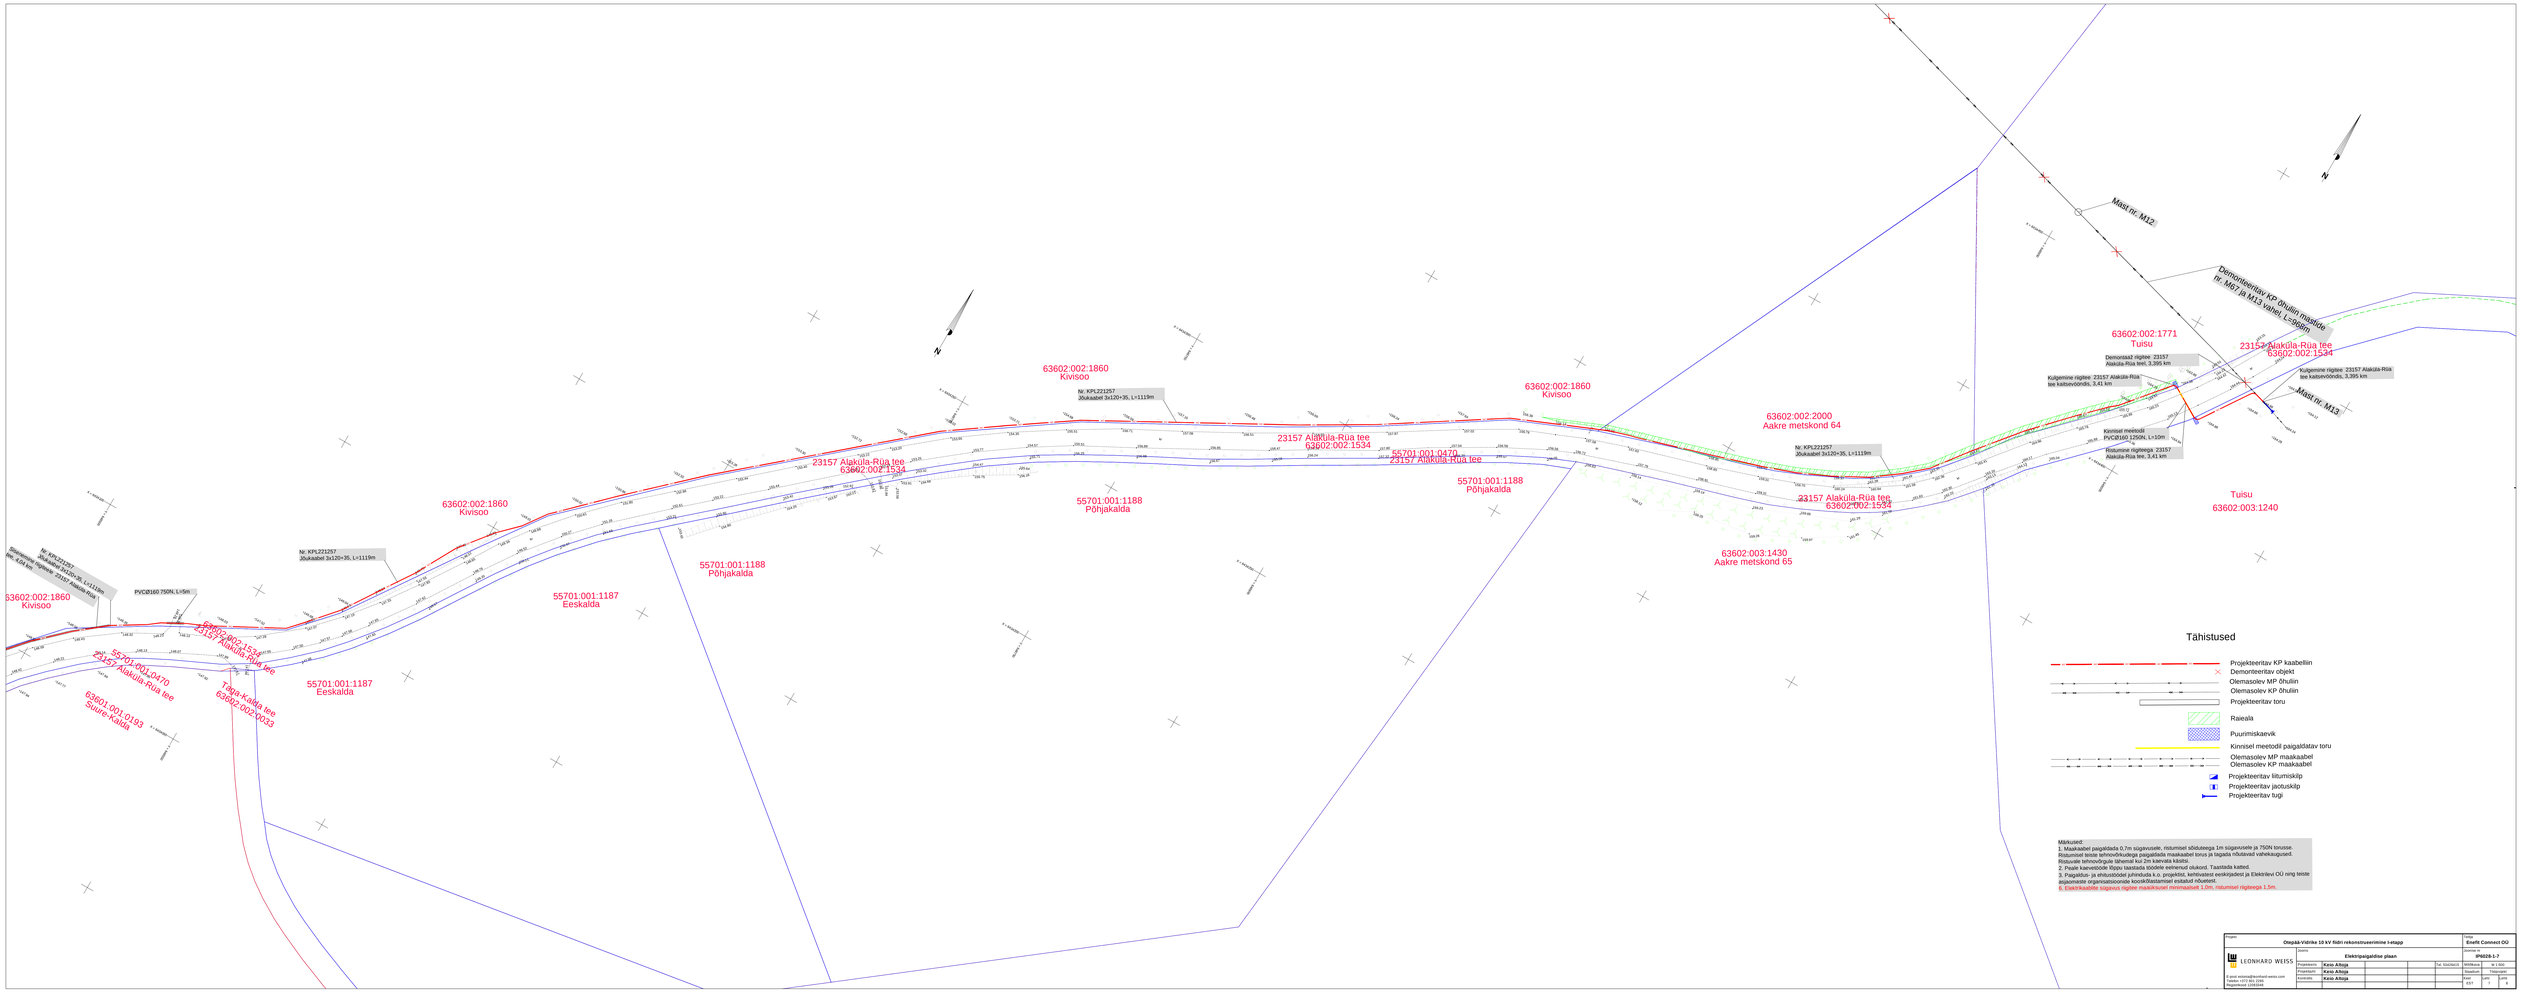
63602:002:1860
Kivisoo
Nr: KPL221257
Jõukaabel 3x120+35, L=1119m
PVCØ160 750N, L=5m
Nr: KPL221257
Jõukaabel 3x120+35, L=1119m
Kulgemine rigtlese: 23157 Alakülä-Rüa tee kattesvõndis, 3,41 km
23157 Alakülä-Rüa tee
63602:002:1534
55701:001:0470
23157 Alakülä-Rüa tee
63601:001:0193
Suure-Kaalda
Tõõra-Kaalda tee
63602:002:033
55701:001:1187
Eeskalda
55701:001:1188
Põhjakalda
63602:002:2000
Aakre metskond 64
63602:003:1430
Aakre metskond 65
Nr: KPL221257
Jõukaabel 3x120+35, L=1119m
Mast nr. M12
Demonteeritav KP õhuliin maastiku nr. M9 ja M13 vahel, L=90m
63602:002:1771
Tuisu
Demonteaaž rigtlese: 23157 Alakülä-Rüa tee, 3,395 km
Kulgemine rigtlese: 23157 Alakülä-Rüa tee kattesvõndis, 3,41 km
Kulgemine rigtlese: 23157 Alakülä-Rüa tee kattesvõndis, 3,395 km
Kinnisel meetodil PVCØ160 1250N, L=10m
Ristumine rigtlesega: 23157 Alakülä-Rüa tee, 3,41 km
Mast nr. M13
Tuisu
63602:003:1240
Tähistused
Projekteeritav KP kaabelliin
Demonteeritav objekt
Olemasolev MP õhuliin
Olemasolev KP õhuliin
Projekteeritav toru
Raieala
Puurimiskaevik
Kinnisel meetodil paigaldatav toru
Olemasolev MP maakaabel
Olemasolev KP maakaabel
Projekteeritav liitumisklilp
Projekteeritav jaotusklilp
Projekteeritav tugi
Mõõtkaved:
1. Maakaabel paigaldada 0,7m sügavusele, ristumised sõiduteega 1m sügavusele ja 75ØN torusse.
2. Maakaabel teisa lahendusteelaega paigaldada maakaabel torus ja tagada nõuetekohased valekaugused. Ristuvale lehondrgule lähemal kui 2m kaevata käsitsi.
2. Puude kaevetöödele lähtsu taasiada töödele eelhemsel ülakorrl. Taastrada katted.
3. Pagaldus- ja ehitustöödel juhindada k.o. projektist, kehtivatest eeskirjadest ja Elekriarev OÜ ning teiste asjaomaste organisatsioonide kooskõlastamisel esitatud nõuetest.
6. Elektriaadrite sõgavus rigtlee maaliikusel minimaaldat 1,0m, ristumisel rigtleega 1,5m.
Projekt:
Otepää-Vidrike 10 kV fiidri rekonstrueerimine I-etapp
Tellija:
Enefit Connect OÜ
LEONHARD WEISS
Joonise nr:
Elektripaigaldise plaan
IP0226-1-7
Projekteeris: Kevo Allsip
Joonistas: Kevo Allsip
Kontrollis: Kevo Allsip
Mõõtkaava: M 1:500
Staadium: Tööjooniis
Joonis 1/1
Leht 7
Joonte 8
Tel. 6317615
E-post: estonia@leonhard-weiss.com
Reg.kood 12116 136
Registreeritud 12061648