




Vaade Pärnu poolt Paikuse suunas



Vaade Pärnu jõe poolt Reiu jõe suunas

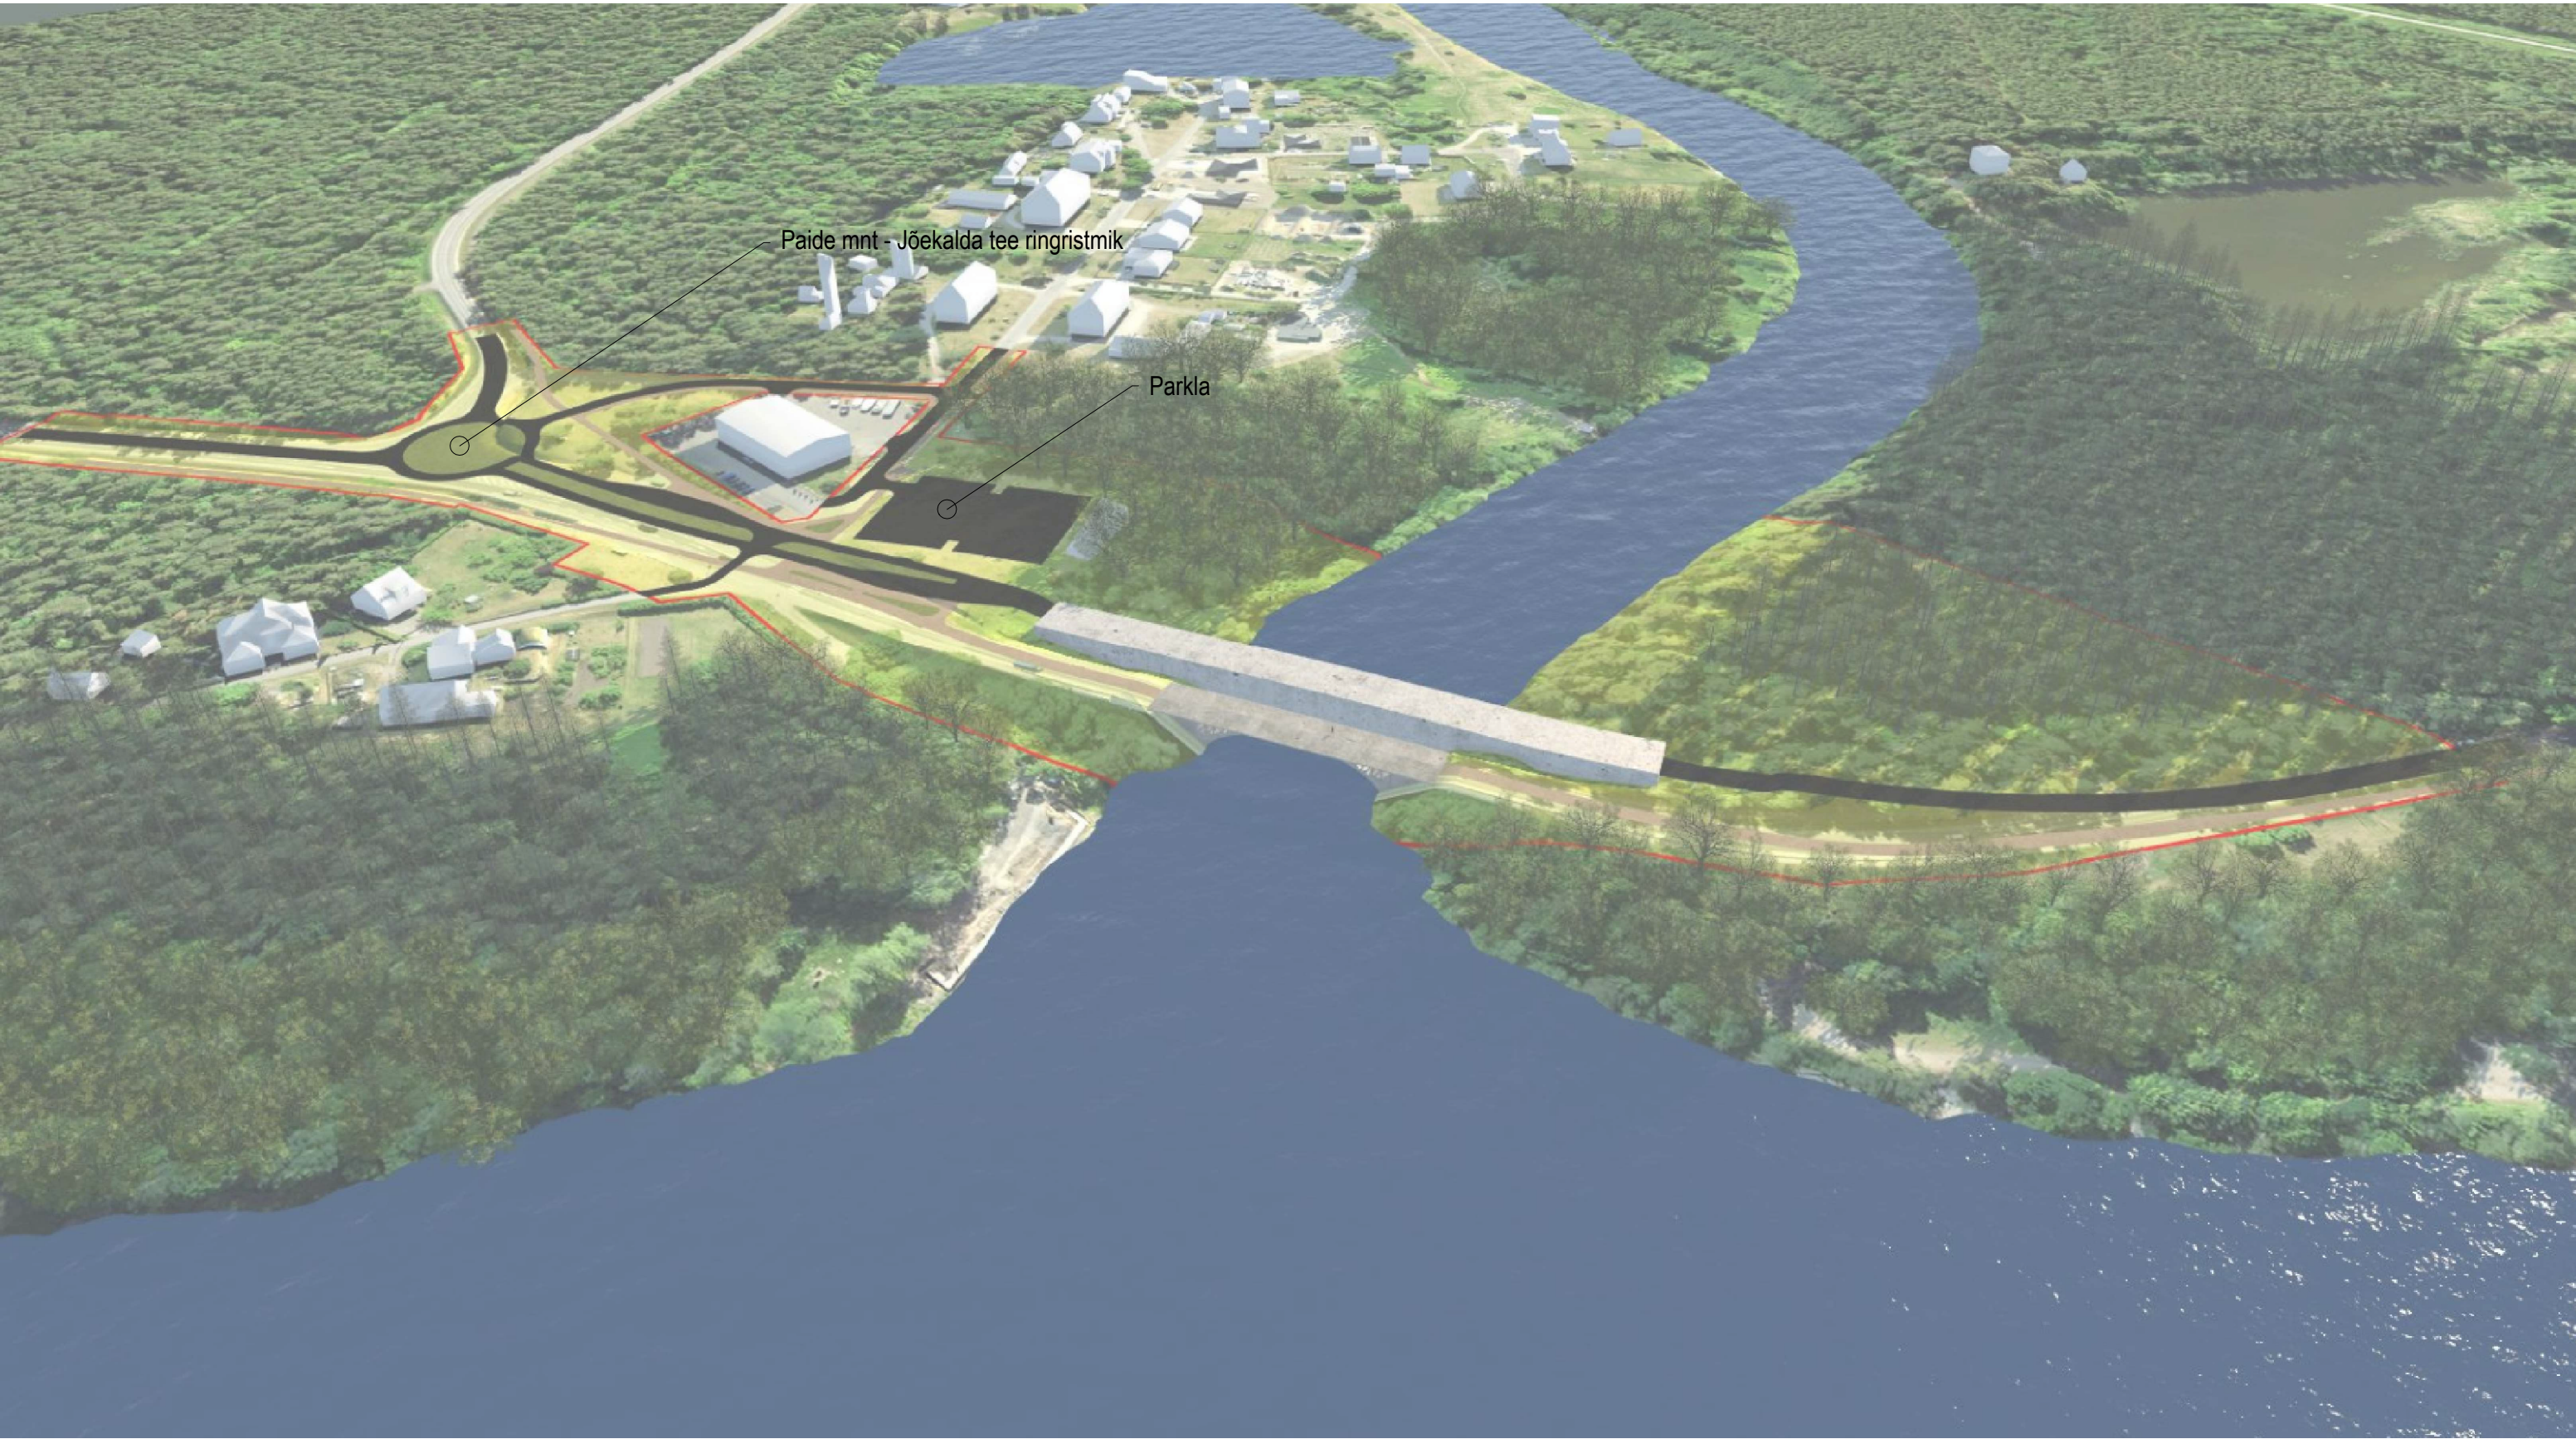

Vaade Paikusele Lodja tiigi poolt

MÄRKUSED:

1. Visualiseeringud on koostanud Ando Funk Streets Project OÜ.
2. Visualiseeringute alustamine on koostanud Maanetel Geograafid andmed.
3. Planeeritud sild on visualiseeringutes illustreeritud koostööpartneri soovide ja vajaduste alusel.

roadplan		Reg kood: 12432118 Tiigi 78, 50410 Tartu info@roadplan.ee www.roadplan.ee		Töö nimetus ja osa	
				Sindi-Lodja silla detailplaneering	
Projekti juht		Indrek Oden	(allkirjastatud digitaalselt)	Joonise nimetus	
Planeerija		Rutt Piir	(allkirjastatud digitaalselt)	Visualiseeringud	
Projekteerija		Tauri Tamkivi	(allkirjastatud digitaalselt)	Töö nr	
				23029	
				Joonise nr	
				DP-5	
				Stadium	
				Planeeringu	
				eelno	
				Mööbika	
				Kuupäev	
				23.08.2024	