


Isikliku kasutusõiguse seadmise plaan

IKÕ ala pos nr	Registriosaka nr, KV kood	Katastriüksuse tunnus, nimi ja sihtotstarve	Ala pindala (m2)
1	9228650, KV74936	35201:001:0229; 11260 Jõelähtme-Kemba tee transpordimaa	10

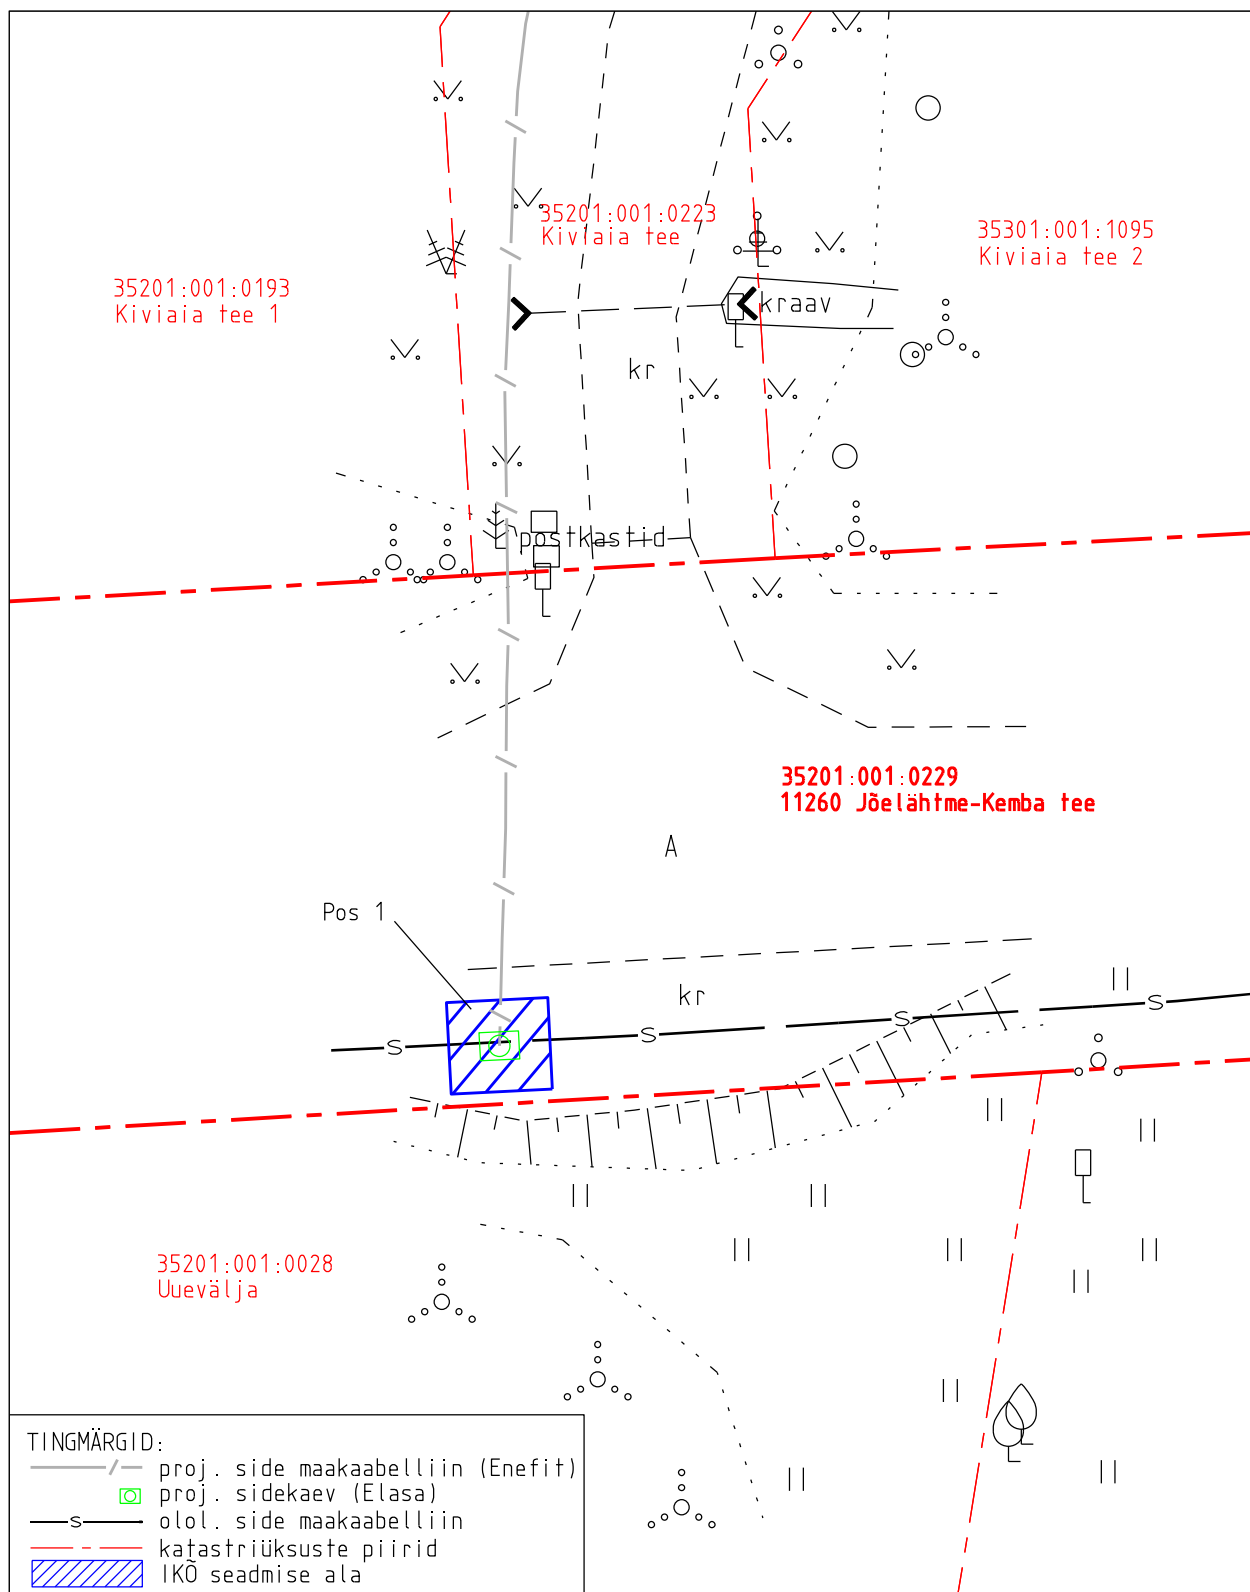

Projekti nimetus				Töö nr	
Passiivse elektroonilise side juurepääsuvõrgu rajamine, Kaberla küla, Kuusalu vald				4950P / VT1360	
Projekti koostaja	Plaani koostaja	Mõõtkava	Leht	Kuupäev	
Kirjanurk OÜ	A. Jankovskaja	1:250	1-1	10.09.2025	