



ISIKLIKU KASUTUSÕIGUSE SEADMISE PLAAN


IKÕ ala Pos nr (plaanil)	Kinnistu registriosa number	Katastriüksuse tunnus, nimi ja sihtotstarve;	Ala pindala m²
5	3670339	35701:003:0115; 38 Põltsamaa-Võhma tee T2; transpordimaa	836 m²

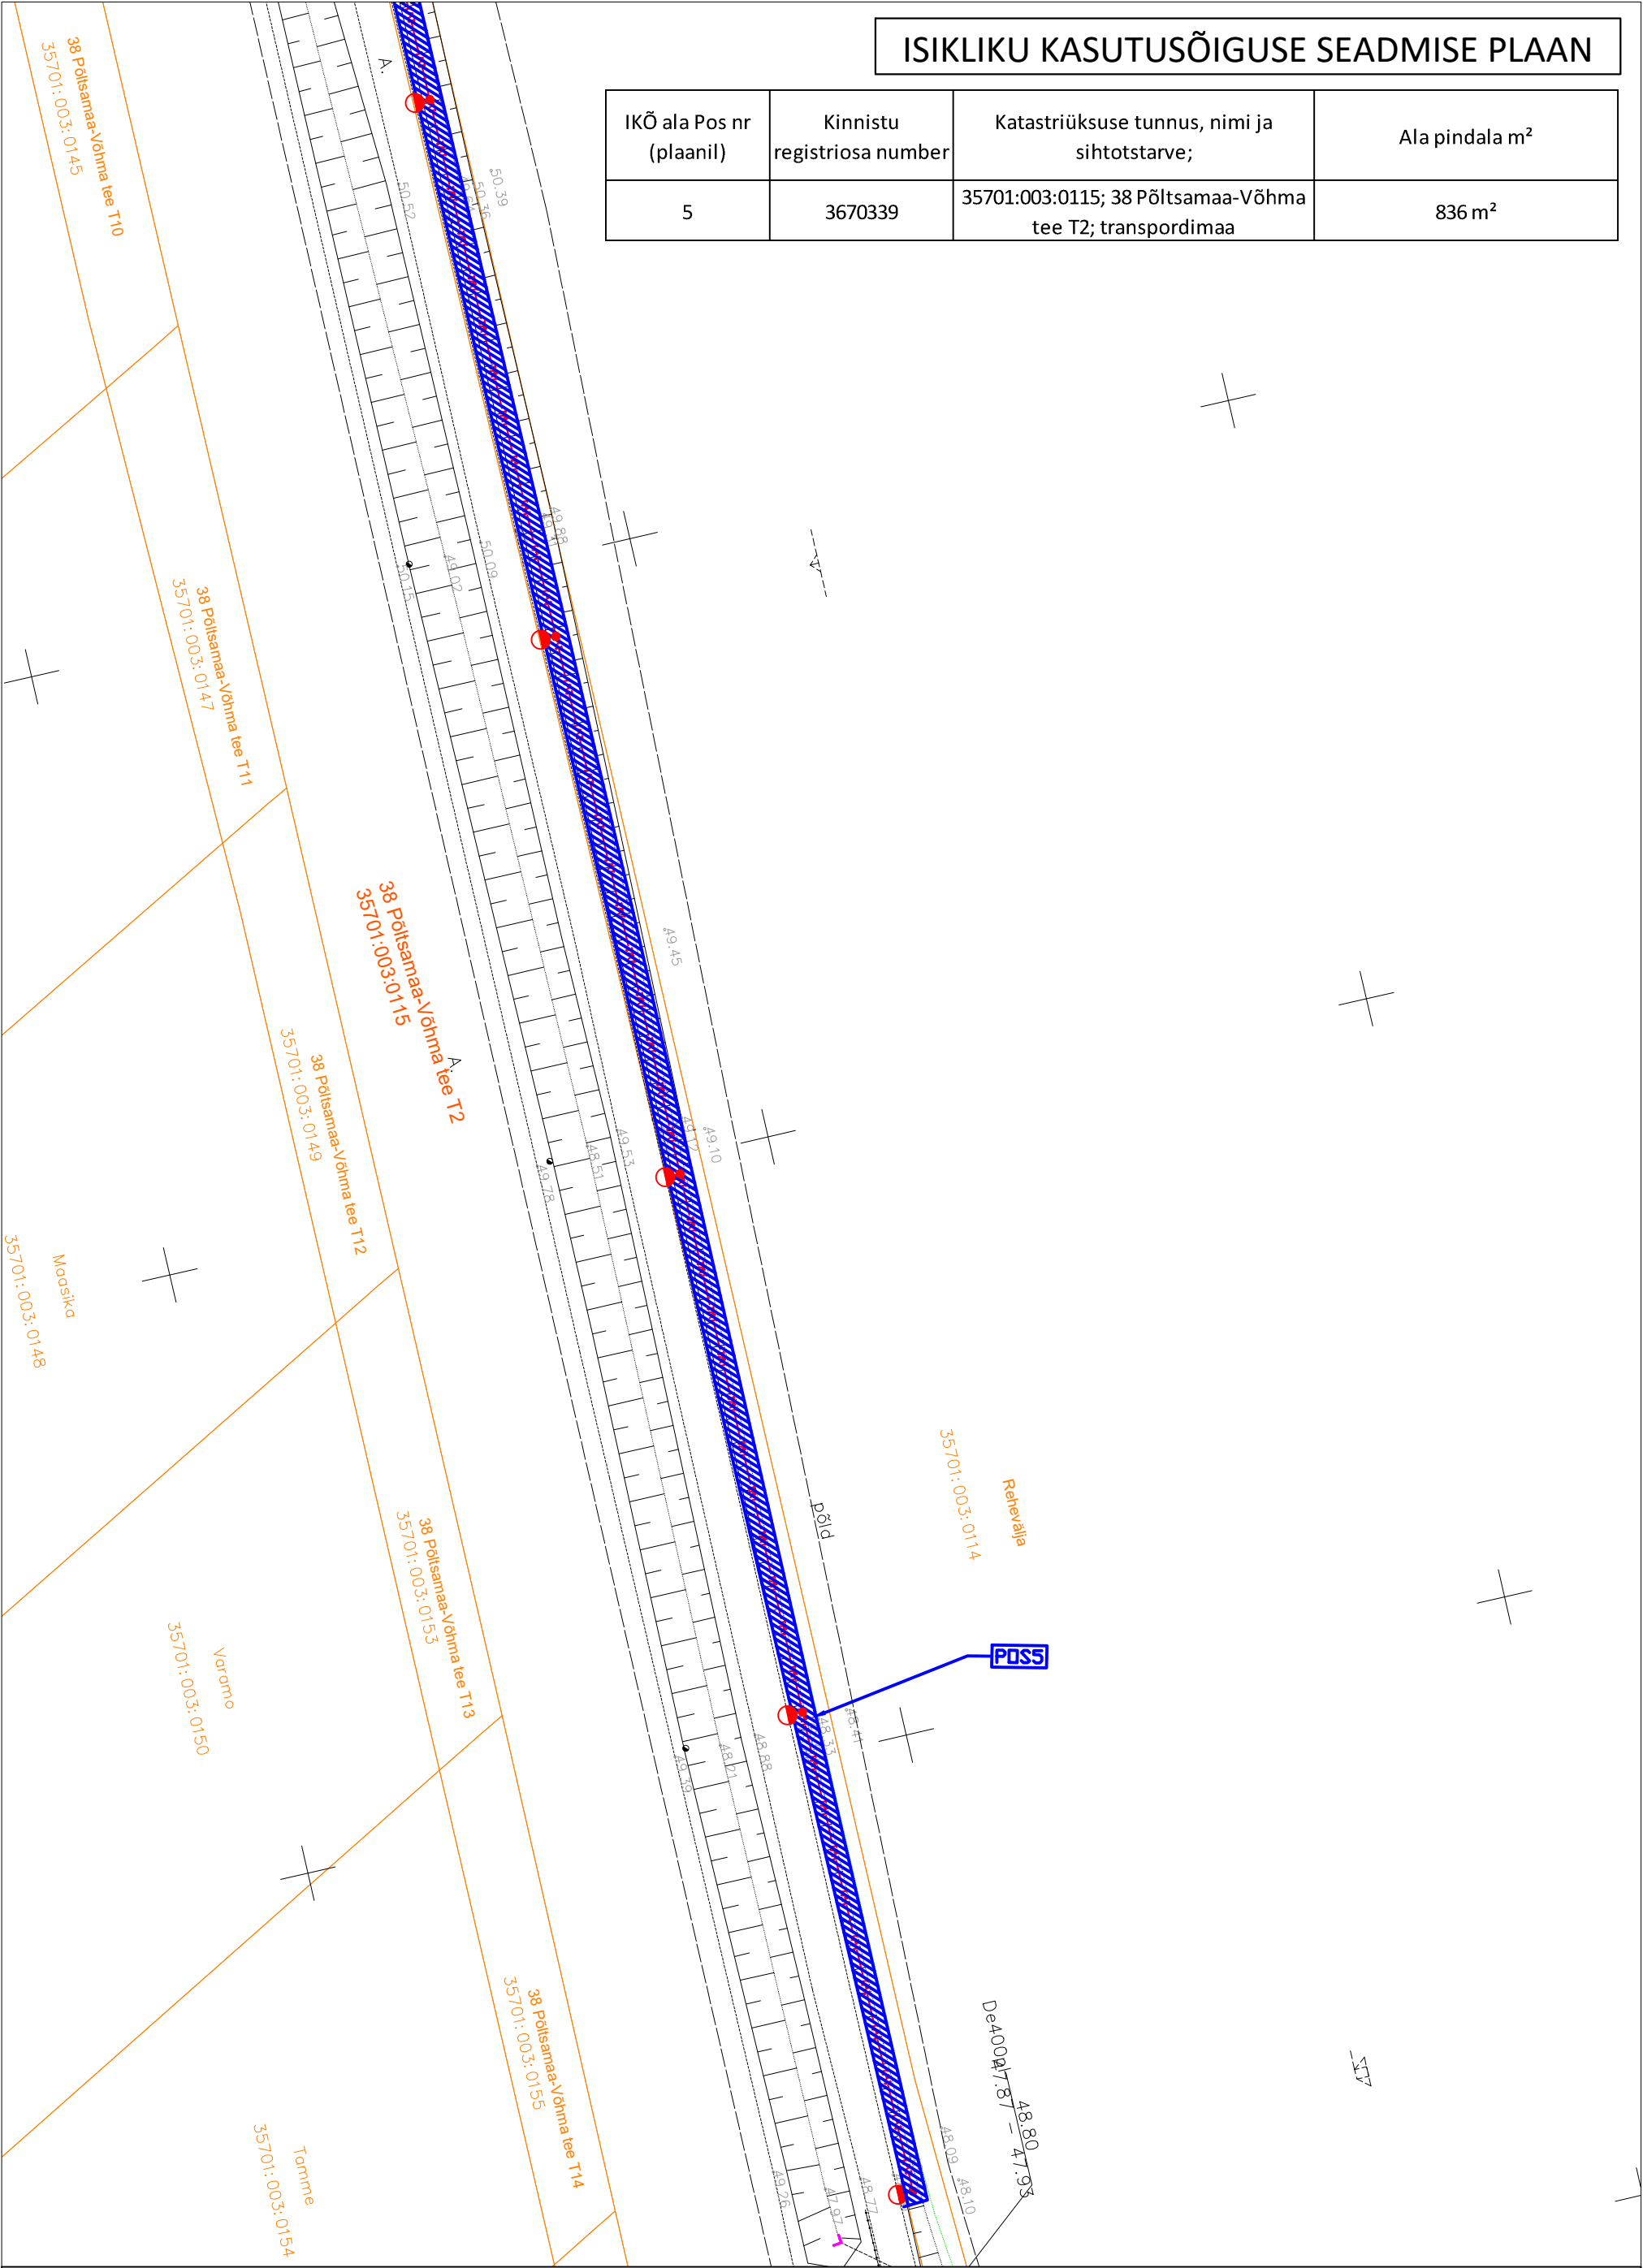


TINGMÄRGID




Kasutusõiguse seadmise ala



Katastriüksuse piir



Projekteeritud MP maakaabel



Projekteeritud valgusti

Projekti nimetus / asukoht Kõo-Kirivere KLT vavalgustus			Töö nr 01807-25
Koostaja Mattias Herzmann	Möötkava 1:500	Leht/formaat A3	Kuupäev 15.07.2025