


Joonis: 1

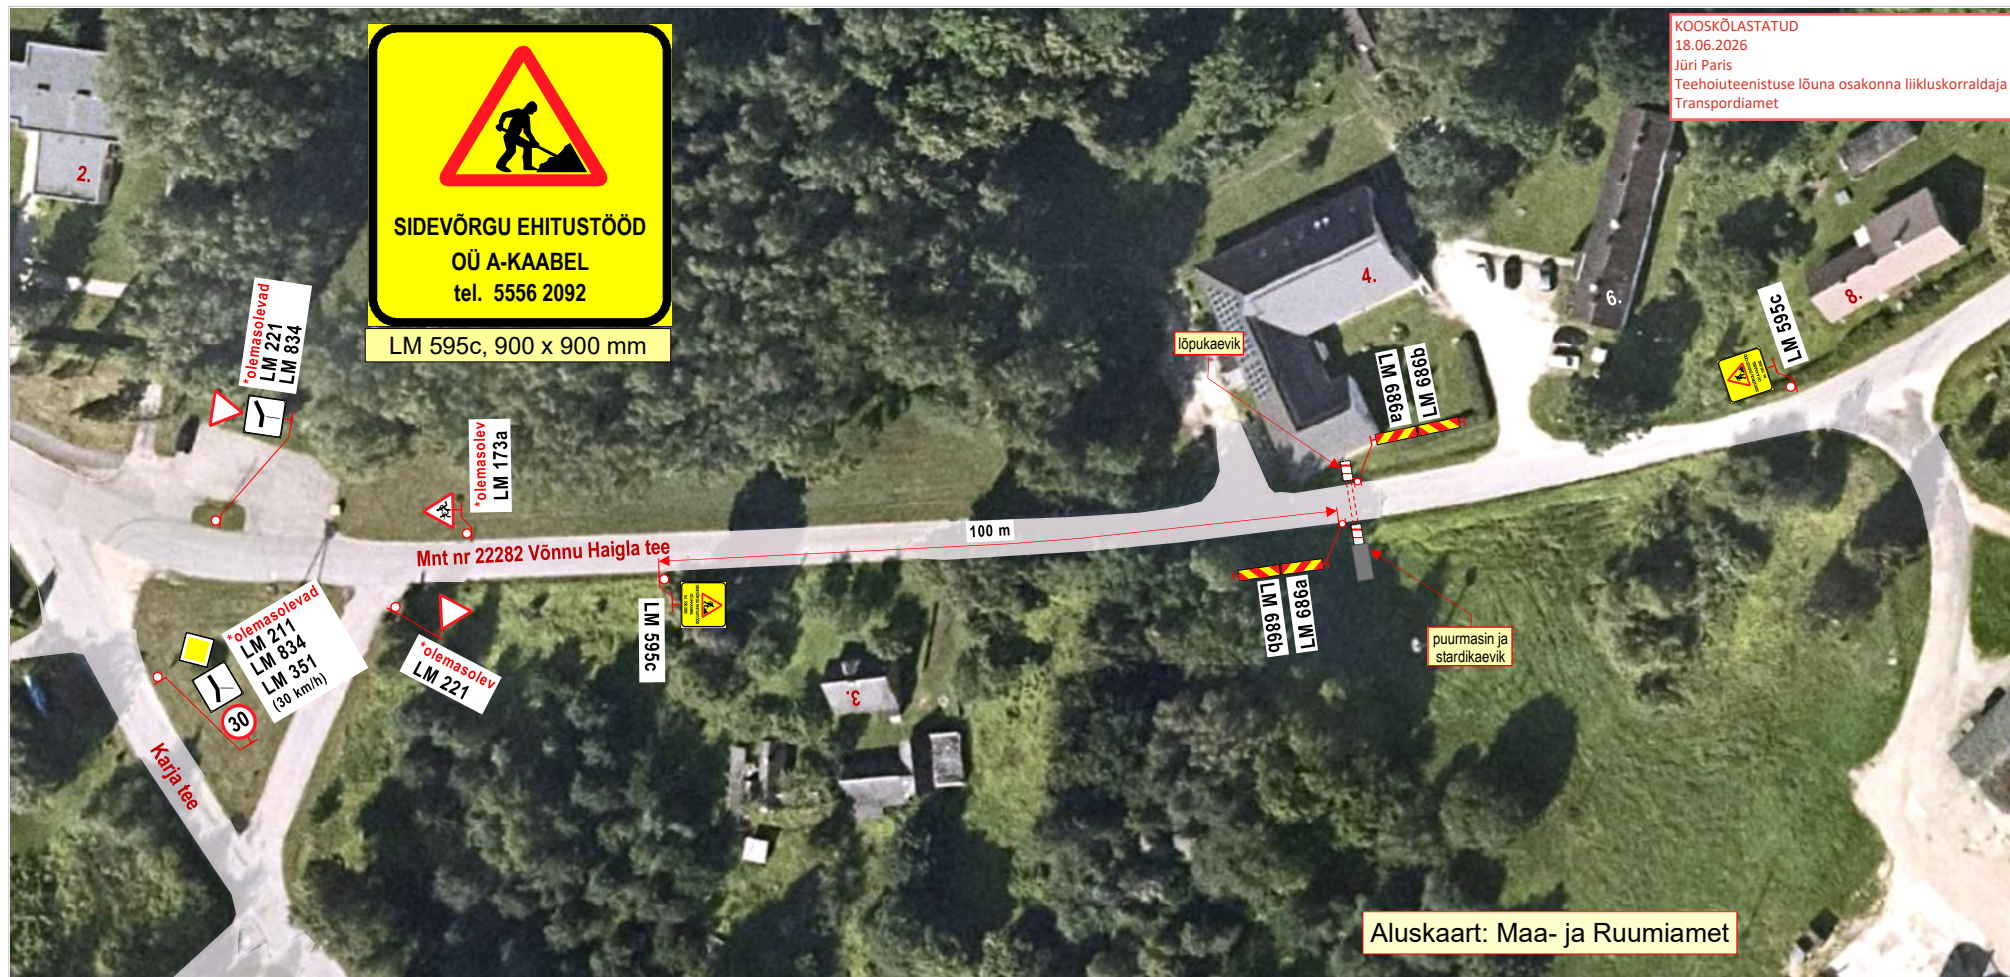

Märkused:

- Teostatavad tööd: **sidetrassi paigaldamistööd sõidutee alla kinnisel meetodil.**
- Töid teostatakse tee kaitsevööndis, **väljaspool sõiduteed.**
Stardi- ja lõpukaevikud ning ehitusmasinad asuvad väljaspool sõiduteed.
- Töid teostatakse liiklusemärgi **LM 571 „Asula“** mõjualas.
- Liikluspiirangutest ja tööde teostamisest teavitada liiklusjuhtimiskeskust (e-post: tmc@transpordiamet.ee) või Transpordiametit **Tark Tee** liikluspiirangute iseteeninduskeskkonnas.
Teavitus saata **vähemalt 1 ööpäev** enne piirangu kehtestamist või tööde alustamist.
- Joonisel toodud ajutiste liikluskorraldusvahendite paigaldamisel, liikluse korraldamisel ja tööde teostamisel lähtuda majandus- ja taristuministri 13.07.2018 määrusest nr 43 „Nõuded ajutisele liikluskorraldusele“.

OÜ STOPP

Sepa 17 c, Tartu 51013
tel: 50 14 029
e-mail: stoppoy@gmail.com

MTR nr: **ELK000059**
vastutav isik: Sulev Sannik
kutsetunnistus nr **180686**

Koostas: M. Loost

Töid teostab:

Tööde algus:

Ohutute liiklustingimuste tagamise eest tööpiirkonnas vastutab:
tel: +372 5556 2092

LIIKLUSKORRALDUSE PROJEKT

Tööde teostamise koht:

mnt nr 22282 Võnnu haigla tee 0,34-s km, Tööstuse tee 4//6, Võnnu alevik, Kastre vald, Tartu maakond.

A-KAABEL OÜ Riia tn 24a Tartu 51010

Tööde lõpp: .26.a.

PRIIT VÖLLI

kuup: **allkiri:**