


Jrk nr	IKÕ ala Pos nr (plaanil)	Kinnistu registrios nr	Kinnistu pindala (m <sup>2</sup> )	Katastriüksuse tunnus, nimi;	Asukoht riigitee (nr ja nimi) suhtes (lõigualgus ja lõpp km);	Isikliku kasutusõiguse ala suurus (m <sup>2</sup> )
1.	P-1	5683250	14530	79402:003:0046; 3 Jõhvi-Tartu-Valga tee	3 Jõhvi-Tartu-Valga km 116	13

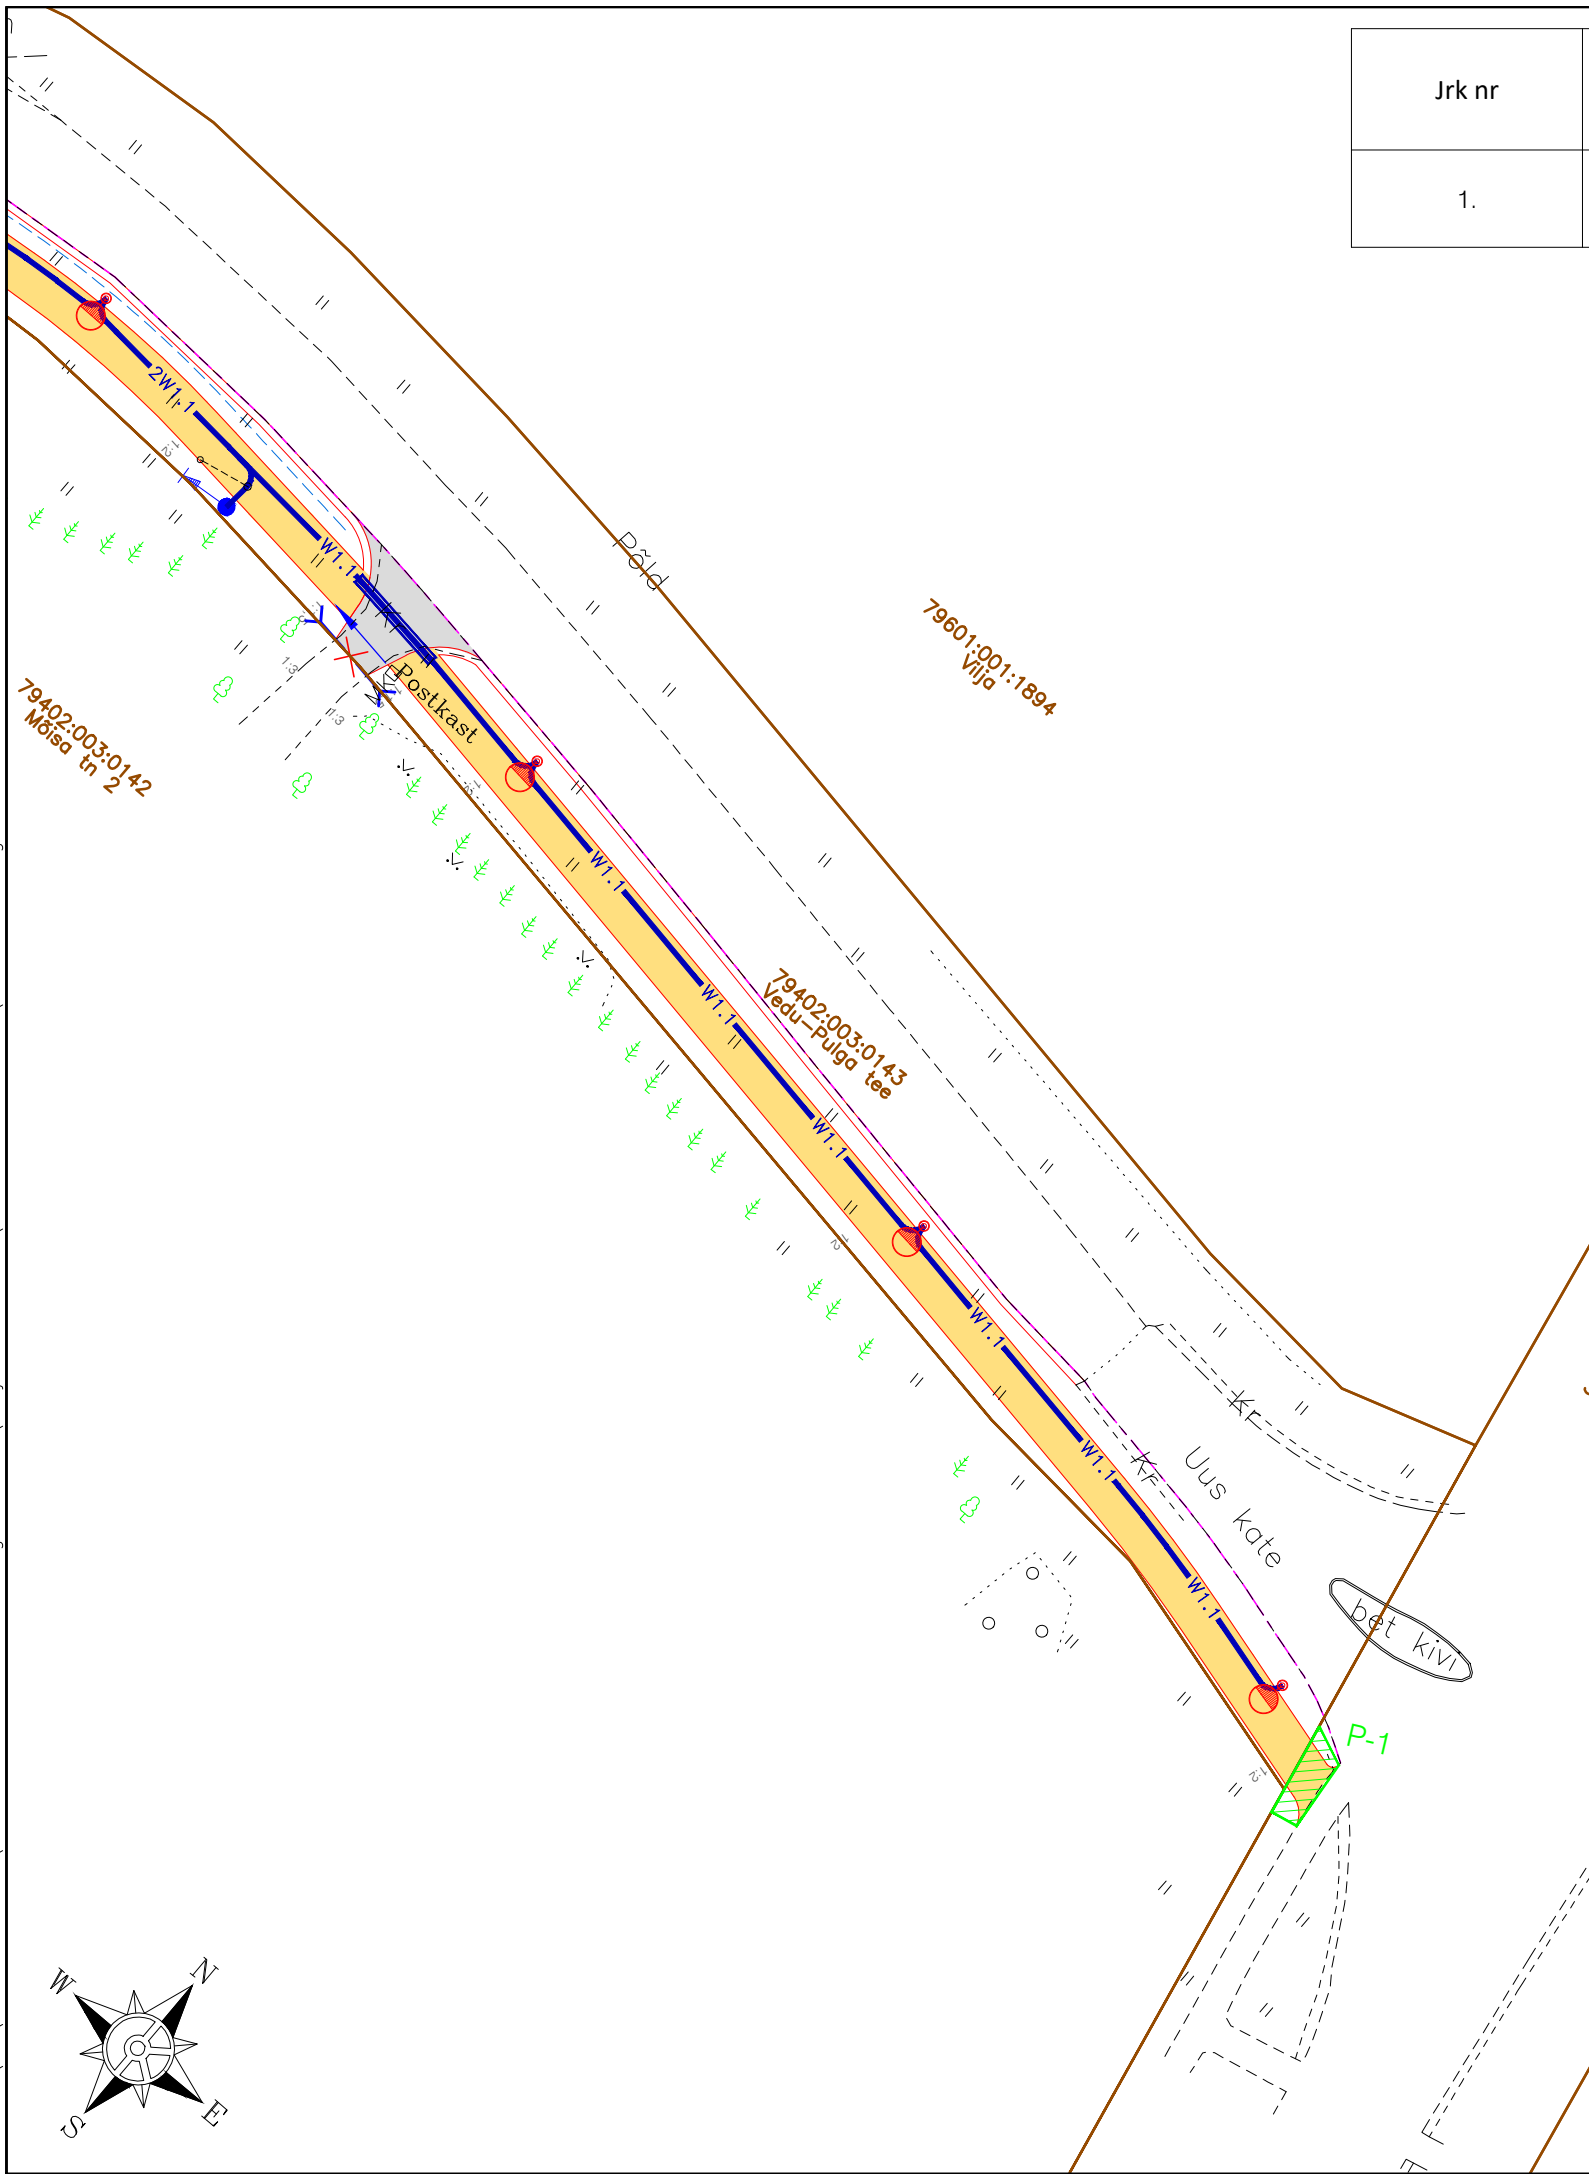

### TINGMÄRGID

	Kinnistu piir
	Projekteeritud tee servajooned
	Projekteeritud tee äärejoon
	Projekteeritud sõidutee ab-katend Tüüp 1
	Projekteeritud jalg- ja jalgrattatee ab-katend
	Projekteeritud liiklusemärgi post
	Projekteeritud jalg- ja jalgrattatee valgusti terasmastil
	Projekteeritud välisvalgustuse kaabelliin (X-kaablite arv)
	Projekteeritud välisvalgustuse kaablikaitsetoru
	Kasutamiseks andmise ala jalgratta- ja jalgteede rajamiseks koos positsiooni numbriga (x)

<b>Muudatused:</b>	Kuupäev	Muudatuste kirjeldus
<b>Geoalus:</b>	Koostaja: Rakendusgeodeesia ja Ehitusgeoloogia Inseneribüroo OÜ Kõrgussüsteem: EH2000	Töö nr: TT-6208T; TT-6209T Möödistatud: 03.2022 Koordinaatsüsteem: L-EST 97

		K-Projekt Aktsiaselts Ahtri tn 6a, Tallinn, Eesti tel +372 626 4100 kprojekt@kprojekt.ee reg kood 12203754		Projekti nimi: <b>Tartu valla kergliiklusteede projekteerimine, osa I ja III</b>	
Projektijuht	K. Koplus			Objekti asukoht: <b>Tartu vald, Vedu küla, Mõisa tn mnt nr 3 Jõhvi-Tartu-Valga tee km 116</b>	
Koostaja	K. Koplus			Joonise nimi: <b>Isikliku kasutusõiguse seadmise plaan</b>	
Faali nimi: 22017_KJ_.dwg	Koostatud: 01.12.2022	Töö nr: 22017D	Stadium: Põhiprojekt	Dokumendi tähis: IKÕ-5	Möötkava: 1:500

Trükkis: KPR-KRISTO-MART  
 Faili: C:\OD\K-PROJEKT AS\KP - 22017 Tartu valla kergliiklusteed\Projektiiosad töös\01\_TL\_ Teedeehitus\22017\_KJ\_.dwg Trükitud: 02.12.2022

