


Endla 10a, Tallinn, Büroohoone 01 korrus

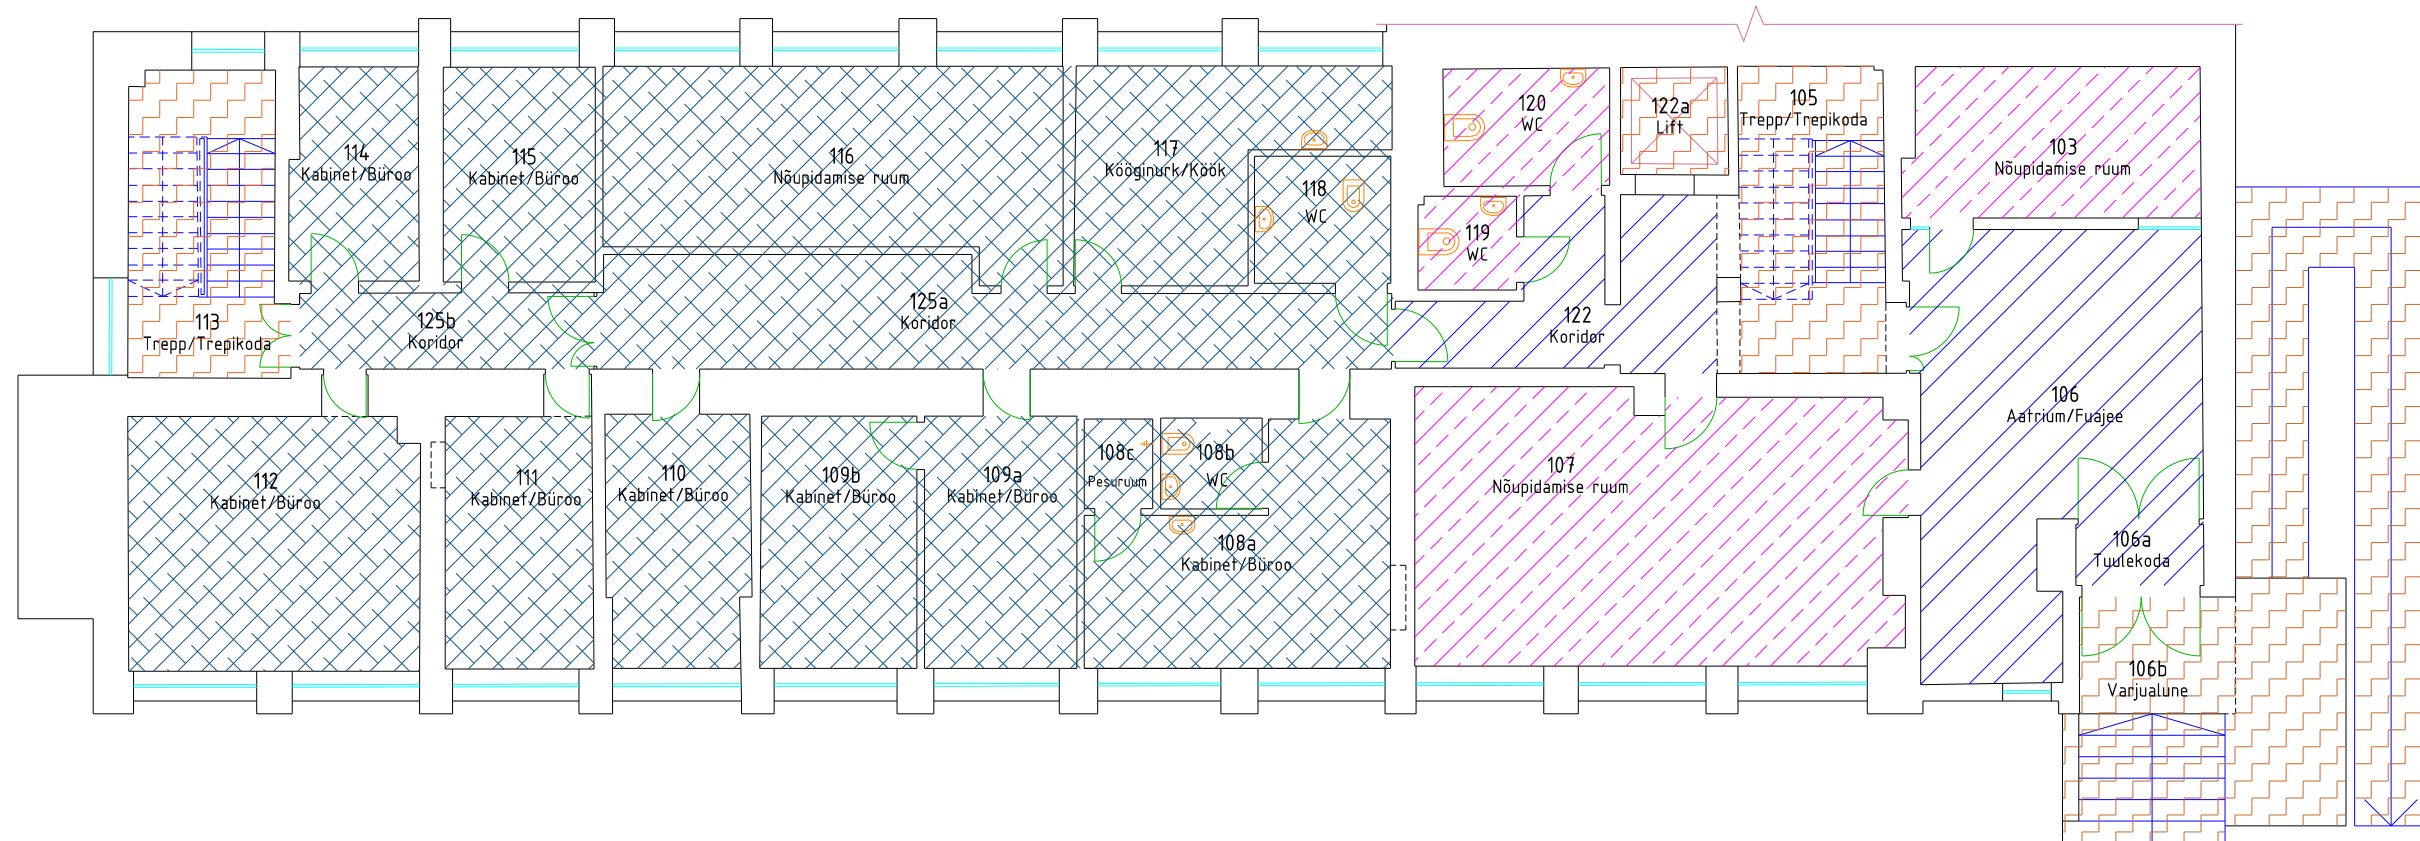

Legend




Sotsiaalkindlustusamet



Ühiskasutuses korruse pind



Tarbijakaitse ja Tehnilise Järelevalve Amet

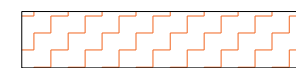

Vertikaalsete ühendusteede pind /  
Korruse avatud netopind