


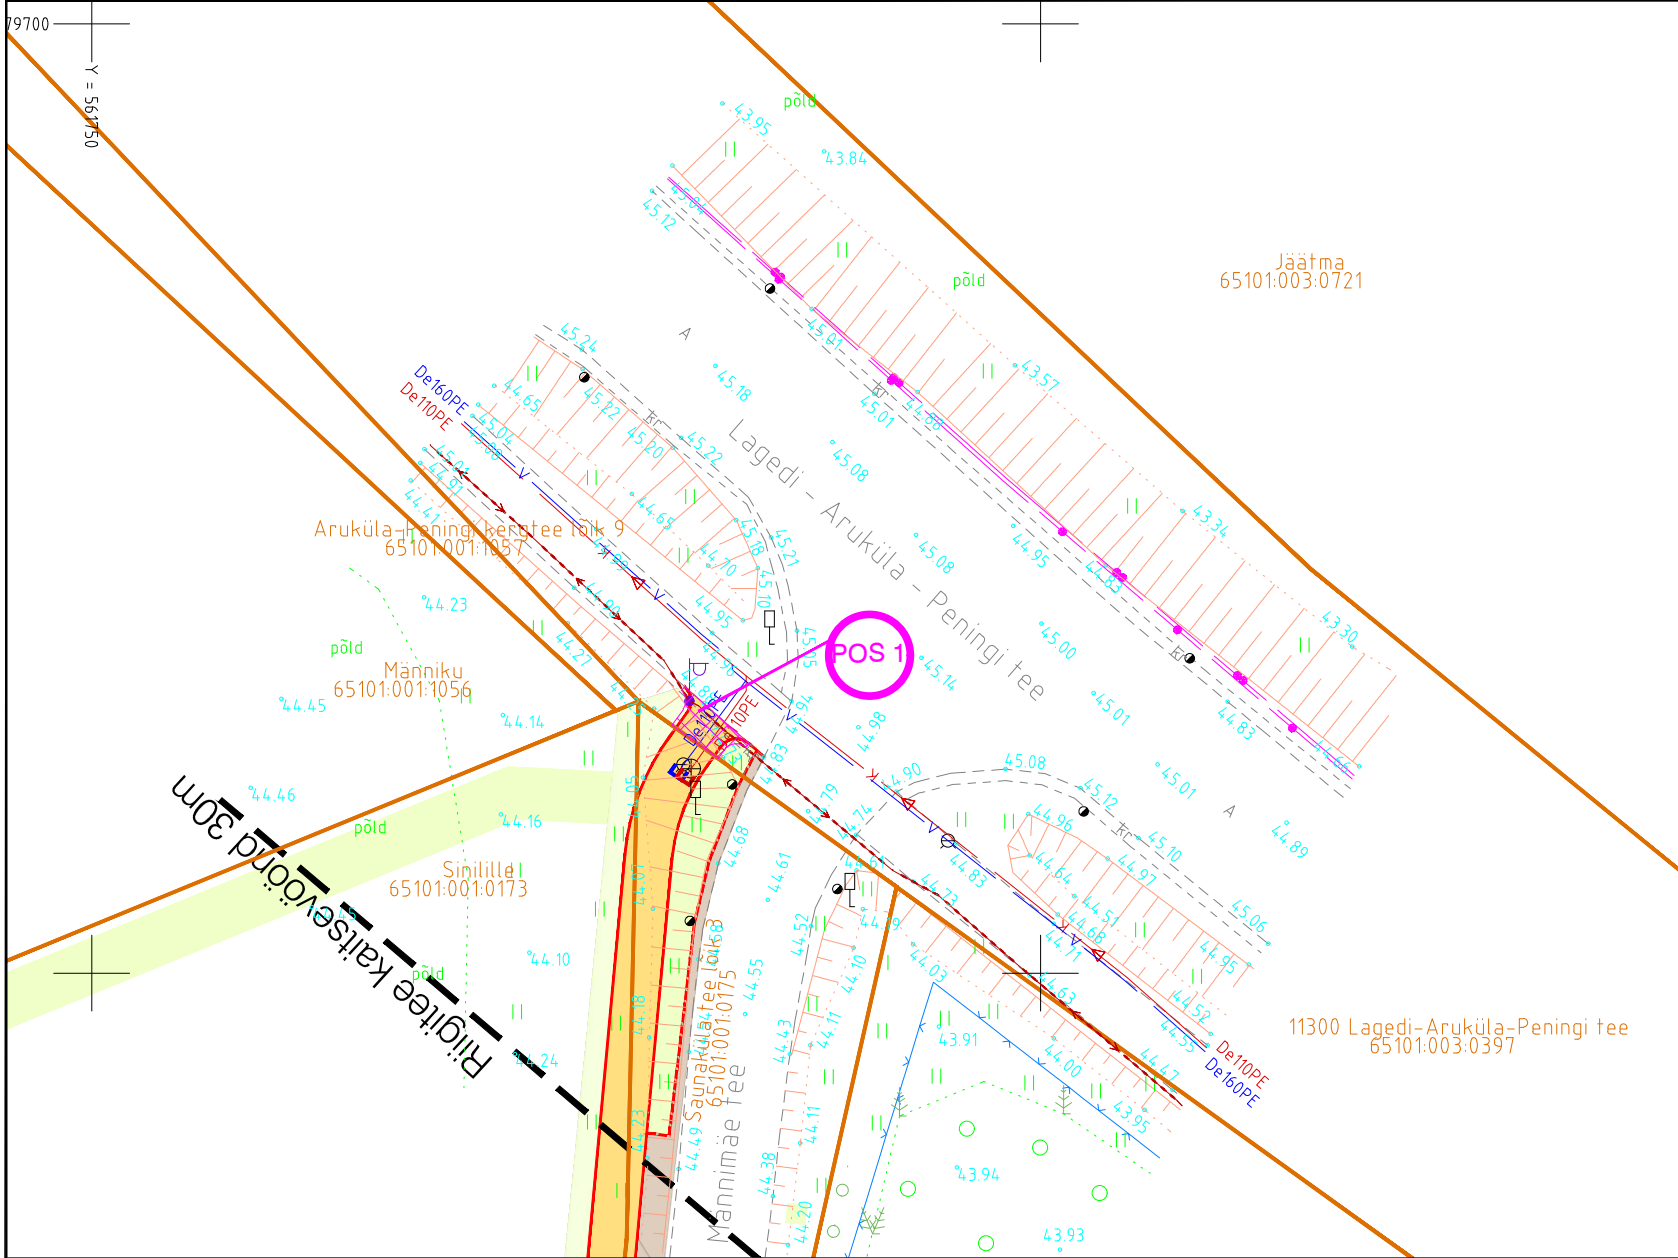

TINGMÄRGID

- Kinnistu piir
- Isikliku kasutusõiguse (IKÕ) ala
- Projekteeritud kõnnitee asfaltbetoonkate (tüüp 2)
- Projekteeritud kruuskate
- Projekteeritud haljasala
- Projekteeritud katte serv
- Projekteeritud tugipeenra serv

IKÕ ala POS nr (plaanil)	Kinnistu registriosa nr	Katastriüksuse tunnus, nimi, sihtotstarve	Ala pindala ruutmeetrites m ²	Märkus
1	5683350	65101:003:0397 11300 Lagedi-Aruküla-Peningi tee, transpordimaa 100%	6	Jalgratta- ja jalgte

Koordinaadid L-EST97 süsteemis, Kõrgused EH2000 (Amsterdami null) süsteemis.		
Muudatused:	Kuupäev	Muudatuste kirjeldus
Geoalus:	Koostaja: Geoport OÜ	Töö nr: M26043 Möödistatud: mai 2026

TPK Projekt OÜ			TPK Projekt OÜ Narva mnt 32-5 Tallinn 10120 Eesti tel +372 5228311 lauri@tpkprojekt.ee reg: 16418999 MTR EEP004706 EPE001531, 11.01.2022			Projekti nimi: Sinilille DP teed ja tehnovõrgud Teed ja platsid				
Projektijuht	Lauri Künnapuu		Objekti asukoht: Sinilille, Igavere küla, Raasiku vald, Harju maakond				Joonise nimi: Isikliku kasutusõiguse seadmise plaan			
Projekteerija	Lauri Künnapuu									
Faili nimi: 11125_PP_TL-7_IKO.dwg			Töö nr:		Joonise tähis [nr - leht (lehti)]:		Staadium:		Möötkava:	
Koostatud / trükitud: 25.06.2026 / 25.06.2026			11125		TL-7-01		Põhiprojekt		1:500	