



Ristumine 15173 Oisu-Kärevere-Taikse tee km 11,24

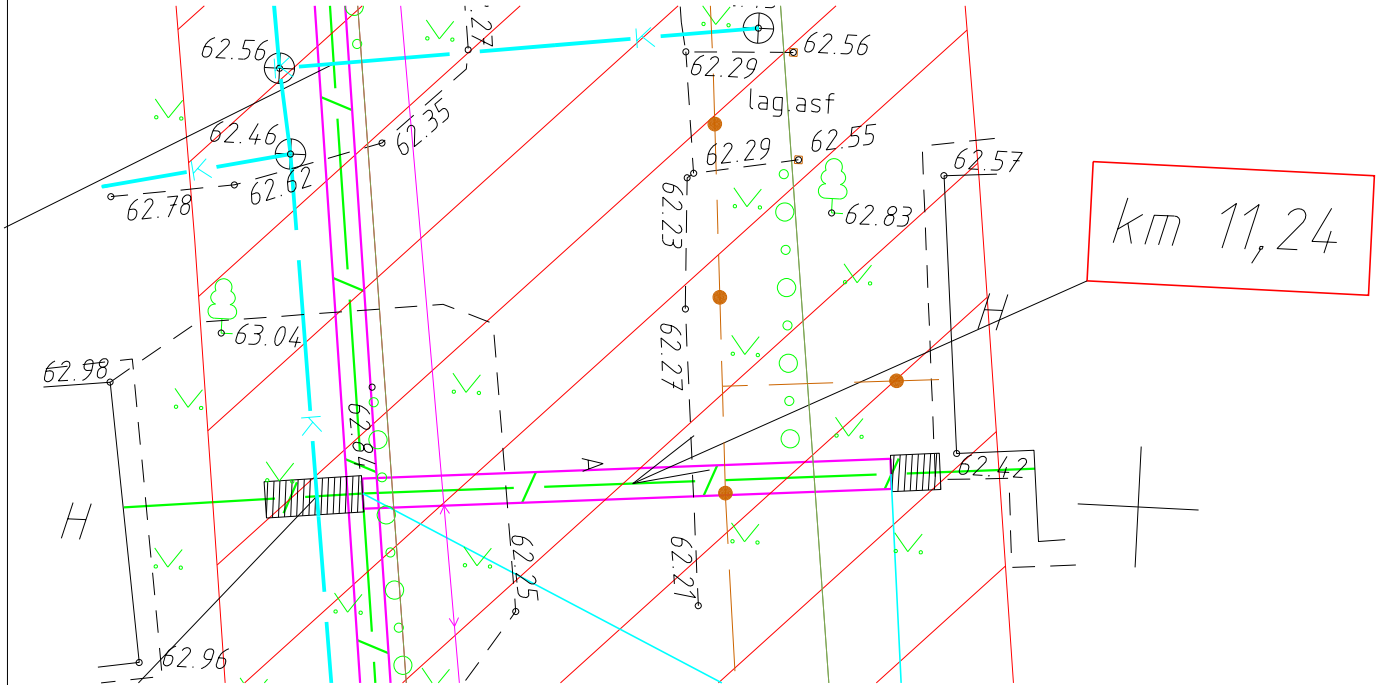

53701:001:0019
Pihlaka tn 38

53701:001:0971
15173 Oisu-Kärevere-
Taikse tee

53701:001:0940
Pihlaka tn 21

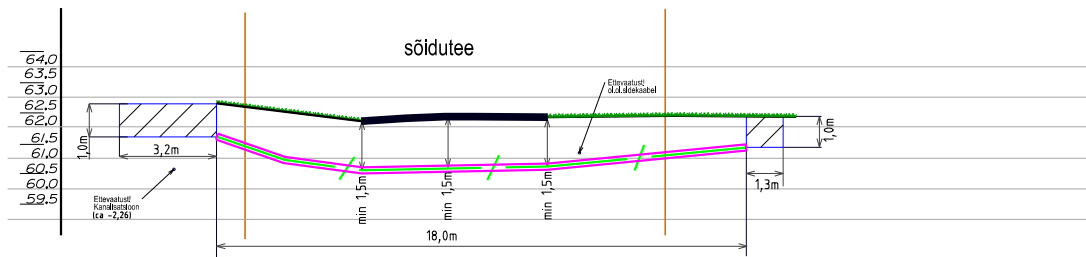

MTR HALDUSE OÜ

info@mtrhaldus.eu

TELLIJA

Telia Eesti AS

KUUPÄEV 13.03.2024

PROJEKT K.Mälton

NIMETUS

Järvamaa Türi vald Taikse küla
Taikse PON

FAIL

P0123_tugimaantee_ristloige.dgn

JOONIS

Ristumine tugimaanteega

TÖÖ NUMBER

P01-23

FORMAAT


A4

LEHT

01

LEHTI


Ristumine 15173 Oisu-Kärevere-Taikse tee km 11,31

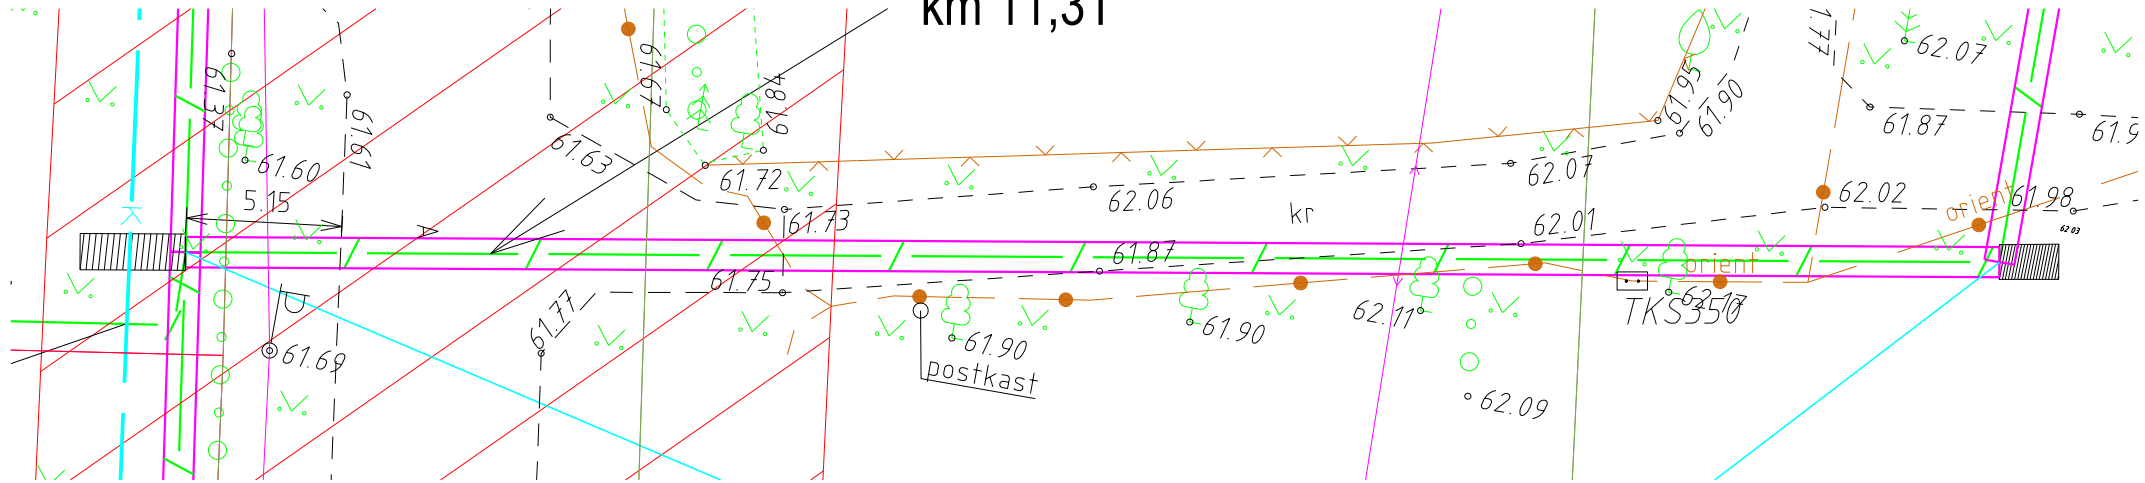

53701:001:0017 Pihlaka tn 34
53701:001:0971 15173 Oisu-Kärevere-Taikse tee


53701:001:0890 Pihlaka tn 15

53701:001:0830 Pihlaka tn 19

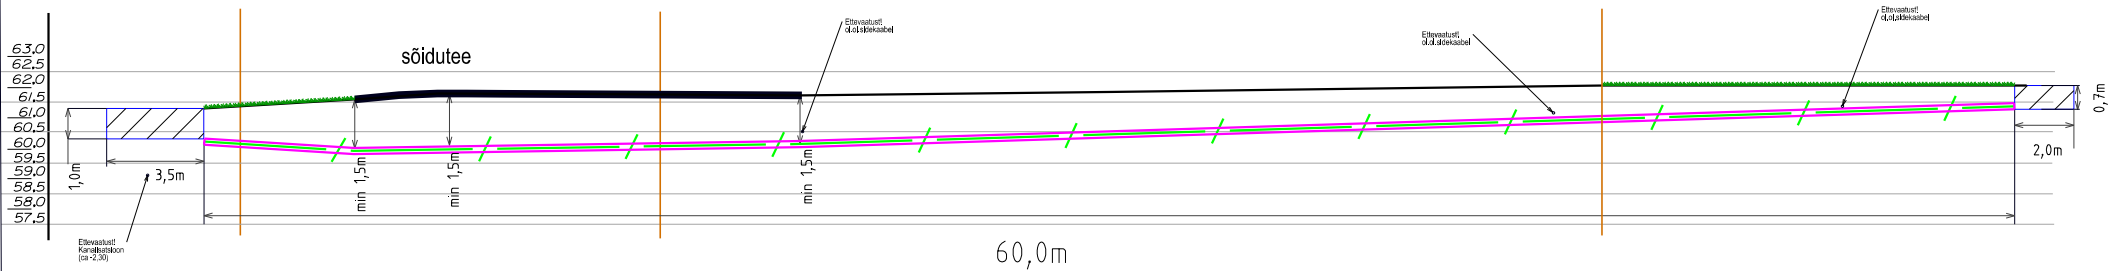


MTR HALDUSE OÜ info@mtrhaldus.eu		TELLIJAL Telia Eesti AS	
KUIPÄEV 13.03.2024	PROJEKT K.Mälton	NIMETUS Järvamaa Türi vald Taikse küla Taikse PON	FAIL P0123_tugimaantee_ristlõige.dgn FORMAAT A4 JOONIS Ristumine tugimaanteega LEHT 02 TÖÖ NUMBER P01-23 LEHTI

Ristumine 15173 Oisu-Kärevere-Taikse tee km 11,35

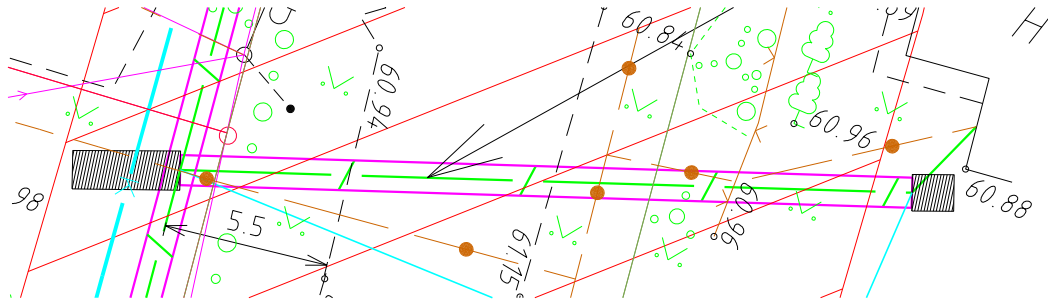


53701:001:0017 53701:001:0971
Pihlaka tn 34 15173 Oisu-Kärevere-Taikse tee

53701:001:0890
Pihlaka tn 15

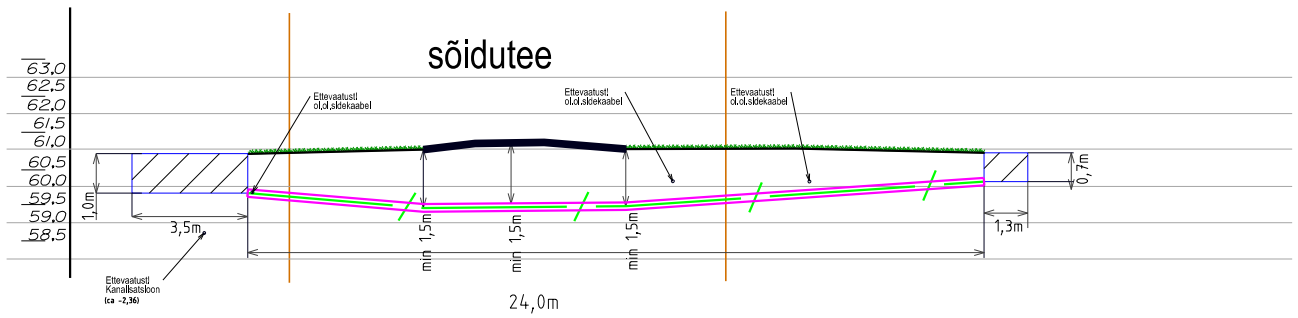

MTR HALDUSE OÜ info@mtrhaldus.eu		TELLIJAL Telia Eesti AS		
KUUPÄEV	13.03.2024	NIMETUS Järvamaa Türi vald Taikse küla Taikse PON	FAIL P0123_tugimaantee_ristloige.dgn	FORMAAT A4
PROJEKT	K.Mälton		JOONIS Ristumine tugimaanteega	LEHT 03
			TÖÖ NUMBER P01-23	LEHTI


Ristumine 15173 Oisu-Kärevere-Taikse tee km 11,41

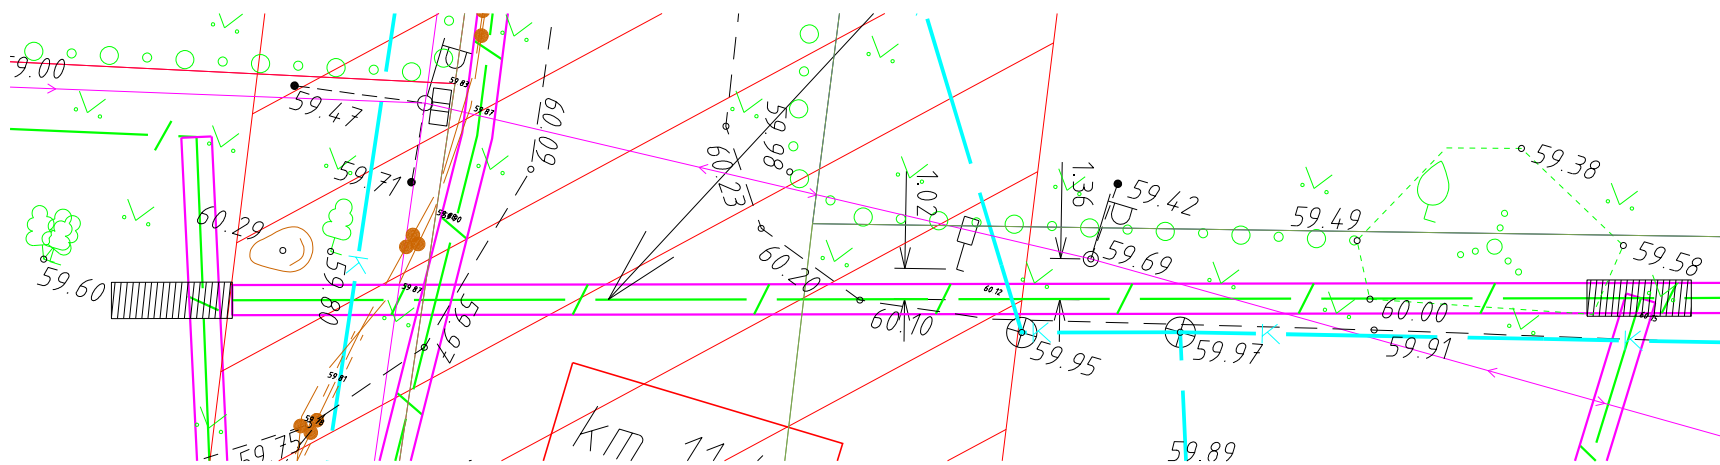

53701:001:0056
Pihlaka tn 32


53701:001:0971
15173 Oisu-Kärevere-
Taikse tee

83401:001:0058
Kirsi tn 2

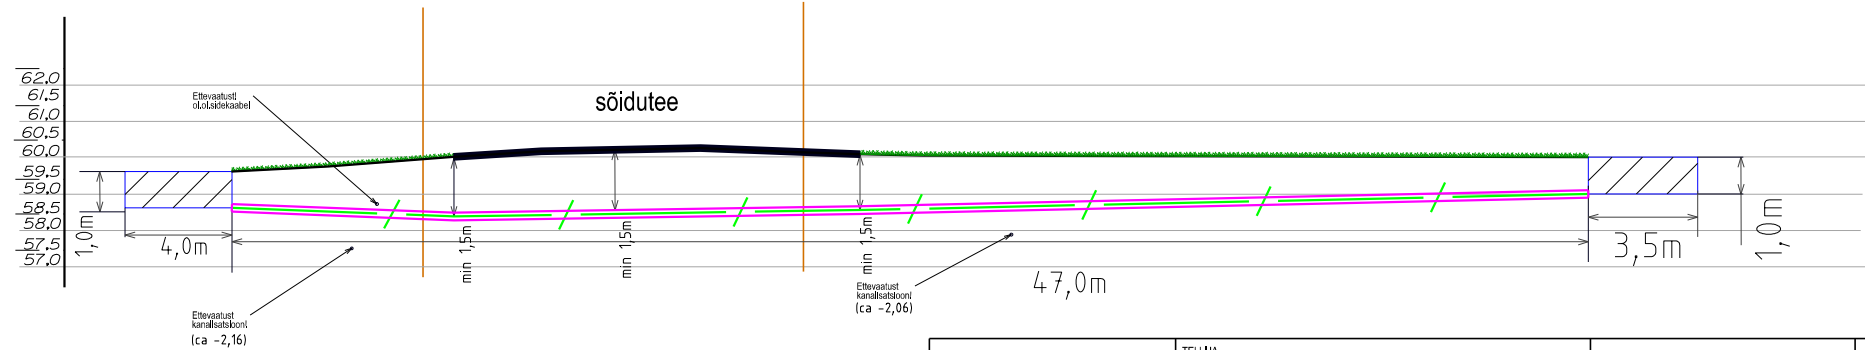

MTR HALDUSE OÜ info@mtrhaldus.eu		TELLUJA Telia Eesti AS		
KUUPÄEV	13.03.2024	NIMETUS Järvamaa Türi vald Taikse küla Taikse PON	FAIL P0123_tugimaantee_ristlõige.dgn	FORMAAT A4
PROJEKT	K.Mälton		JOONIS Ristumine tugimaanteega	LEHT 04
			TÖÖ NUMBER P01-23	LEHTI


Ristumine 15173 Oisu-Kärevere-Taikse tee km 11,54

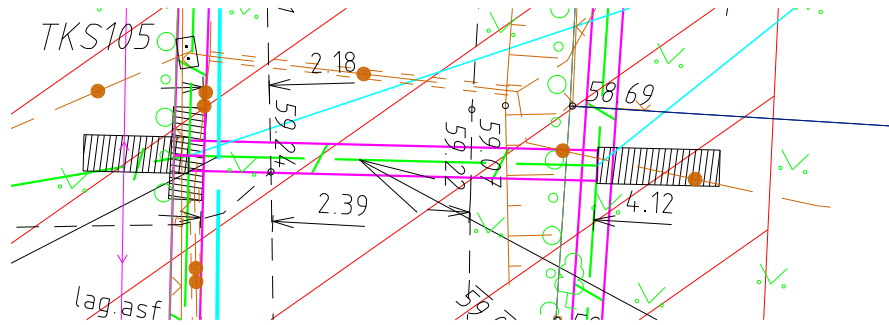

53701:001:0086
Pihlaka tn 20


53701:001:0971
15173 Oisu-Kärevere-
Taikse tee

53701:001:0600
Pihlaka tn 11

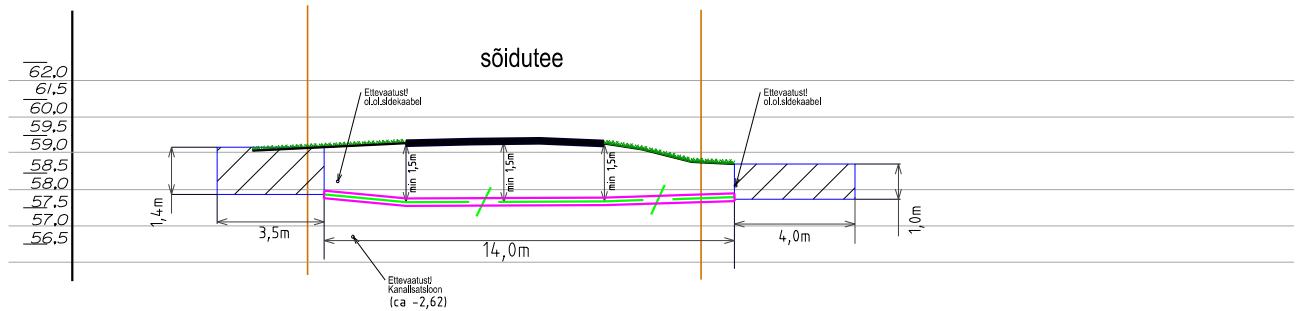

MTR HALDUSE OÜ info@mtrhaldus.eu		TELLUJA Telia Eesti AS		
KUUPÄEV	13.03.2024	NIMETUS Järvamaa Türi vald Taikse küla Taikse PON	FAIL P0123_tugimaantee_ristolõige.dgn	FORMAAT A4
PROJEKT	K.Mälton		JOONIS Ristumine tugimaanteega	LEHT 05
			TÖÖ NUMBER P01-23	LEHTI


Ristumine 15173 Oisu-Kärevere-Taikse tee km 11,68

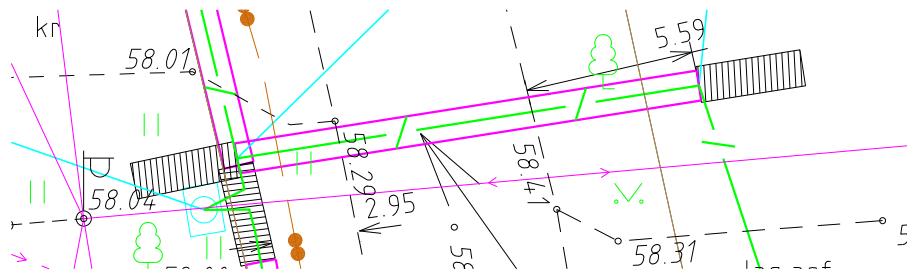

53701:001:0780
Pihlaka tn 12

53701:001:0971
15173 Oisu-Kärevere-
Taikse tee

83401:001:1070
Pihlaka tn 3

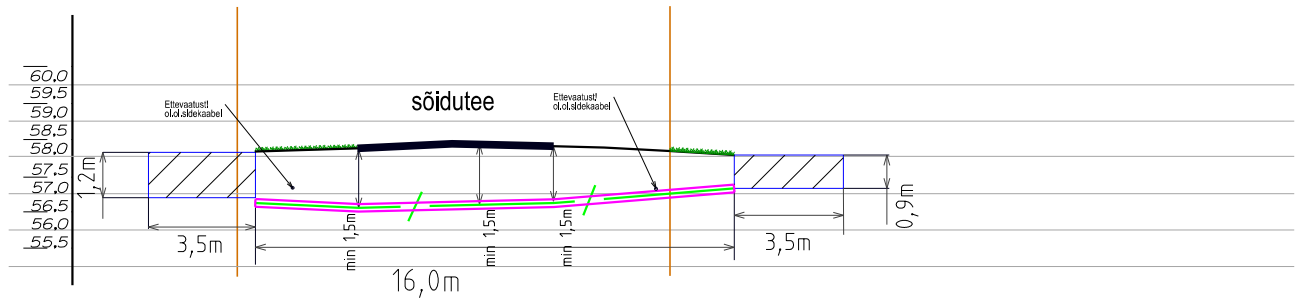

MTR HALDUSE OÜ info@mtrhaldus.eu		TELLUJA Telia Eesti AS		
KUUPÄEV	13.03.2024	NIMETUS Järvamaa Türi vald Taikse küla Taikse PON	FAIL P0123_tugimaantee_ristlõige.dgn	FORMAAT A4
PROJEKT	K.Mälton		JOONIS Ristumine tugimaanteega	LEHT 06
			TÖÖ NUMBER P01-23	LEHTI