



Isikliku kasutusõigusega ala plaan 1  
Valga maakond, Otepää vald, Lauküla, 46 Tatra-Otepää-Sangaste tee  
Registriosa: 7431050; Katastritunnusega: 72402:003:0871

M 1:500

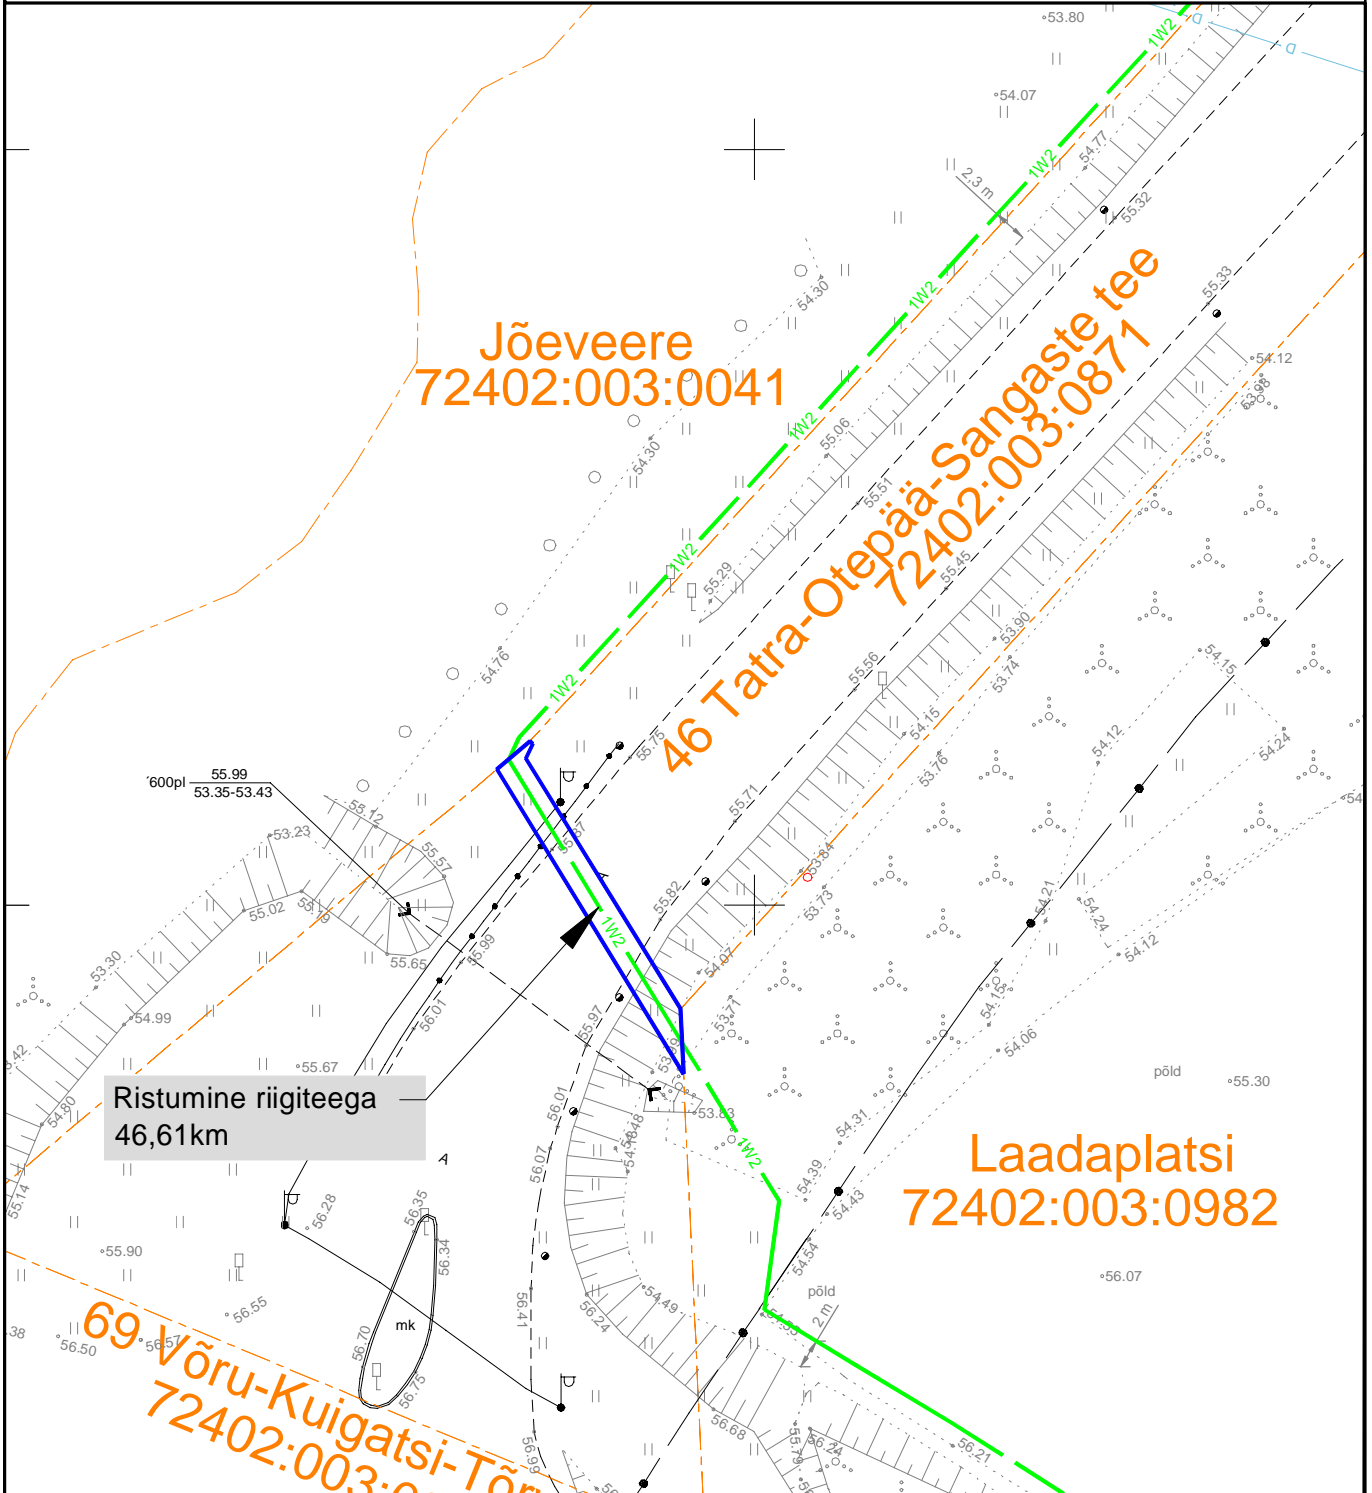

Kasutusõiguse ala : 43m2

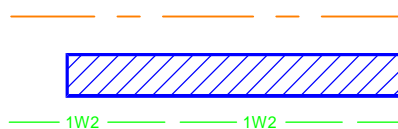

Katastriüksuse piir

Koormatav ala

Projekteeritav maakaabel