




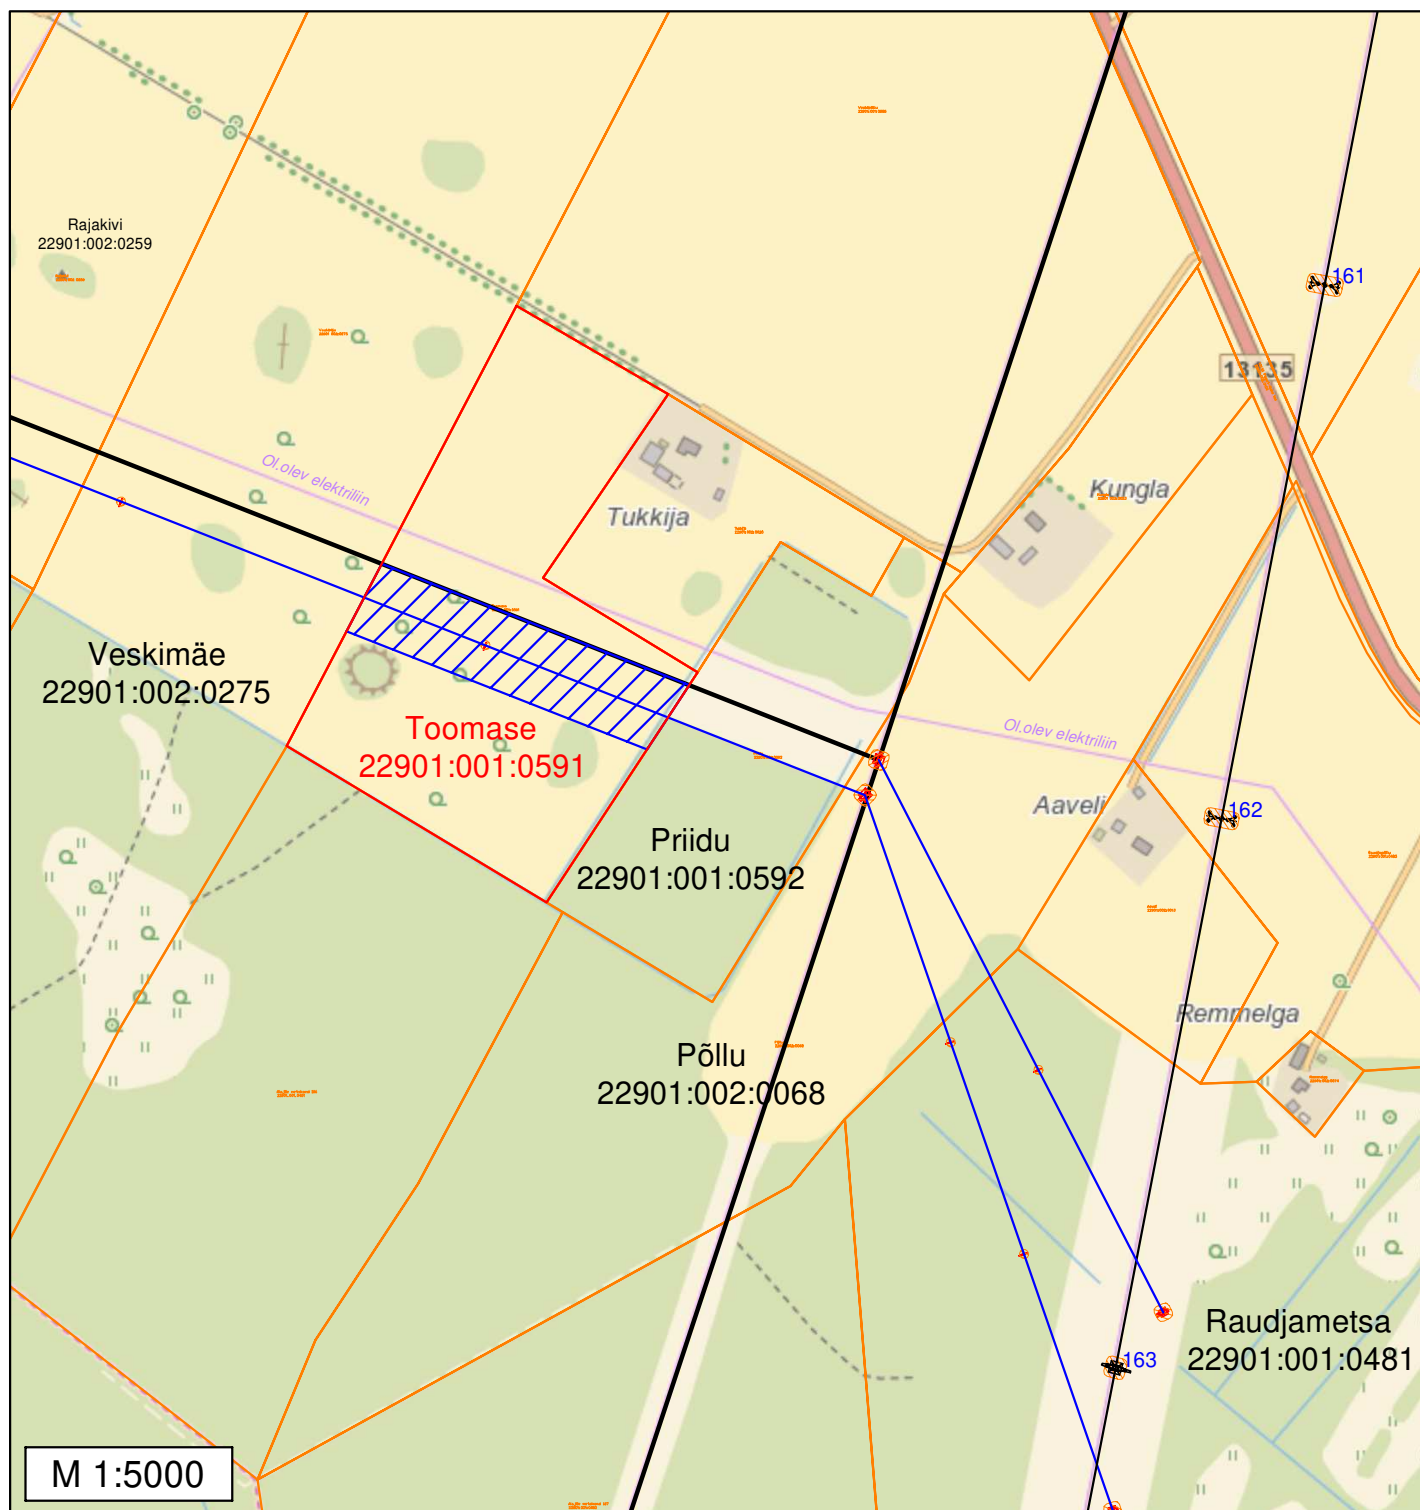


Isikliku kasutusõigusega koormatava ala plaan
Ida-Viru maakond, Alutaguse vald, Illuka küla, Toomase, 22901:001:0591



Kasutusõiguse ala: 10801m²
Tehnovõrgu pikkus: 216m
110 kV õhuliini kaitsevöönd on 25m
mõlemale poole liini telge

Tingmärgid

-  Katastriüksuse piir
-  Olemasolevad 330kV ja 110kV õhuliinid
-  Projekteeritud 110kV mastid
-  Projekteeritud 110kV õhuliin
-  Isikliku kasutusõiguse ala