


Hundivälja kinnistu eskiisjoonis detailplaneeringu algatamiseks M 1:2500

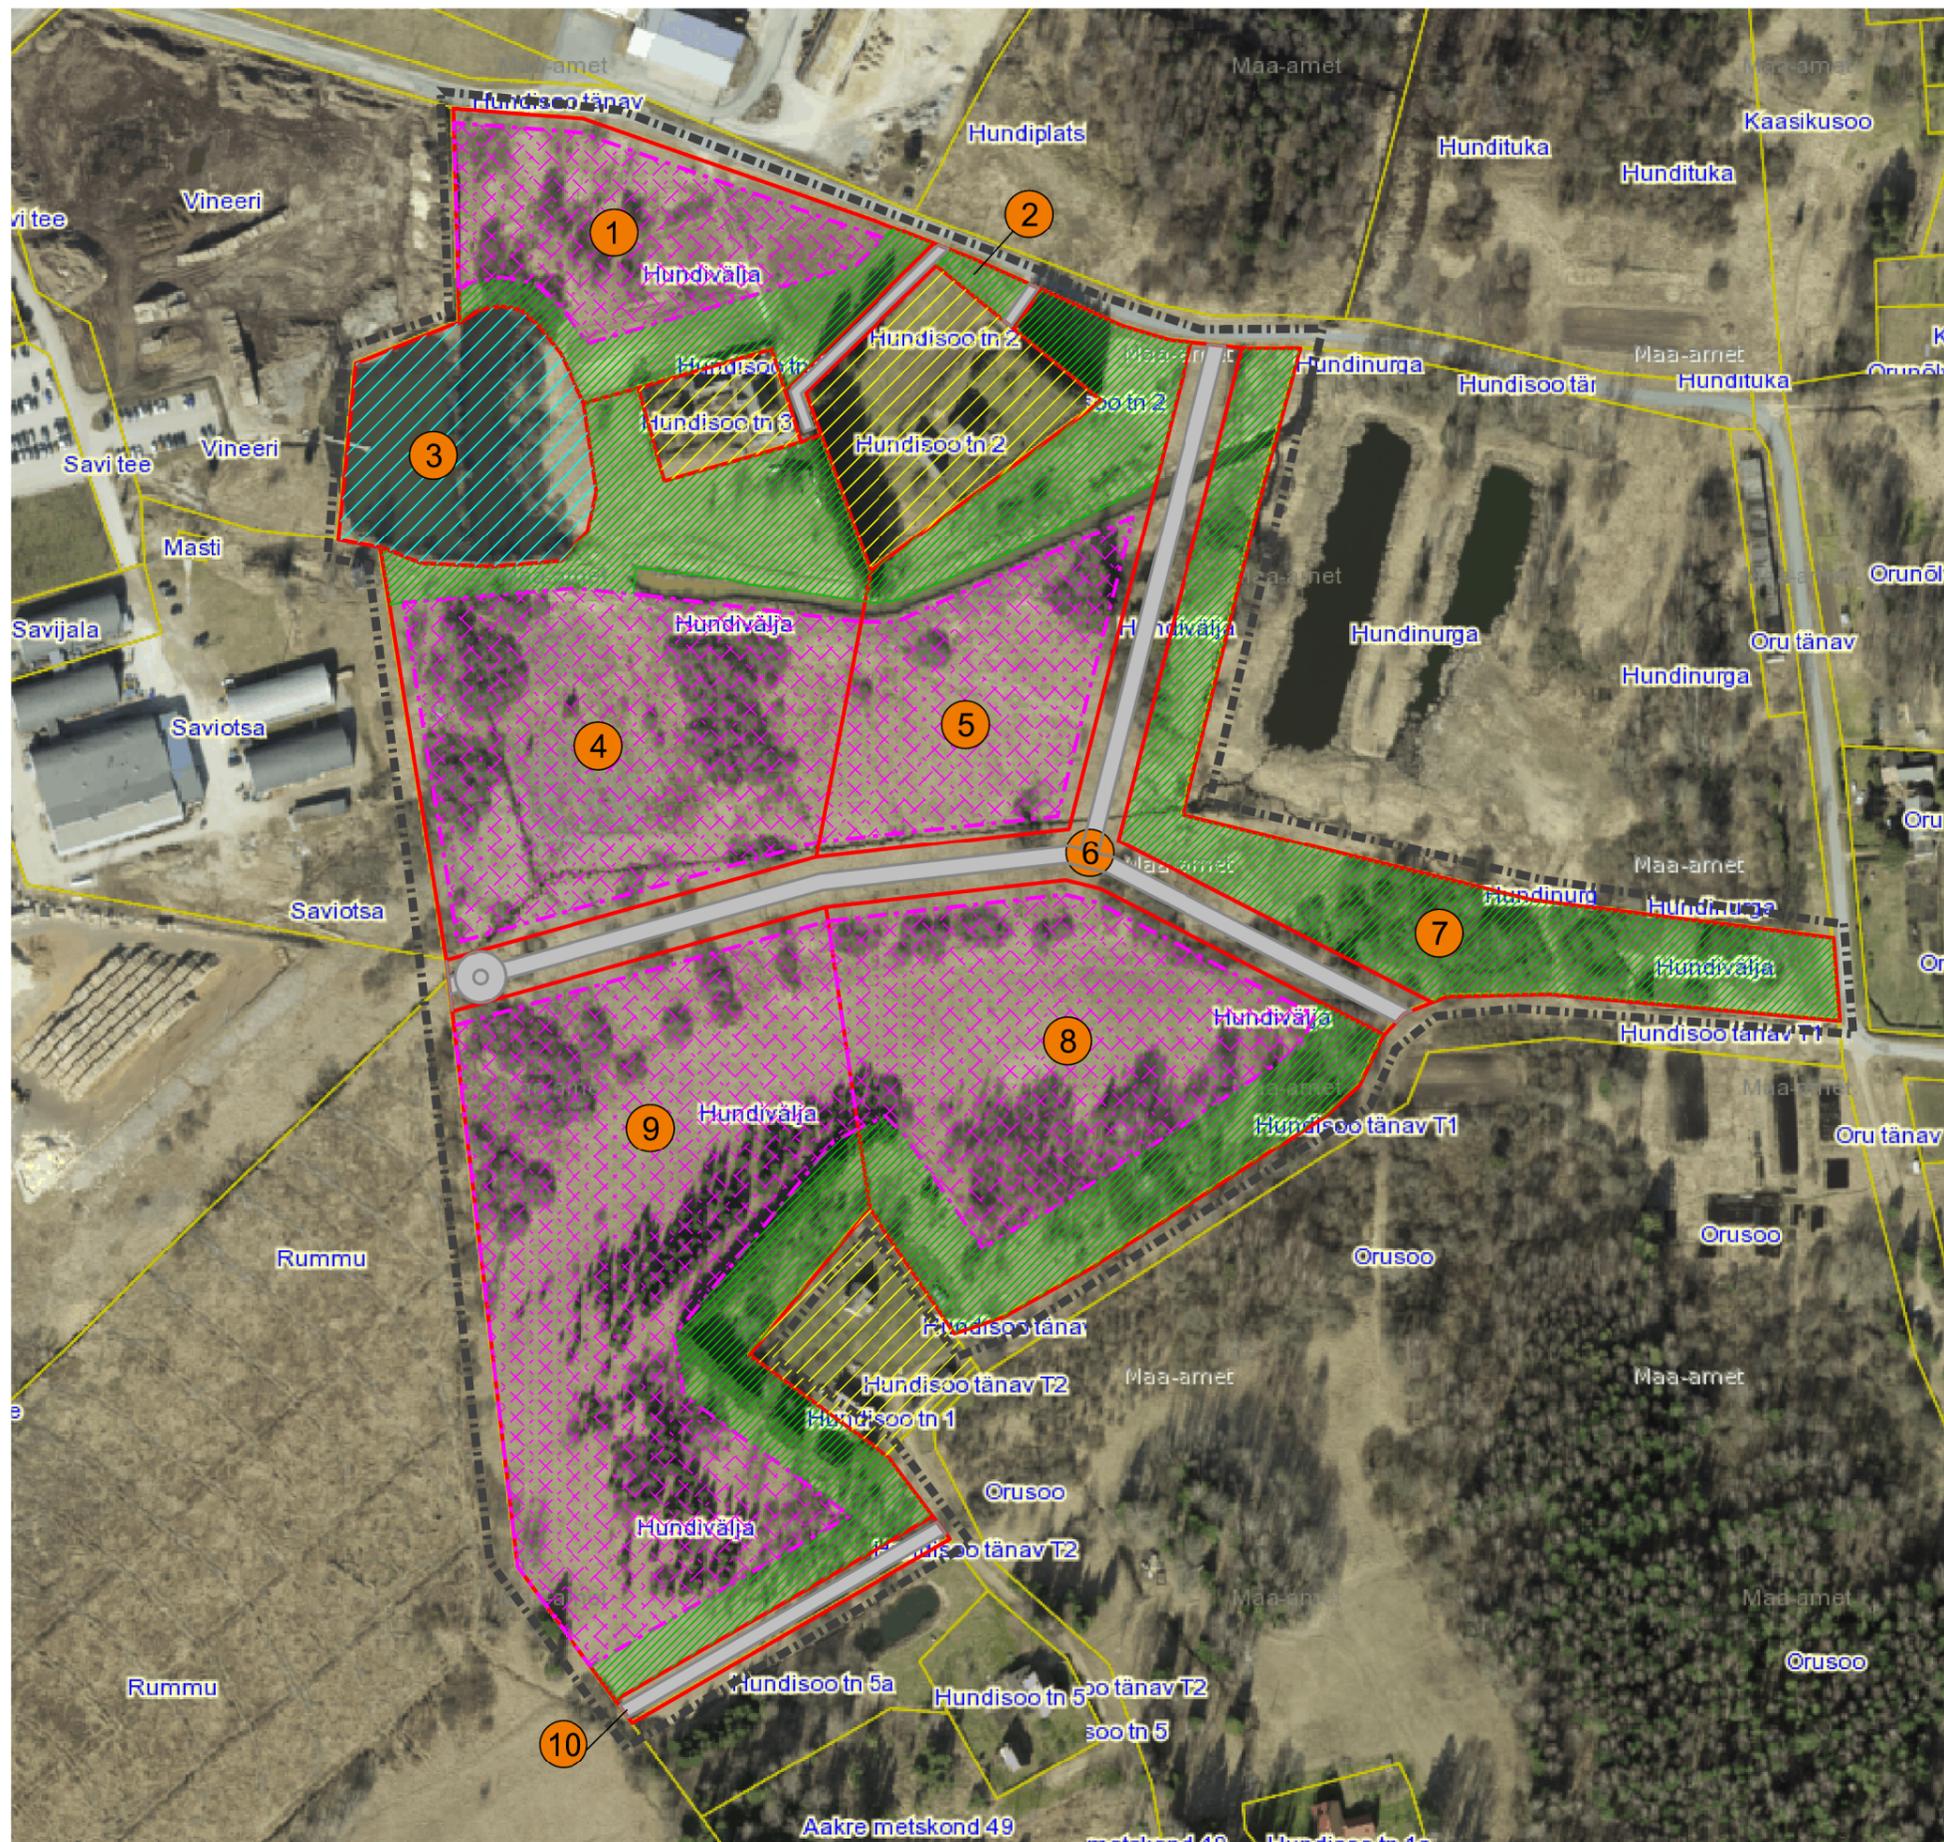

LEPPEMÄRGID:

-  Planeeringuala piir
-  Katastriüksuse piir
-  Planeeritud krundipiir
-  Planeeritud krundi number
-  Planeeritud ehitussala (sh. parklad ja teed)
-  Planeeritud kaitsehaljastus
-  Olemasolev elumumaa katastriüksus
-  Planeeritud veekogude maa
-  Planeeritud tee

KRUNTIDE EHITUSÕIGUS

Krundi kasutamise sihtotstarve: TOOTMISHOONE MAA *			
Hoonete lubatud maksimaalne kõrgus (suht.)	Suurim lubatud ehitusealune pind %	Kohustuslik hajastuse %	
13 m	65	35	1
Krundi pindala 10934 m ²			
TEE JA TÄNAVA MAA *			
-	80	20	2
Krundi pindala 1002 m ²			
VEE-ALA *			
-	-	-	3
Krundi pindala 6703 m ²			
TOOTMISHOONE MAA *			
13 m	65	35	4
Krundi pindala 22521 m ²			
TOOTMISHOONE MAA *			
13 m	60	40	5
Krundi pindala 13637 m ²			
TEE JA TÄNAVA MAA *			
-	80	20	6
Krundi pindala 9649 m ²			
KAITSEHALJASTUSE MAA *			
-	-	100	7
Krundi pindala 11264 m ²			
TOOTMISHOONE MAA *			
13 m	65	35	8
Krundi pindala 19685 m ²			
TOOTMISHOONE MAA *			
13 m	75	25	9
Krundi pindala 30363 m ²			
TEE JA TÄNAVA MAA *			
-	80	20	10
Krundi pindala 1297 m ²			

* Vastavalt juhendile Ruumilise planeerimise leppemärgid 2013