


Ristumine maanteega "21129 Orissaare-Leisi-Mustjala tee", km 31,13
(joonis "Leisi_Asendiplaan")

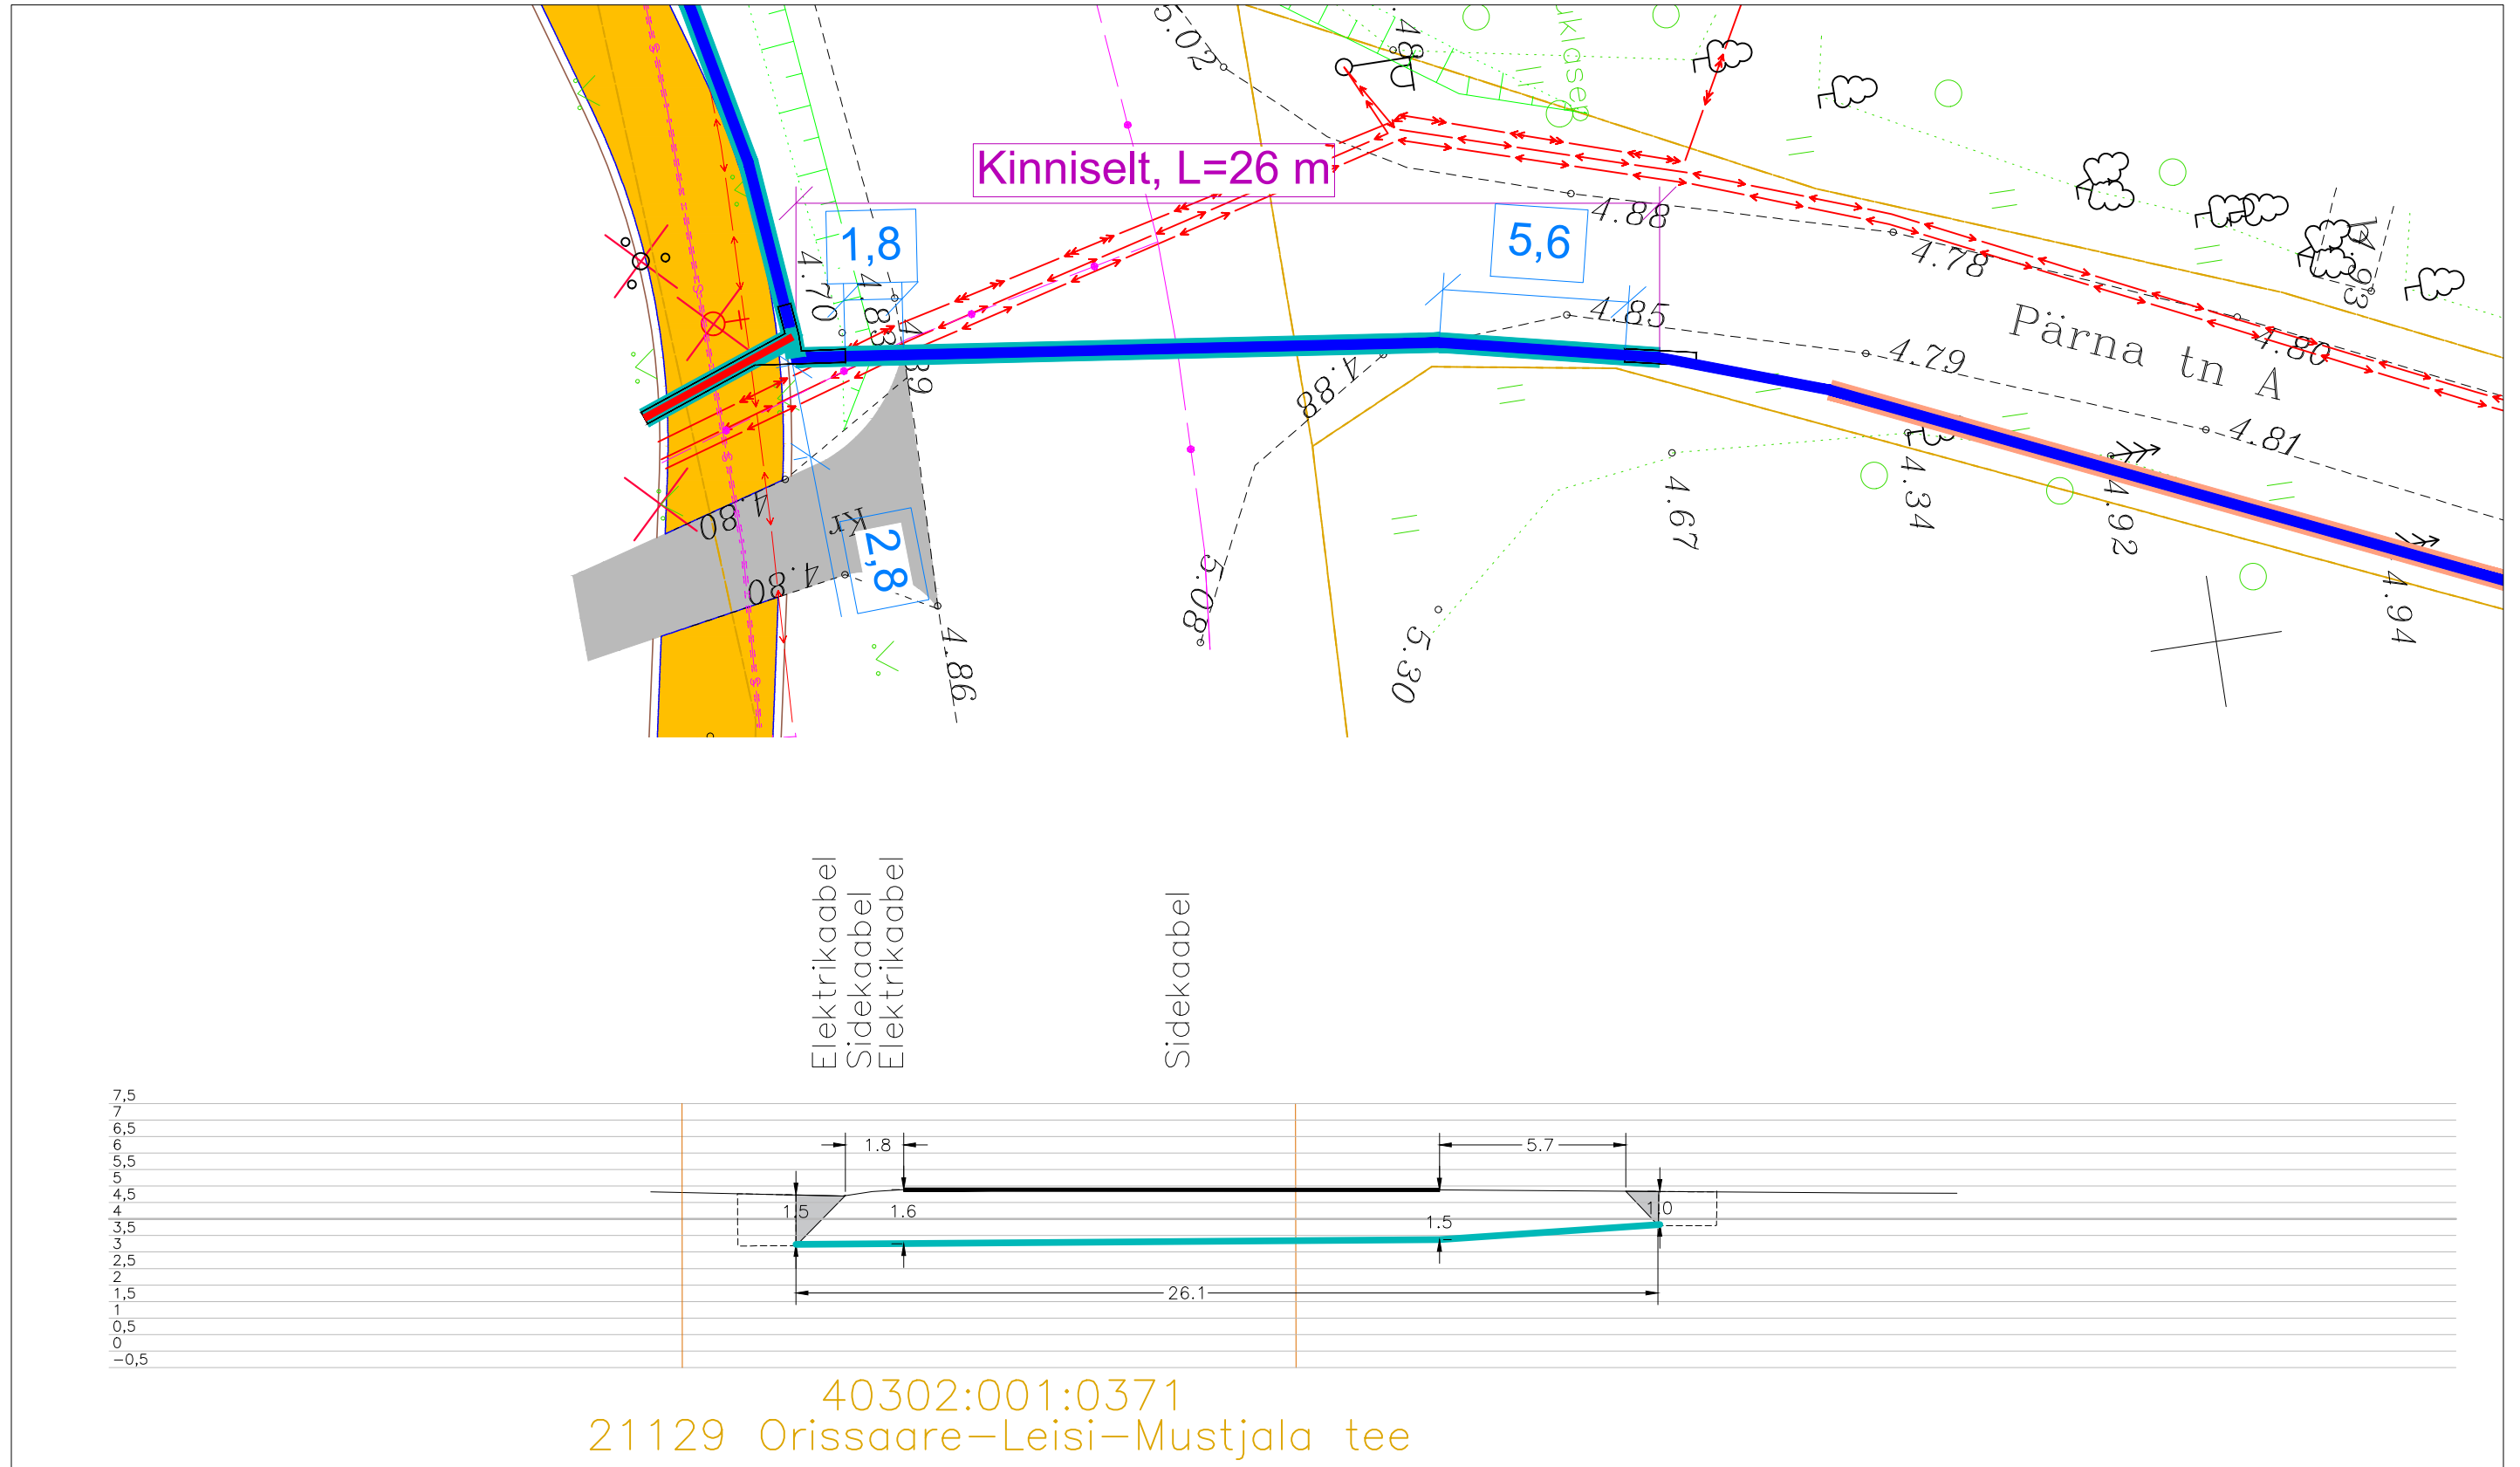


Tingmärgid alusplaani

| | |
|--|---|
| | Projekteeritud kaitsetoru kinnisel meetodil |
| | Olemasolev maapind |
| | Kinnistupiirid |
| | Kinnise läbiminekue kaevik |
| | Varisemisnurk 1:1 |

ENNE TÖÖDE ALGUST SELGITADA VÄLJA KÕIKIDE TRASSIDE KÕRGUSED!!!

| | | | | | |
|-----------------|---|---------|---|------|------------|
| | OÜ Corle | Töö nr. | MKM3_SAAREMAA II | Leht | Lehti |
| | Uustalu 2, Kose 75101 | | | 1 | 2 |
| | www.corle.ee | Projekt | Leisi passiivse elektroonilise side juurdepääsuvõrgu rajamine | | Möötkava |
| Telefon 6069300 | Faks 6069308 | Asukoht | Saare maakond, Saaremaa vald | | 1: |
| Teostas | Anti Salura/allkirjastatud digitaalselt/ | | Leisi alevik | | 16.09.2024 |
| Kontrollis | Kaupo Kallak/allkirjastatud digitaalselt/ | | | | |
| Tellijä | Corle OÜ | Joonis | Eelprojekt | | |
| | | | Ristliõiked | | |

Ristumine maanteega "21129 Orissaare–Leisi–Mustjala tee", km 31,21
(joonis "Leisi_Asendiplaan")

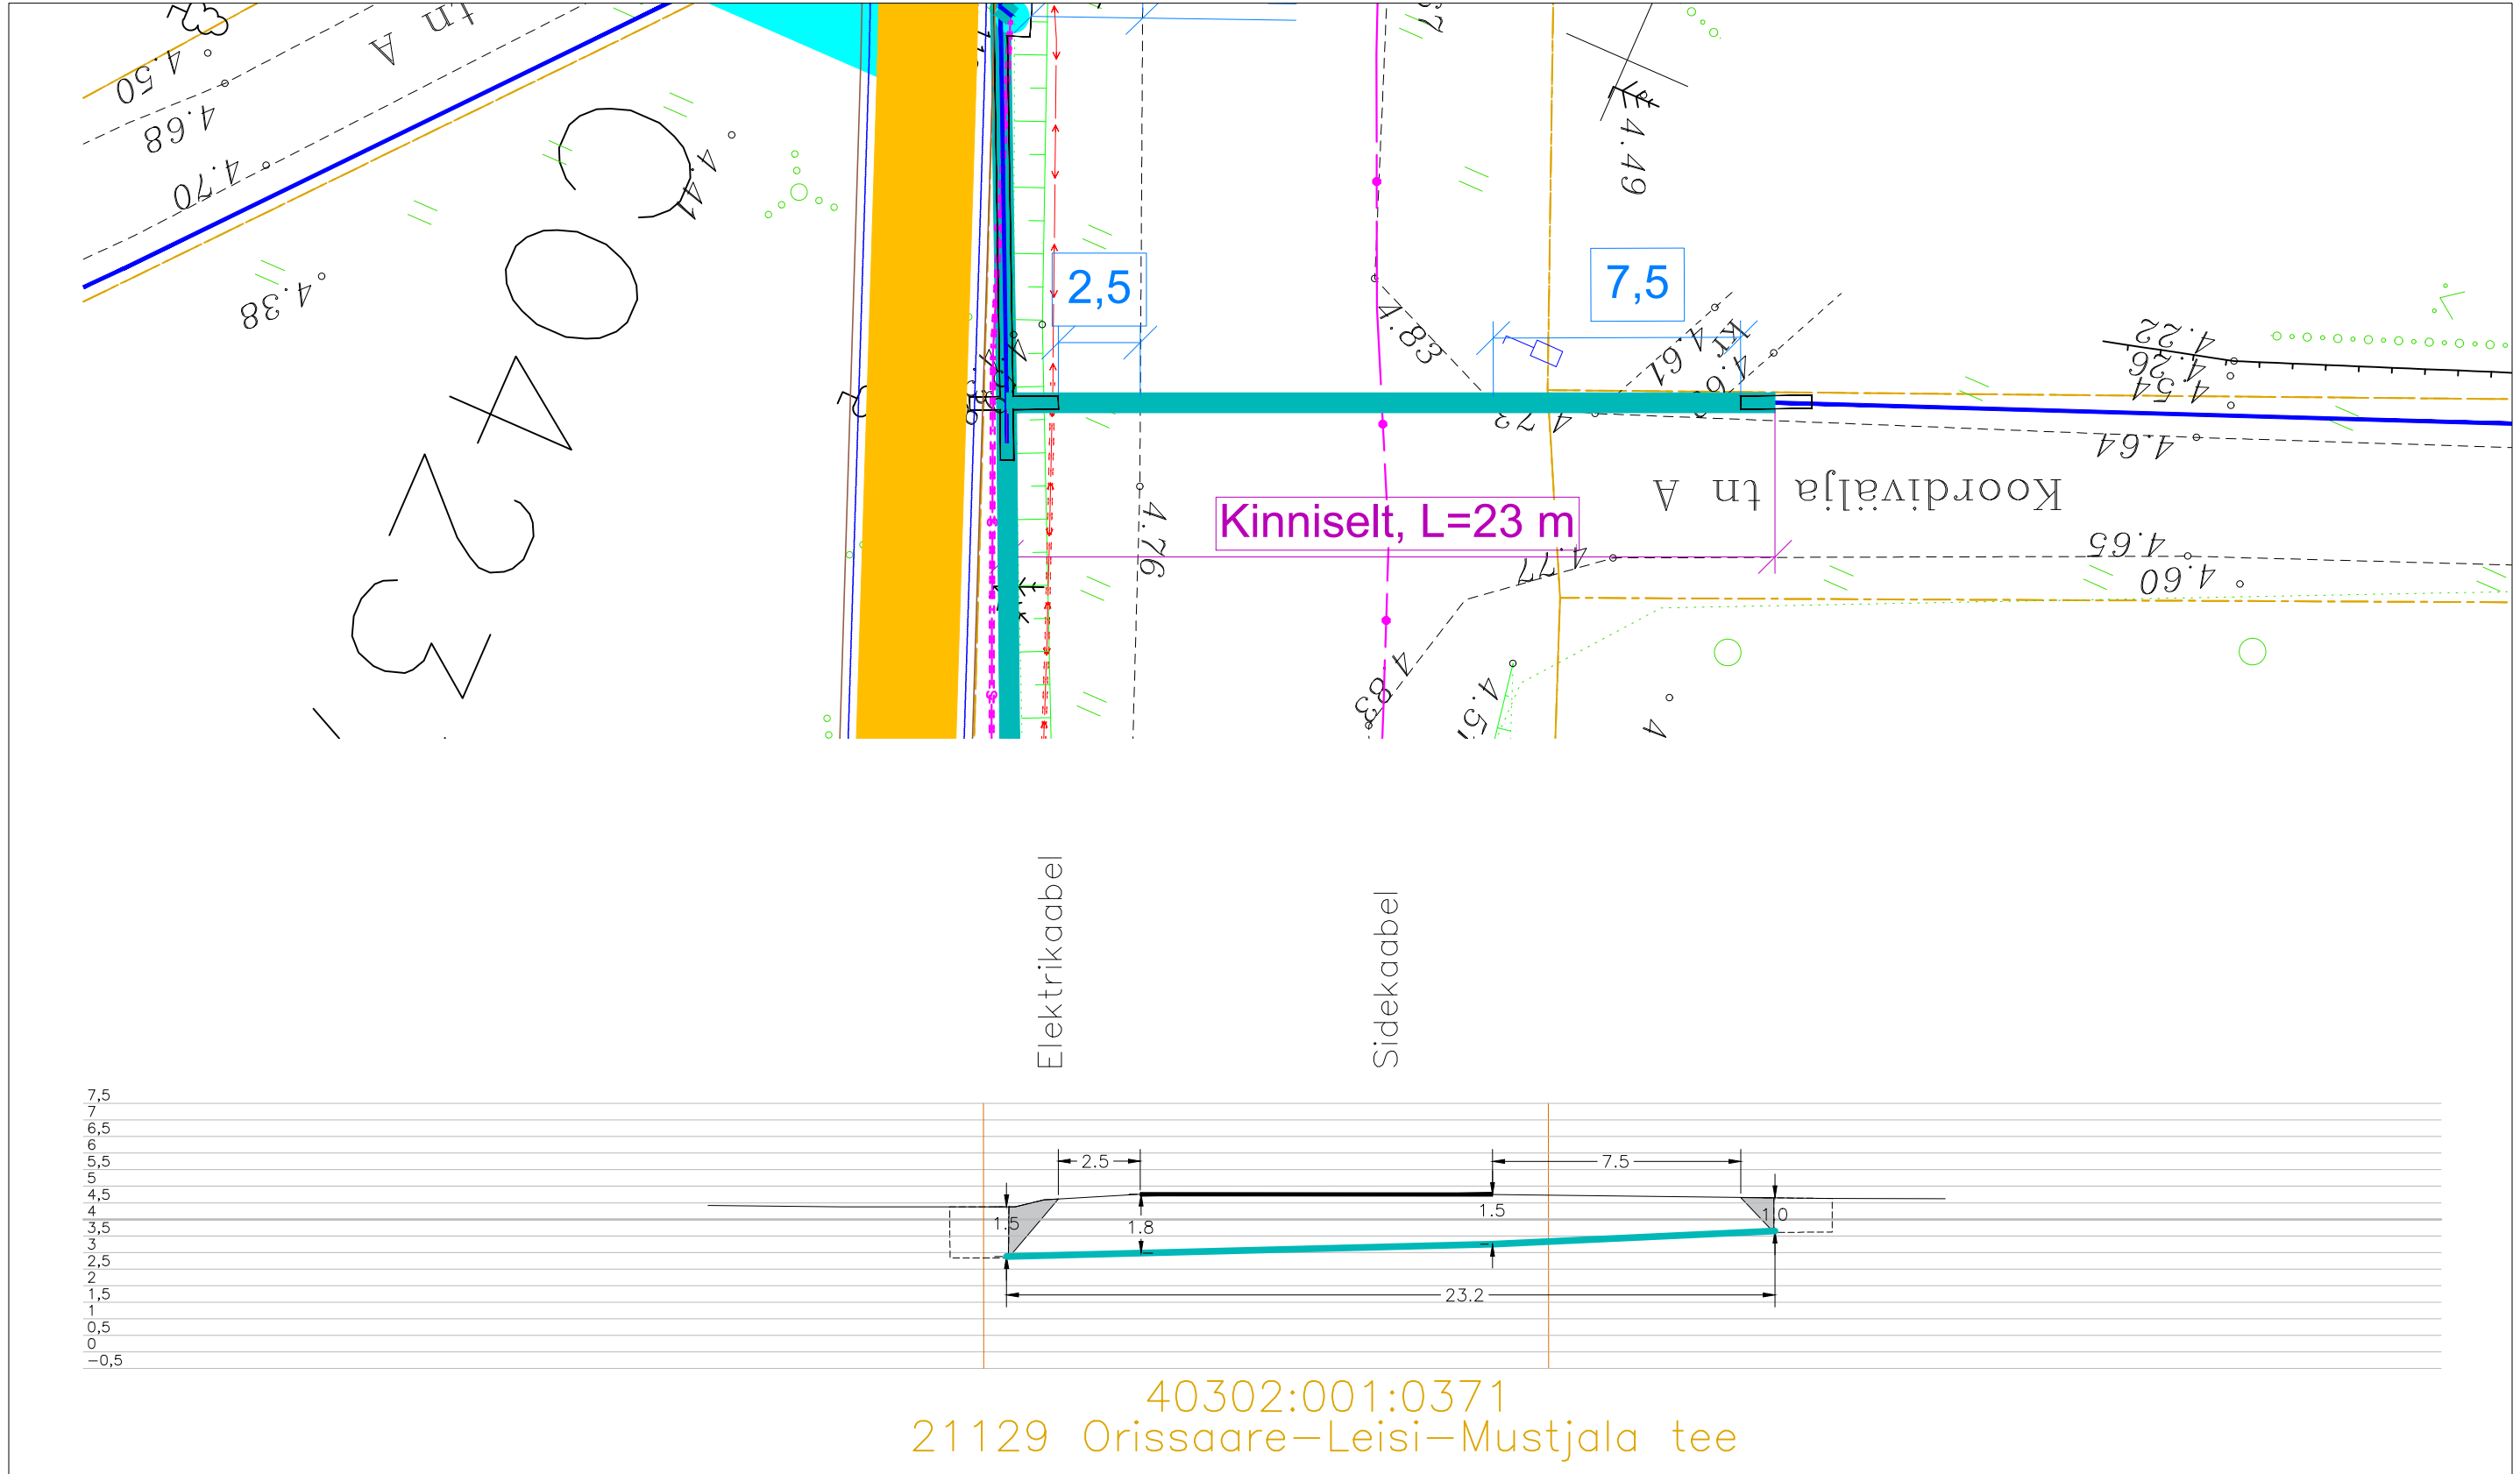

40302:001:0371
21129 Orissaare–Leisi–Mustjala tee

Tingmärgid alusplaani

| | |
|--|---|
| | Projekteeritud kaitsetoru kinnisel meetodil |
| | Olemasolev maapind |
| | Kinnistupiirid |
| | Kinnise läbiminekue kaevik |
| | Varisemisnurk 1:1 |

ENNE TÖÖDE ALGUST SELGITADA VÄLJA KÕIKIDE TRASSIDE KÕRGUSED!!!

| | | | | | |
|-----------------|---|---------|---|------|------------|
| | OÜ Corle | Töö nr. | MKM3_SAAREMAA II | Leht | Lehti |
| | Uustalu 2, Kose 75101 | | | 2 | 2 |
| | www.corle.ee | Projekt | Leisi passiivse elektroonilise side juurdepääsuvõrgu rajamine | | Mõõtkava |
| Telefon 6069300 | Faks 6069308 | Asukoht | Saare maakond, Saaremaa vald | | 1: |
| Teostas | Anti Salura/allkirjastatud digitaalselt/ | | Leisi alevik | | 16.09.2024 |
| Kontrollis | Kaupo Kallak/allkirjastatud digitaalselt/ | | | | |
| Tellijä | Corle OÜ | Joonis | Eelprojekt | | |
| | | | Ristliõiked | | |