


ISIKLIKU KASUTUSÕIGUSE ALA PLAAN

Tartu maakond, Elva vald, Rõngu alevik, Elva metskond 258

Katastri nr 69401:001:0197

Registriosa nr 12394050

M 1:500

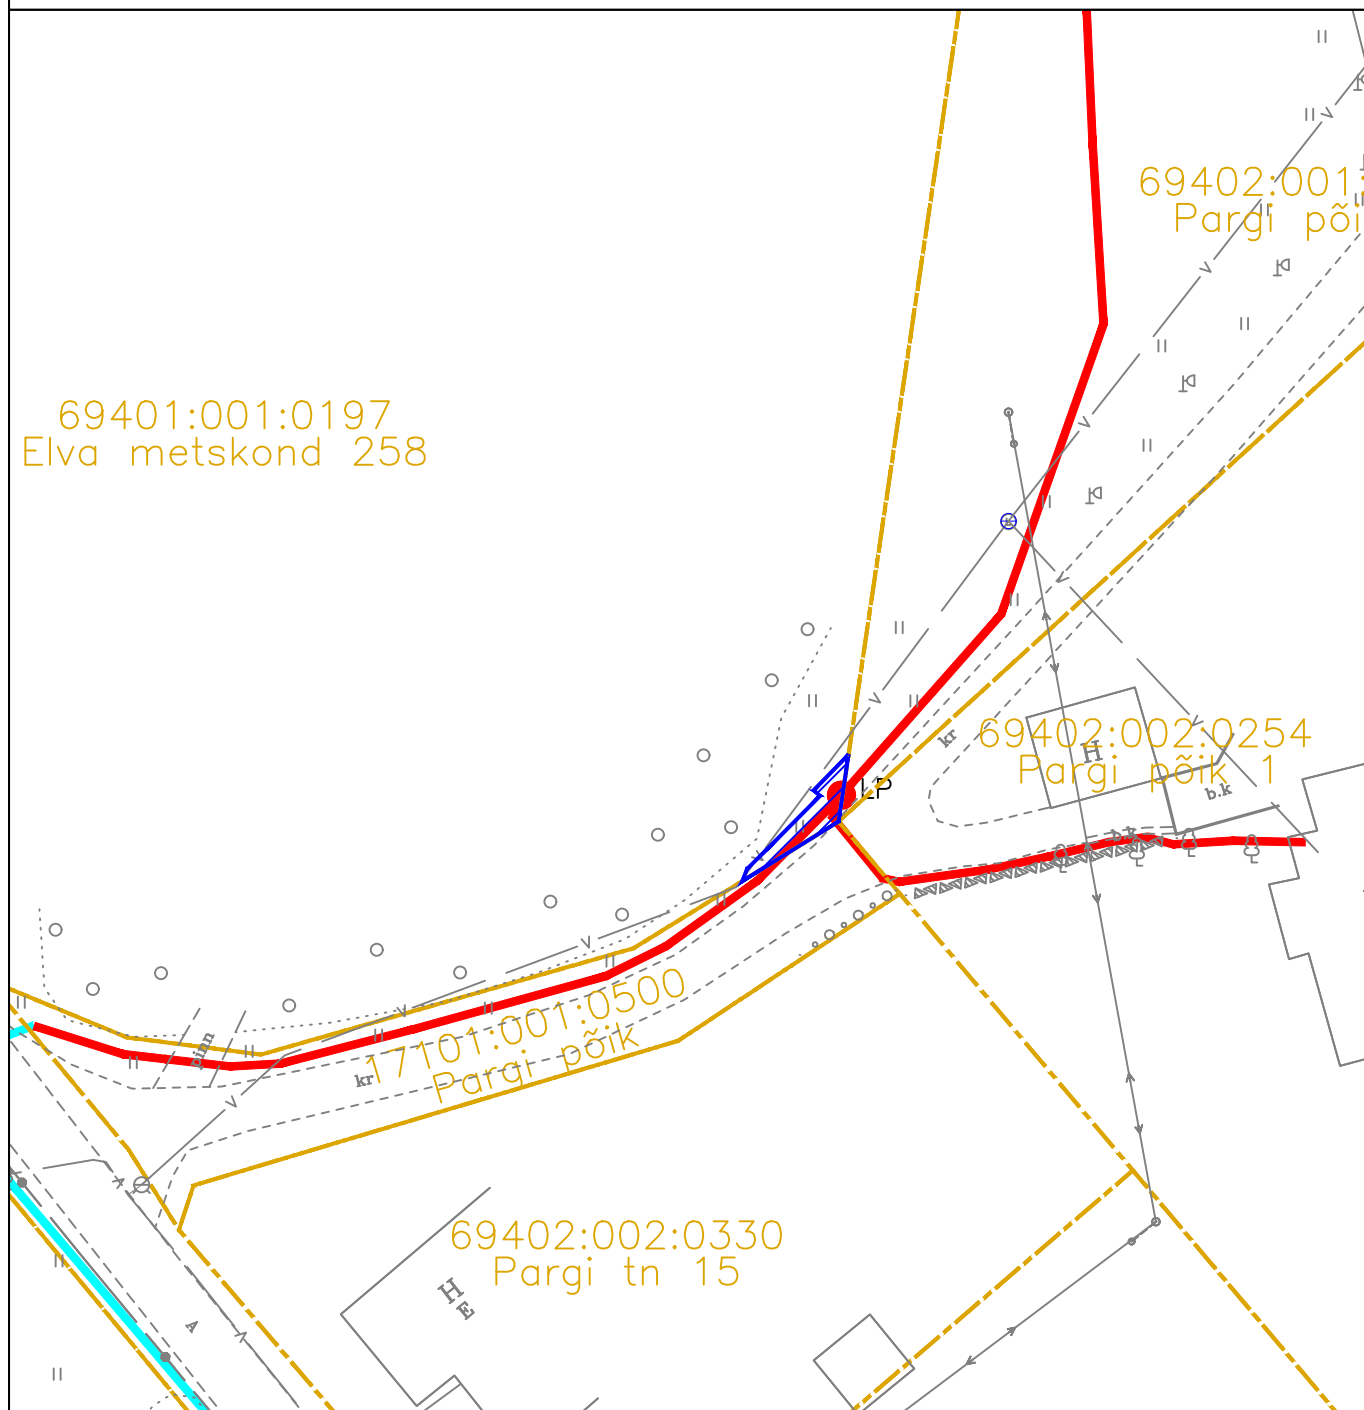

IKÕ ALA (13 m²)



LP

PROJ. LÕPP-PUNKT SOKLIL



PROJ. SIDE MULTITORU MAALIIN



KATASTRIPiIR

Projekti kood: VT2132

Koostas: Karl-Erik Timmer
OÜ Saldemer projekteerija