


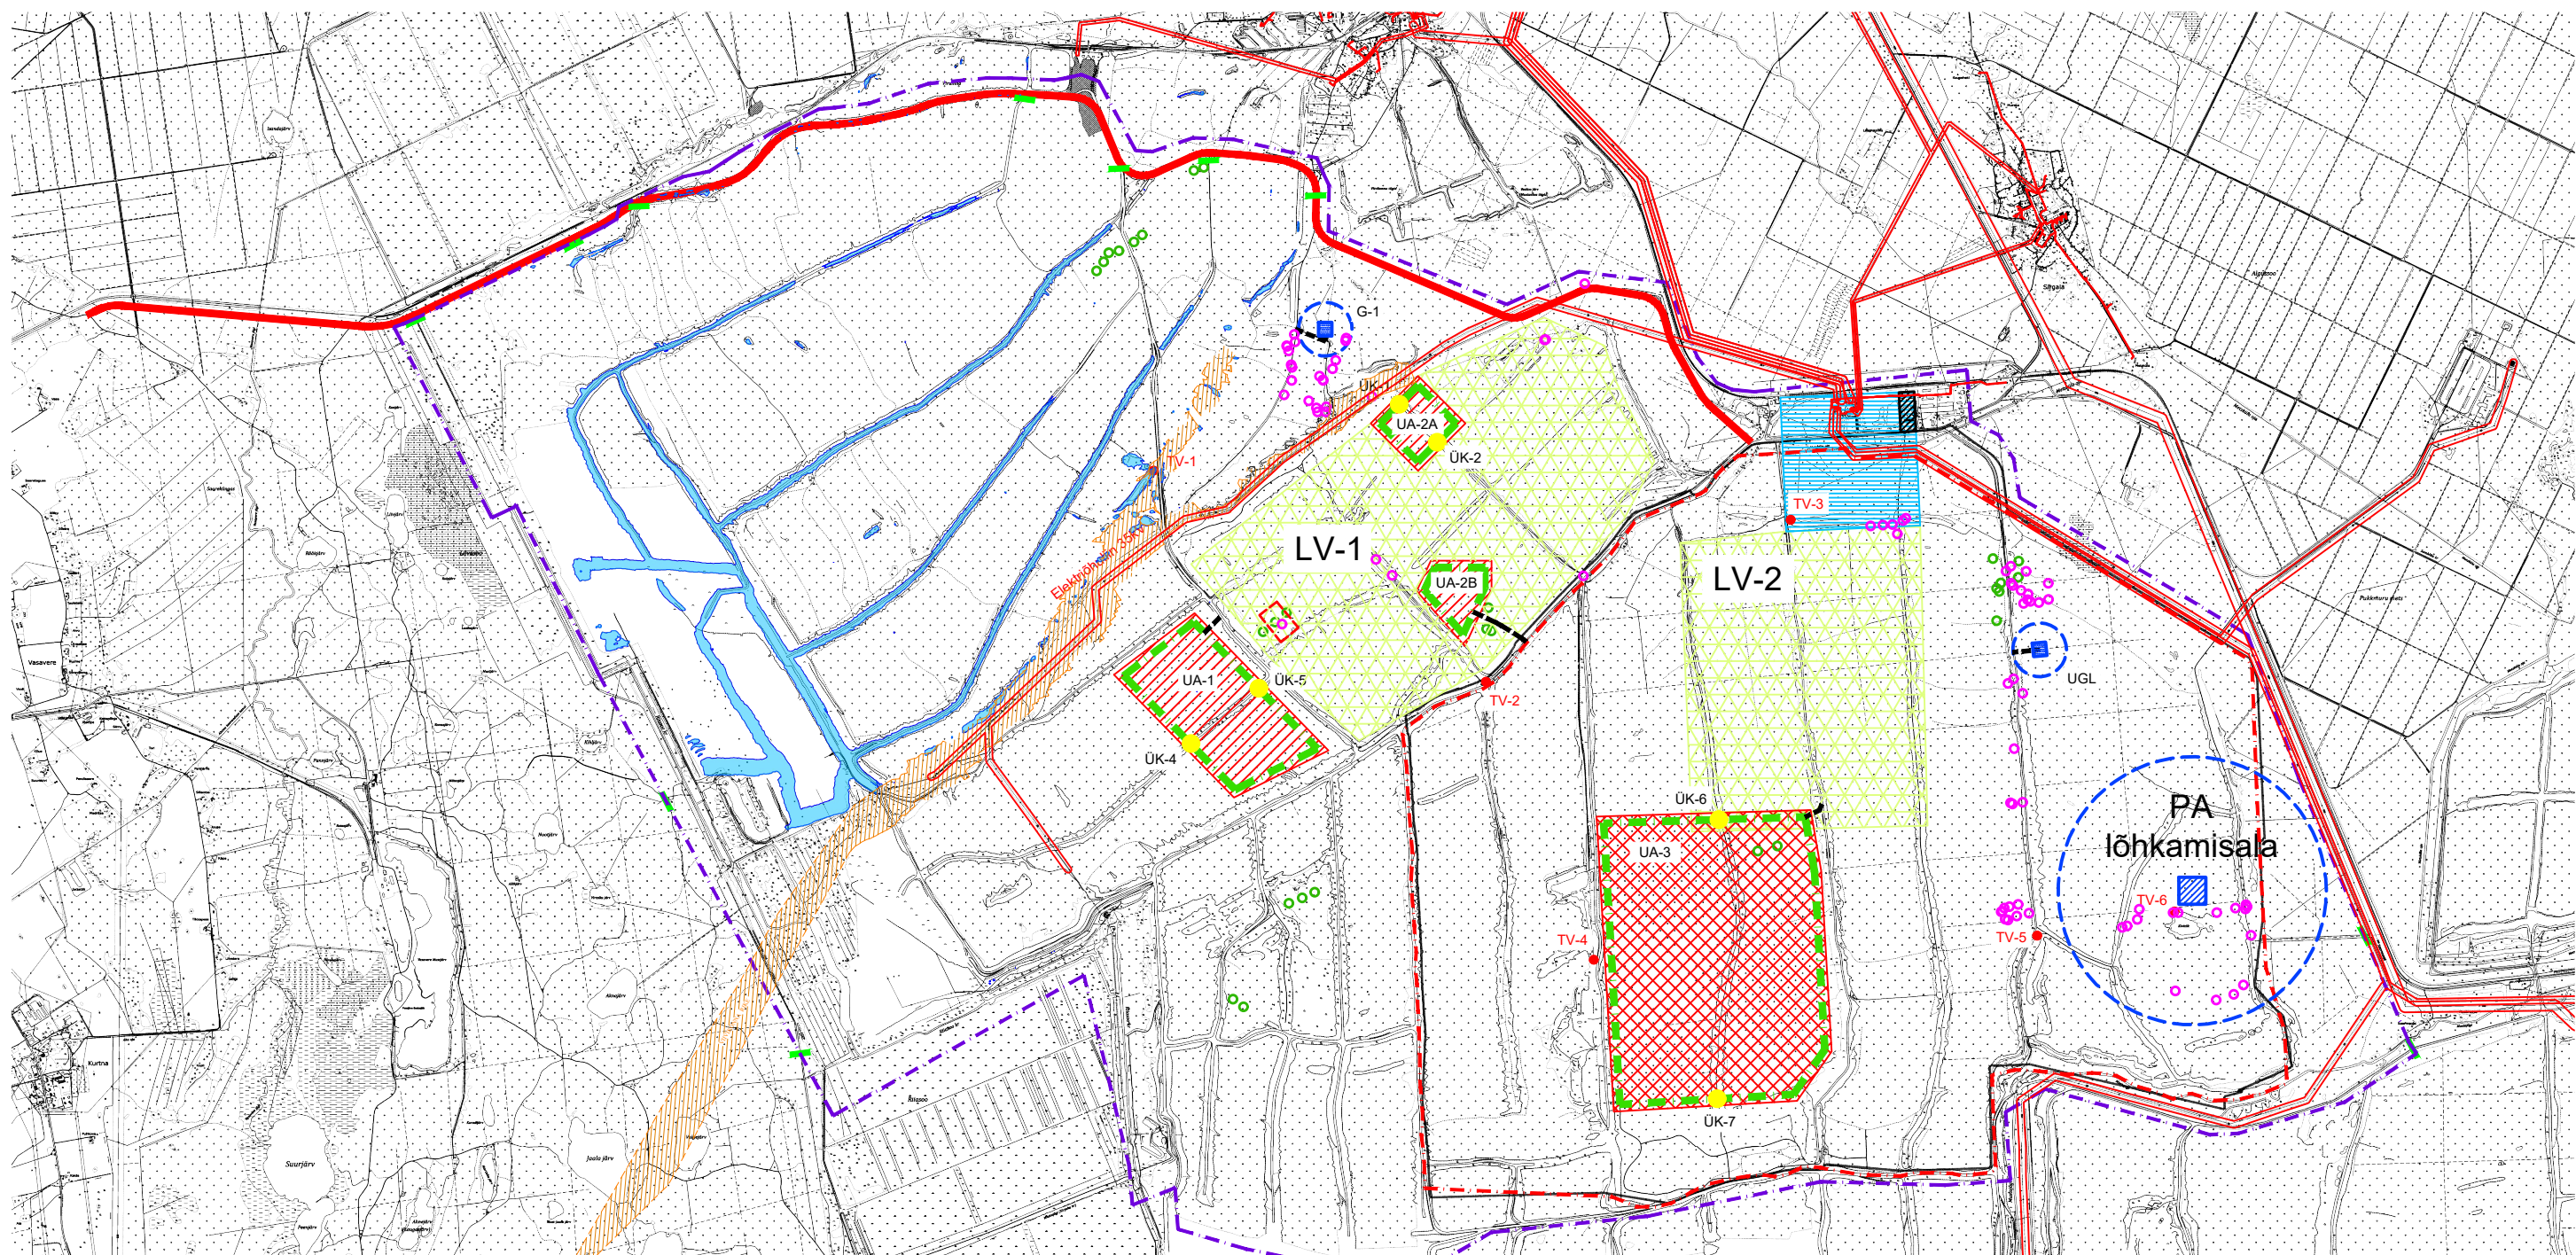

SELGITUSED

OLEMASOLEVA HARJUTUSVÄLJA PIIR

PROJEKTALA PIIR

KAVANDATAV JUURDEPÄÄSUTEE

KAVANDATAV UXO ALA PERIMEETRITEE

KAVANDATAV OBJEKTI JUURDEPÄÄSUTEE

KAVANDATAV LINNAVÕITLUSLINNAKU ALA

KAVANDATAV TEENINDUSLINNAK

OLEMASOLEV UXO ALA

KAVANDATAV UXO ALA

VIIVIKONNA RIKKEVÕÖND

VEEKOGU ALA (veetaseme 31.00 m abs puhul)

KAVANDATAV PÄÄSTEAMETI LÕHKAMISALA

PÄÄSTEAMETI LÕHKAMISALA OHUALA PIIR

KAVANDATAV LASKEVÄLJA ALA

ÜK-1 KAVANDATAV ÜLETUSKOHT NUMBRIGA

EMÜ METSAKATSELAPP

I JA II KATEGOORIA KAITSAVA TAIMELIIGI KASVUKOHT

III KATEGOORIA KAITSAVA TAIMELIIGI KASVUKOHT

TV-1 KAVANDATAV TULETÕRJEVEEVÕTUKOHT NUMBRIGA

G-1 KAVANDATAV GRANAADIVISKEKOHT OHUALAGA

UGL KAVANDATAV VINTRAUA-ALUSE GRANAADIHEITJA TREENINGALA OHUALAGA

KAVANDATAV TÕKKEPUU ASUKOHT

TEHNOVÕRGU KAITSEVÕÖND

KAVANDATAV KAITSEALA

Reaalprojekt

Reaalprojekt OU
Pärnu mnt 463
10916 Tallinn Estonia
tel +372 608 11 00
www.reaalprojekt.ee
reaalprojekt@reaalprojekt.ee

Töö nimetus

Sirgala harjutusvälja arendus

Tellija

Riigi Kaitseinvesteeringute Keskus

Asukoht

Ida-Virumaa

Insener:

Peeter Napp

Joonise nimetus

Üldplaan

Mõõtkava

M 1:50 000

Insener:

Insener:

Valdkonna juht: Peeter Napp

Töö nr

P20016

Stadium

PP

Kõide; eriosa

AA

Joonise nr

4-01

Fail / Kuupäev: P20016_PP_AA-4-01_v01_Yldplaan-kasvukohtadeta.dwg / 02.06.2022