




LÕIGE 1-1 uus kruusatee

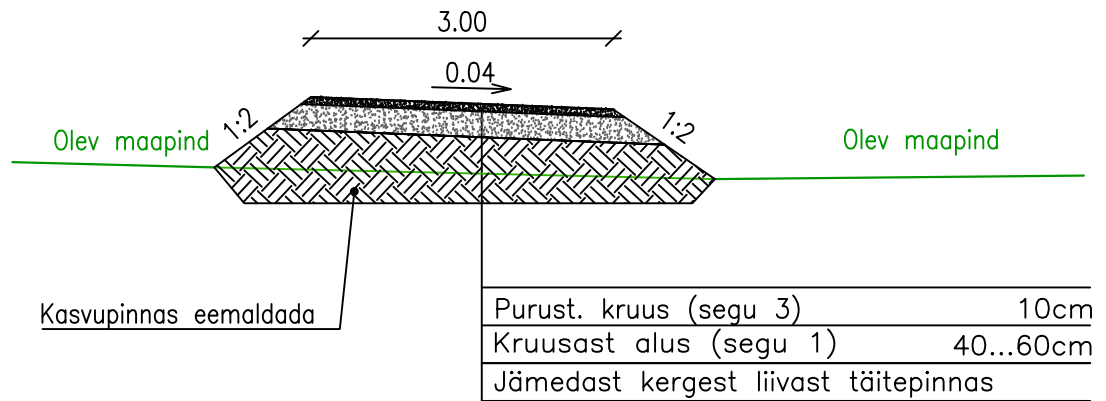

LÕIGE 2-2 kraavi truubid

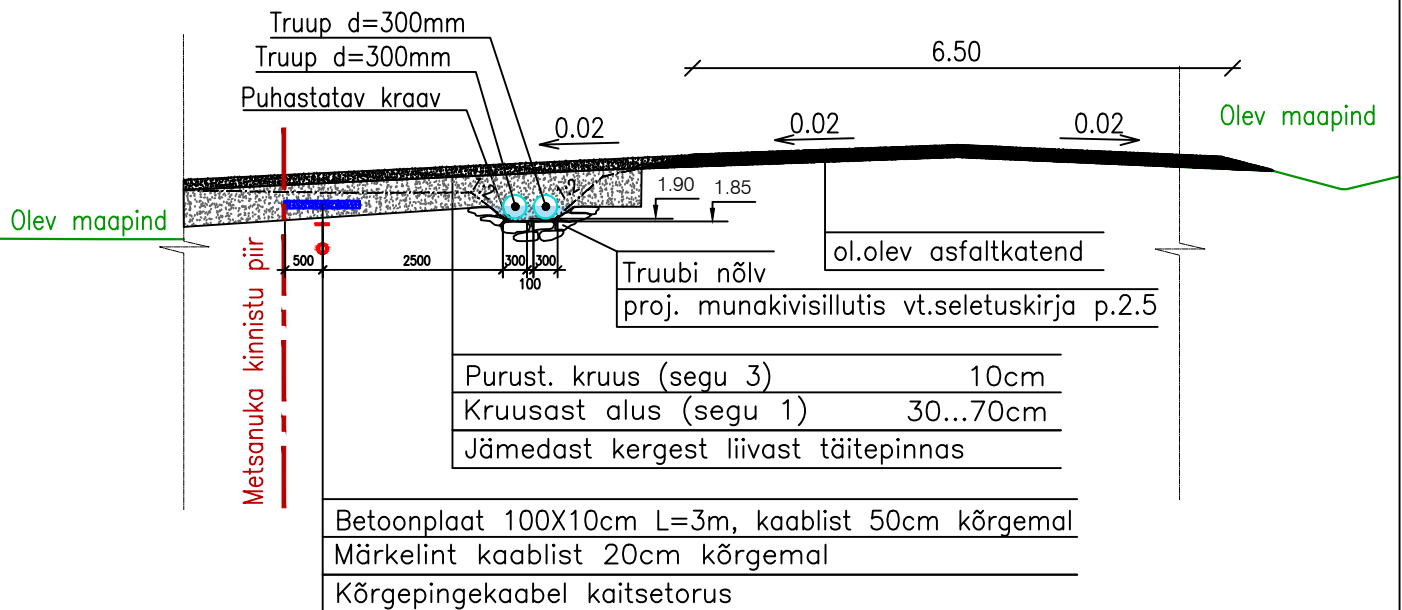

| | | | |
|---|---|---|-----------------|
| | | | |
| | | | |
| Muudatus | Kuupäev | Muudatuse kirjeldus | Projekteerija |
| Projekteerija |  Endla 45A/ Tulika 31 reg.nr.10496858 Tel: 6 996 995 Faks:6 996 934 e-mail: amhold@amhold.ee | | Objekti nimetus |
| MTR reg nr: EG10496858; EH10496858; EJ10496858; EK10496858; EL10496858; EO10496858; EP10496858; FPR000081 Teehoiutööde tegevusluba nr. 200248/0553; Muinsuskaitseameti tegevusluba E 67/2003-P Politseiameti tegevusluba nr. PA-743-TU | | Joonise nimi: | Joonise nr: |
| Vast. projekt.: A.Mägi | | Lõige 1-1 ja 2-2 | |
| Projekteerija: U.Lutz | | Mõõt: 1:10 | |
| Projekteerija: | | Metsanuka kinnistu juurdepääsutee ehitusprojekt Metsanuka, Mäeküla, Saaremaa vald, Saare maakond | |
| Tellija: Joan Ruhno | | AS-6-01 | |
| Kuupäev: 20.01.2025 | | Pr. staad: TP | |
| Töö nr: T-I-KT-X/01/25.01.20 | | Arh. nr: | |