


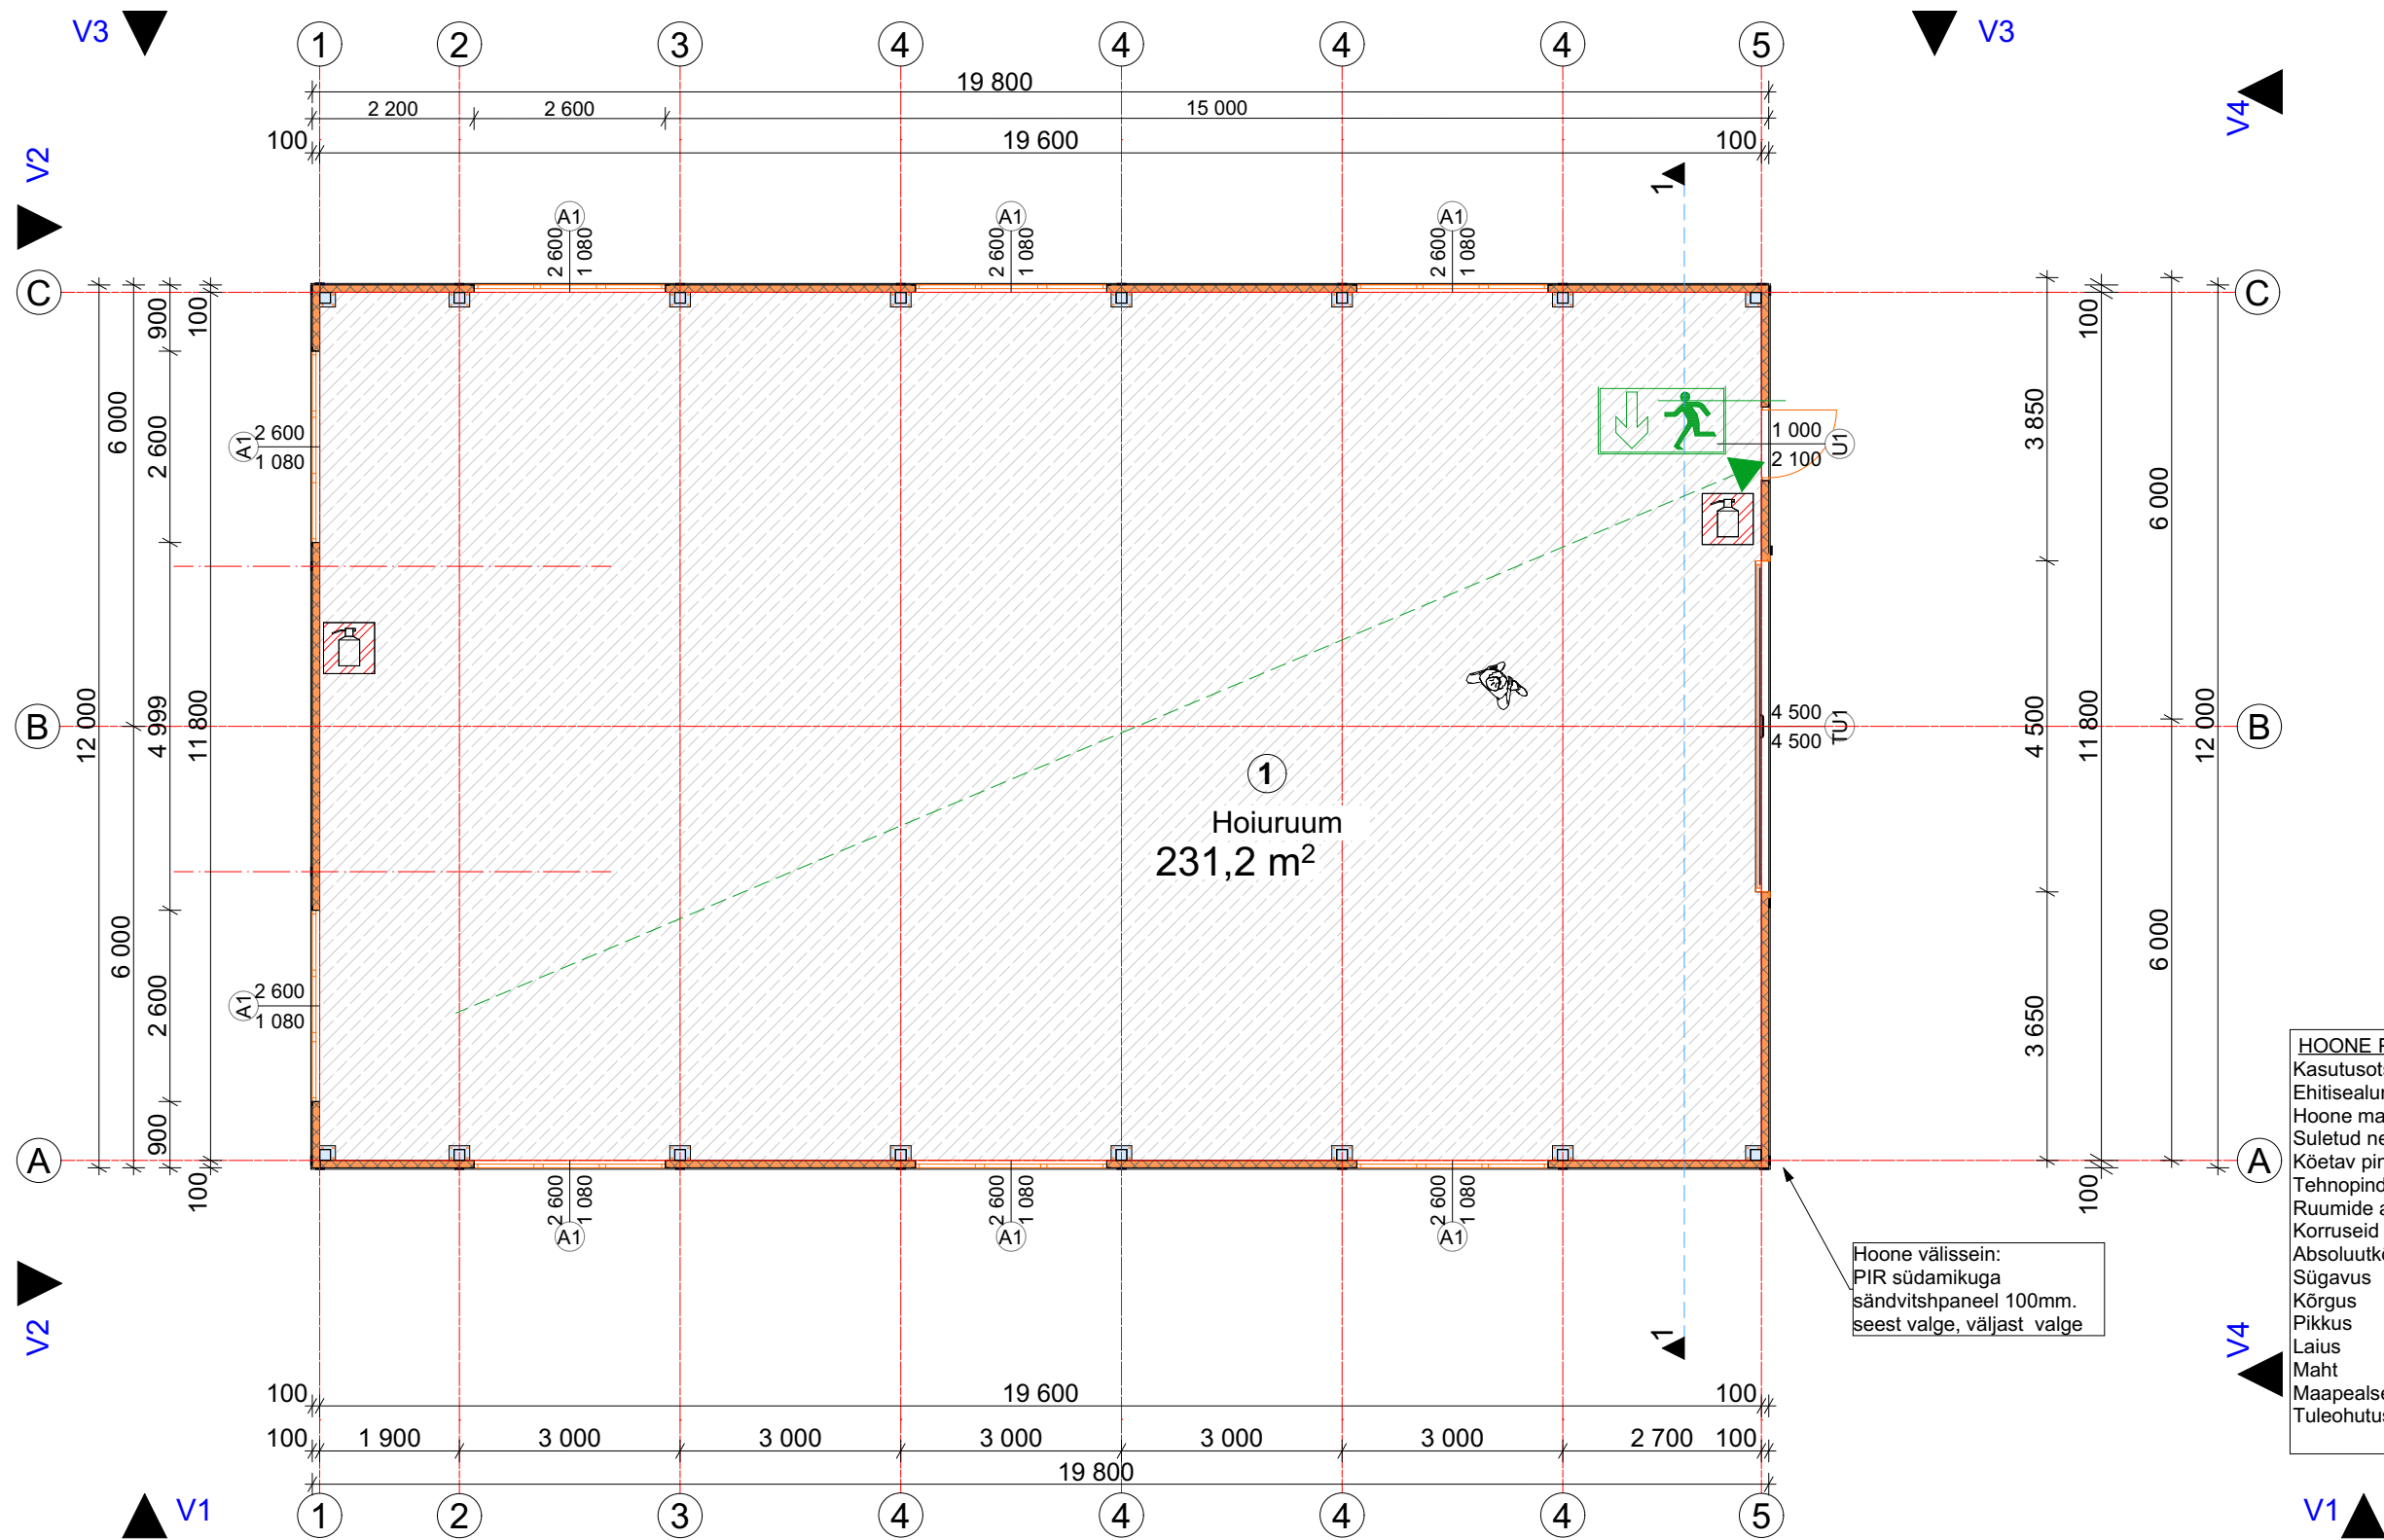

HOONE PROJ.TAVAD TEHNILISED ANDMED:	
Kasutusotstarve:	12744 Elamu, kooli vms abihoone
Ehitisealune pind	- 237,6 m ²
Hoone maapealse osa alune pind	- 237,6 m ²
Suletud netopind	- 231,2 m ²
Kõetav pind	- 0,0 m ²
Tehnopind	- 0 m ²
Ruumide arv	- 1
Korruseid	- 1
Absoluutkõrgus	- 23,4 m.
Sügavus	- 0 m.
Kõrgus	- 8,1 m.
Pikkus	- 20,2 m.
Laius	- 12,2m.
Maht	- 1733,2m ³
Maapealse osa maht	- 1733,2m ³
Tuleohutusklass	- TP 3

Tingmärgid:

 Tähistatud evakuatsiooni väljapääs

 Tulekustuti

 Väljumistee ja suund

Koostas: Ove Rae		Kontrollis. Meelis Ani	Kuupäev: 04.06.2026	Mõõtkava: 1:100	F: A-3
	Projekt: Abihoone projekt		Tellijä: Indrek Kuusekänd	Staad: Eelprojekt	
	Aadress: Kikijõe, Jaamaküla, Saarde vald, Pärnu maakond			Töö nr: 11/2026	
	Joonis:		Põhiplaan		Joonise nr: EP02
	Artestplan OÜ, Tuleviku tn 30, Kehra linn, Anija vald, Harjumaa. 74305				
Reg: 16836731 MTR-EEP005257 tel: 55993445, e-mail: artestprojekt@gmail.com					