


Isikliku kasutusõigusega koormatava ala plaan

Harju maakond, Rae vald, Soodevahe küla, 11 Tallinna ringtee T43
katastritunnus 65301:001:4839 registriosa 208702

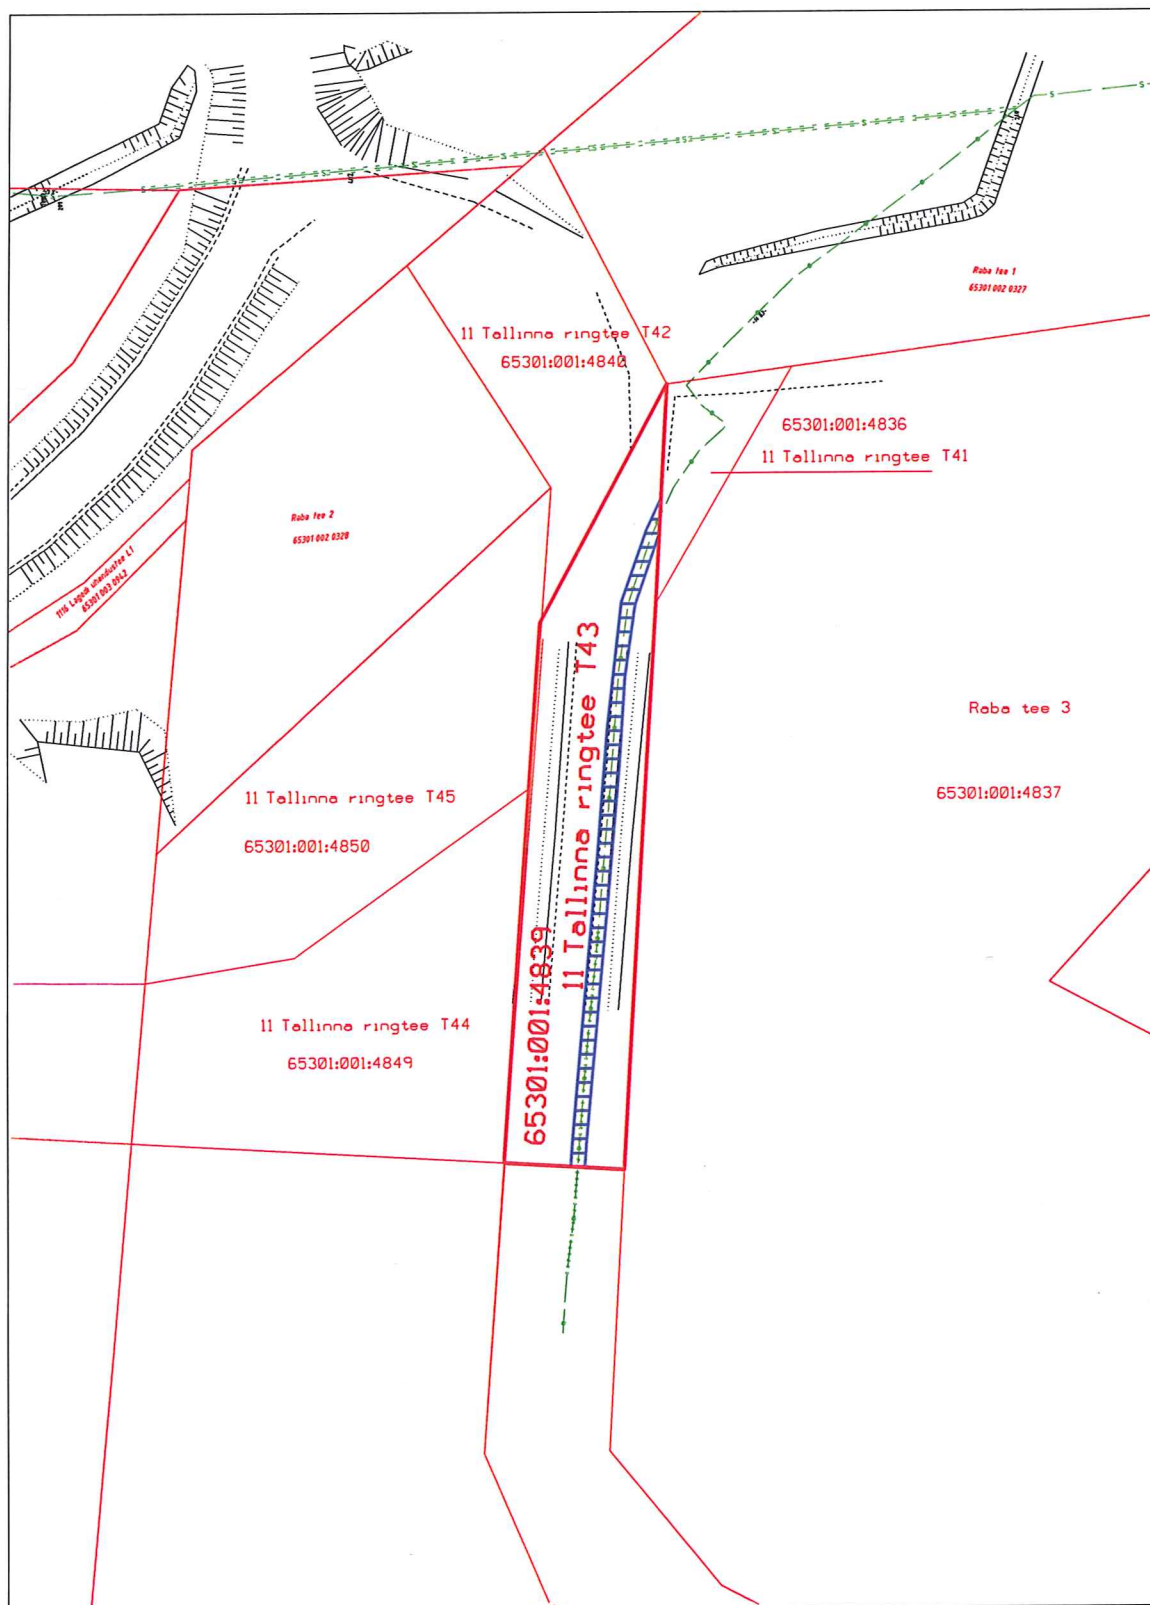

M 1:1000



Isikliku kasutusõiguse ala



Sideehitis (maakaabel ja -toru)



Lepingu objektiks oleva katastriüksuse piir



Katastriüksuste piirid