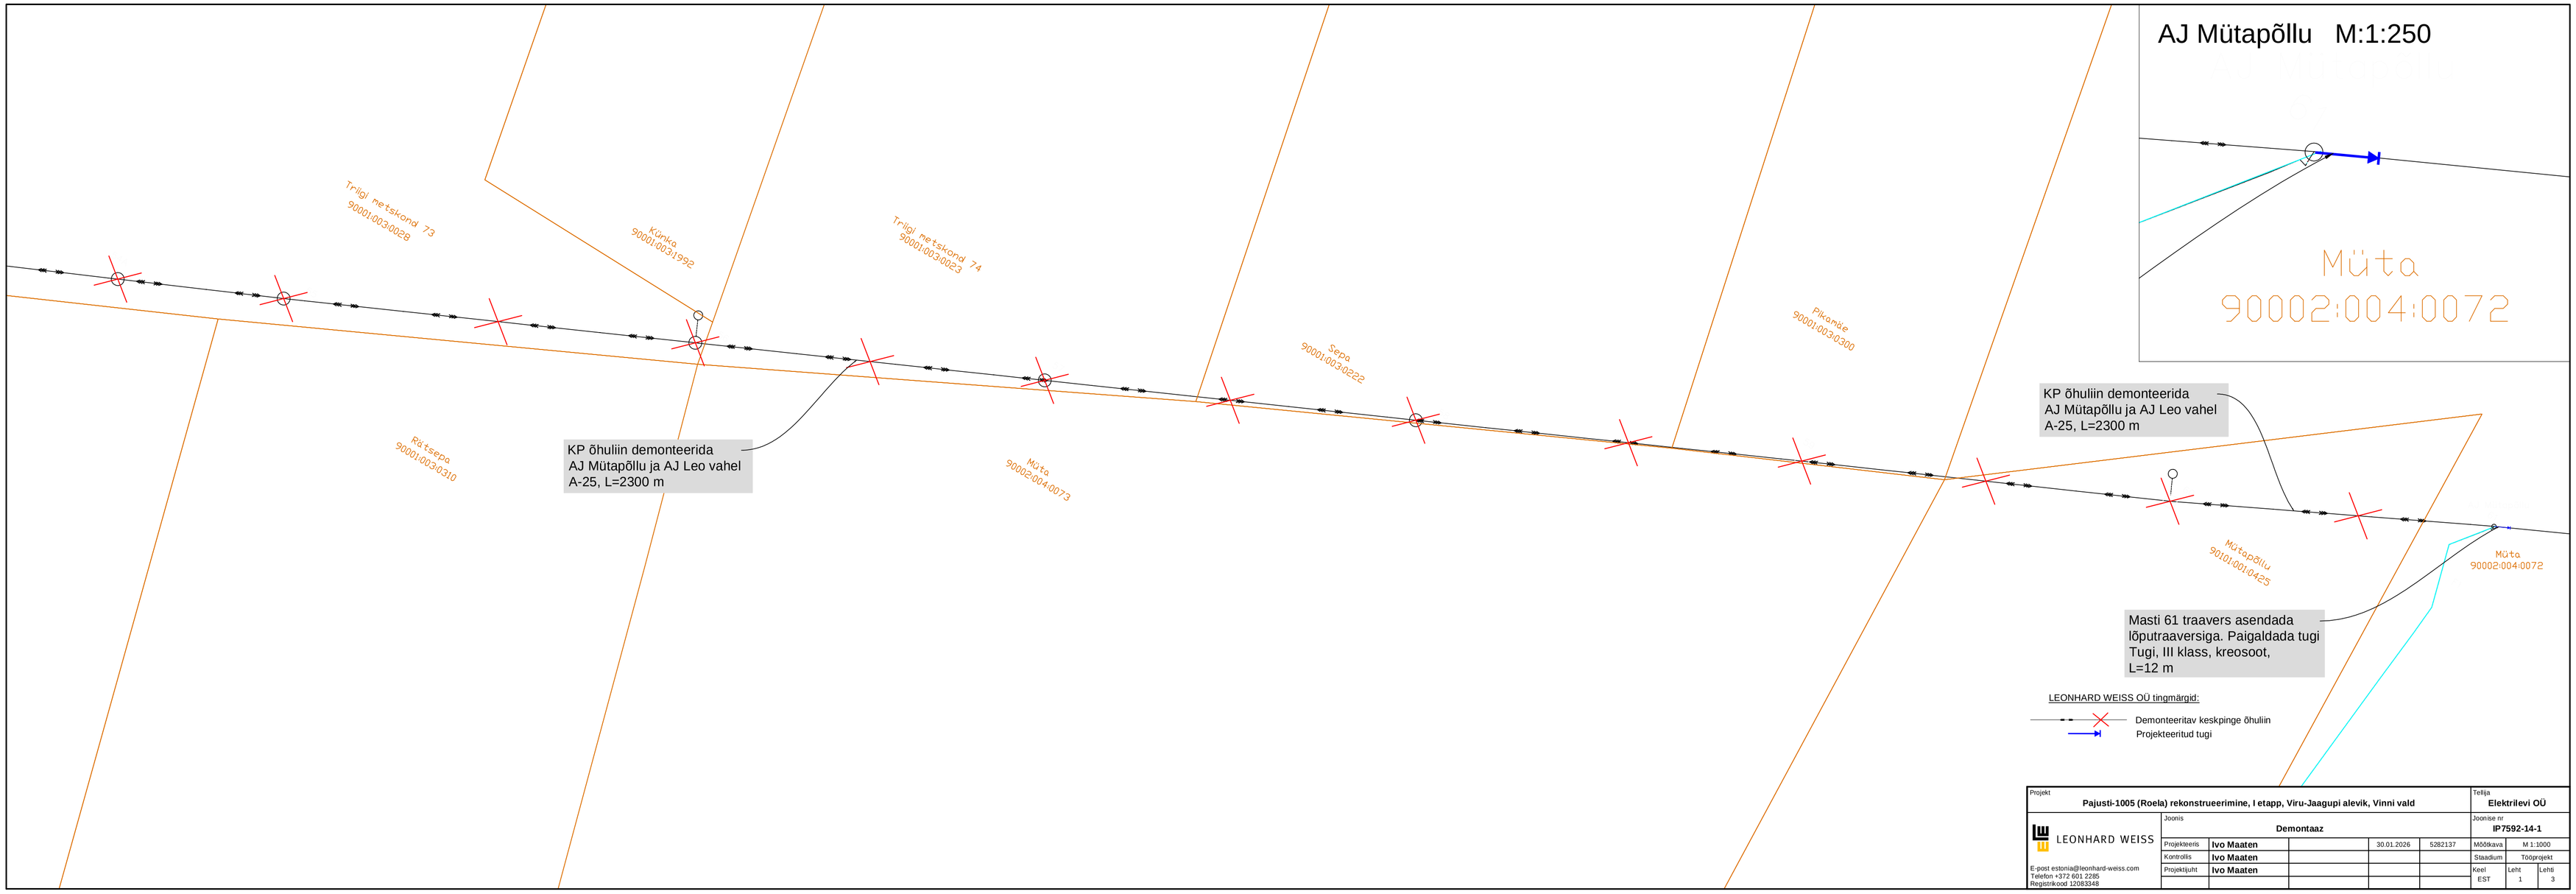

Projekt					Tellija
Pajusti-1005 (Roela) rekonstrueerimine, I etapp, Viru-Jaagupi alevik, Vinni vald					Elektrilevi OÜ
LEONHARD WEISS	Joonis: Demontaaz				Joonise nr: IP7592-14-1
	Projekteeris	Ivo Maaten	30.01.2026	5282137	Mõõtkava: M 1:1000
	Kontrollis	Ivo Maaten			Staadium: Tööprojekt
E-post estonia@leonhard-weiss.com Telefon +372 601 2285 Registrikood 12083348	Projektijuht	Ivo Maaten			Keel: EST; Leht: 1; Lehti: 3

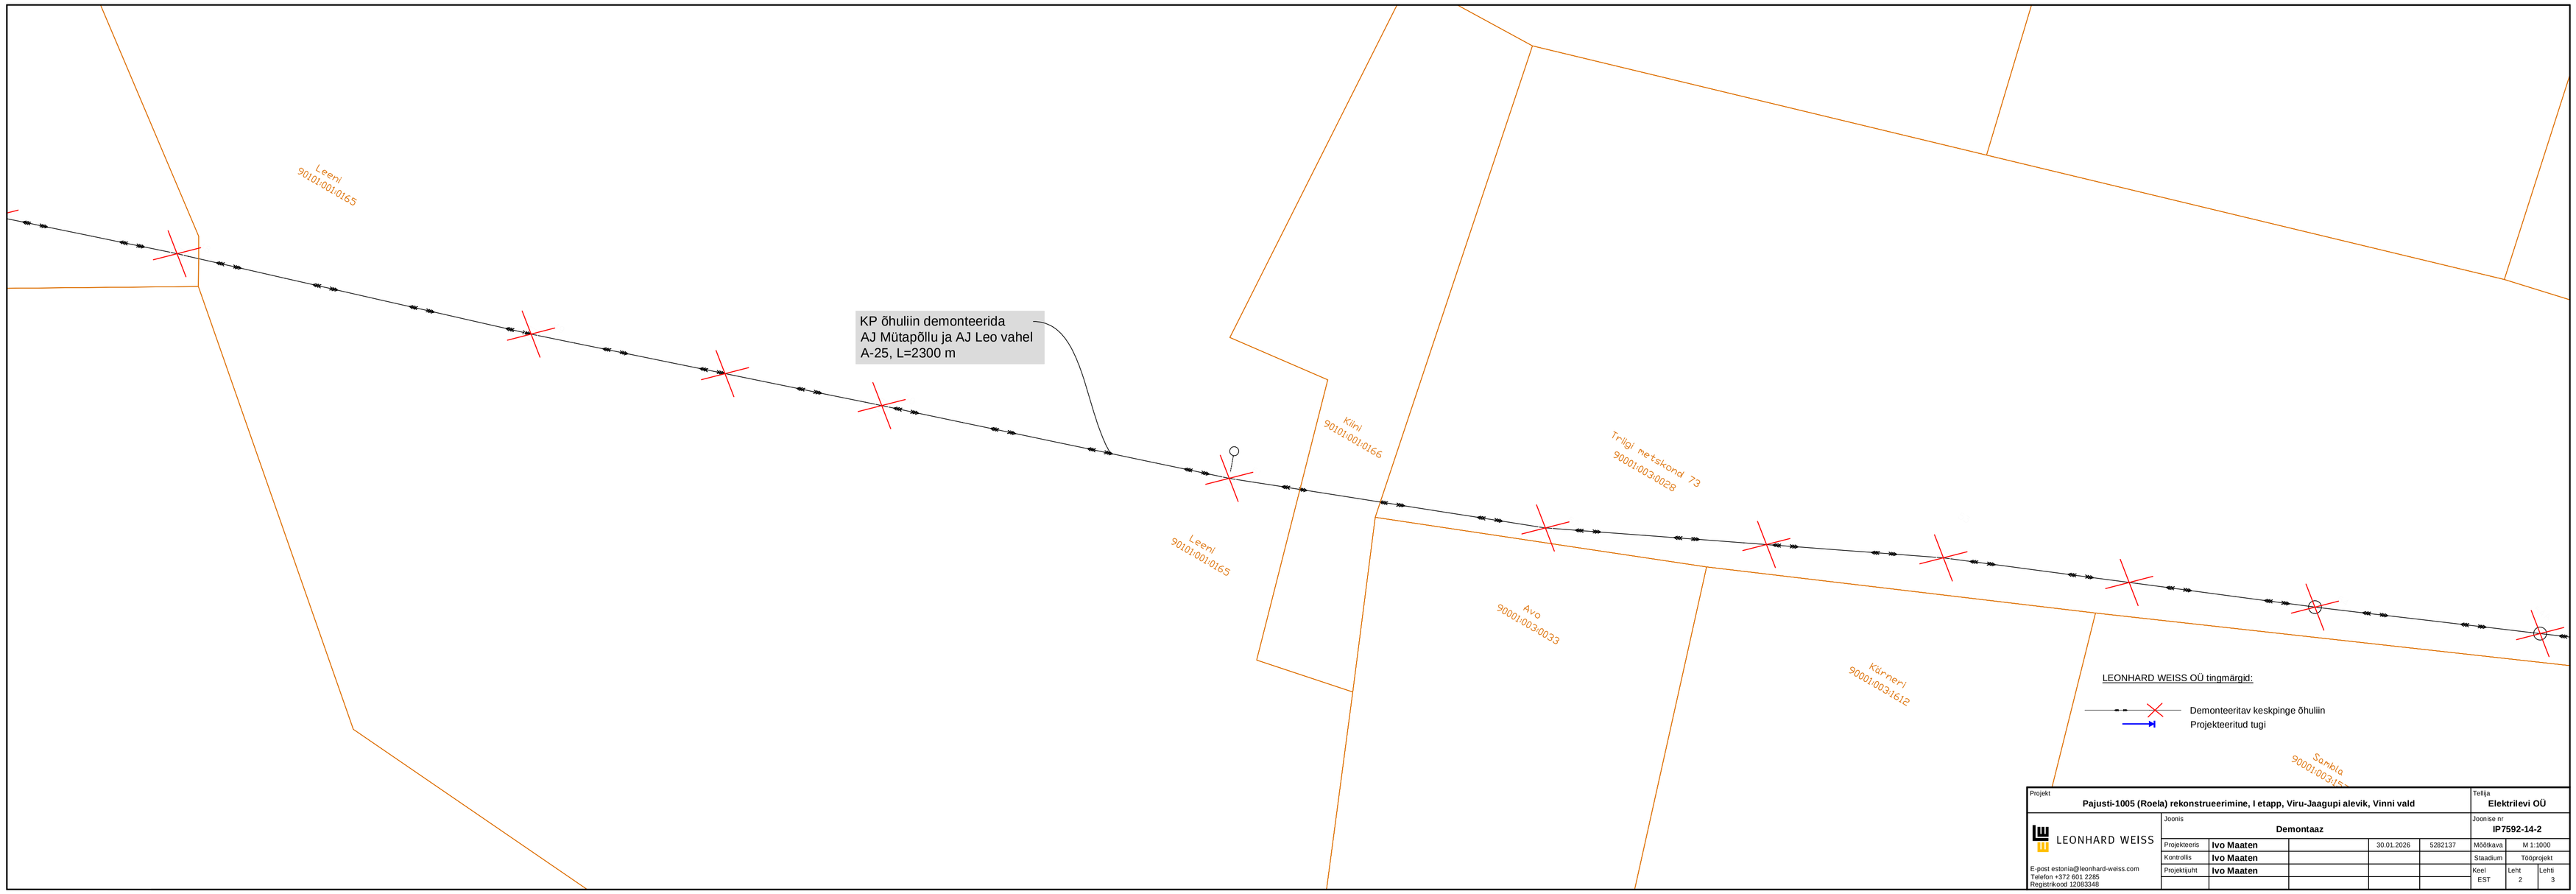

Projekt					Tellija
Pajusti-1005 (Roela) rekonstrueerimine, I etapp, Viru-Jaagupi alevik, Vinni vald					Elektrilevi OÜ
LEONHARD WEISS	Joonis: Demontaaz				Joonise nr: IP7592-14-2
	Projekteeris	Ivo Maaten	30.01.2026	5282137	Mõõtkava: M 1:1000
	Kontrollis	Ivo Maaten			Staadium: Tööprojekt
E-post estonia@leonhard-weiss.com Telefon +372 601 2285 Registrikood 12083348	Projektijuht	Ivo Maaten			Keel: EST; Leht: 2; Lehti: 3