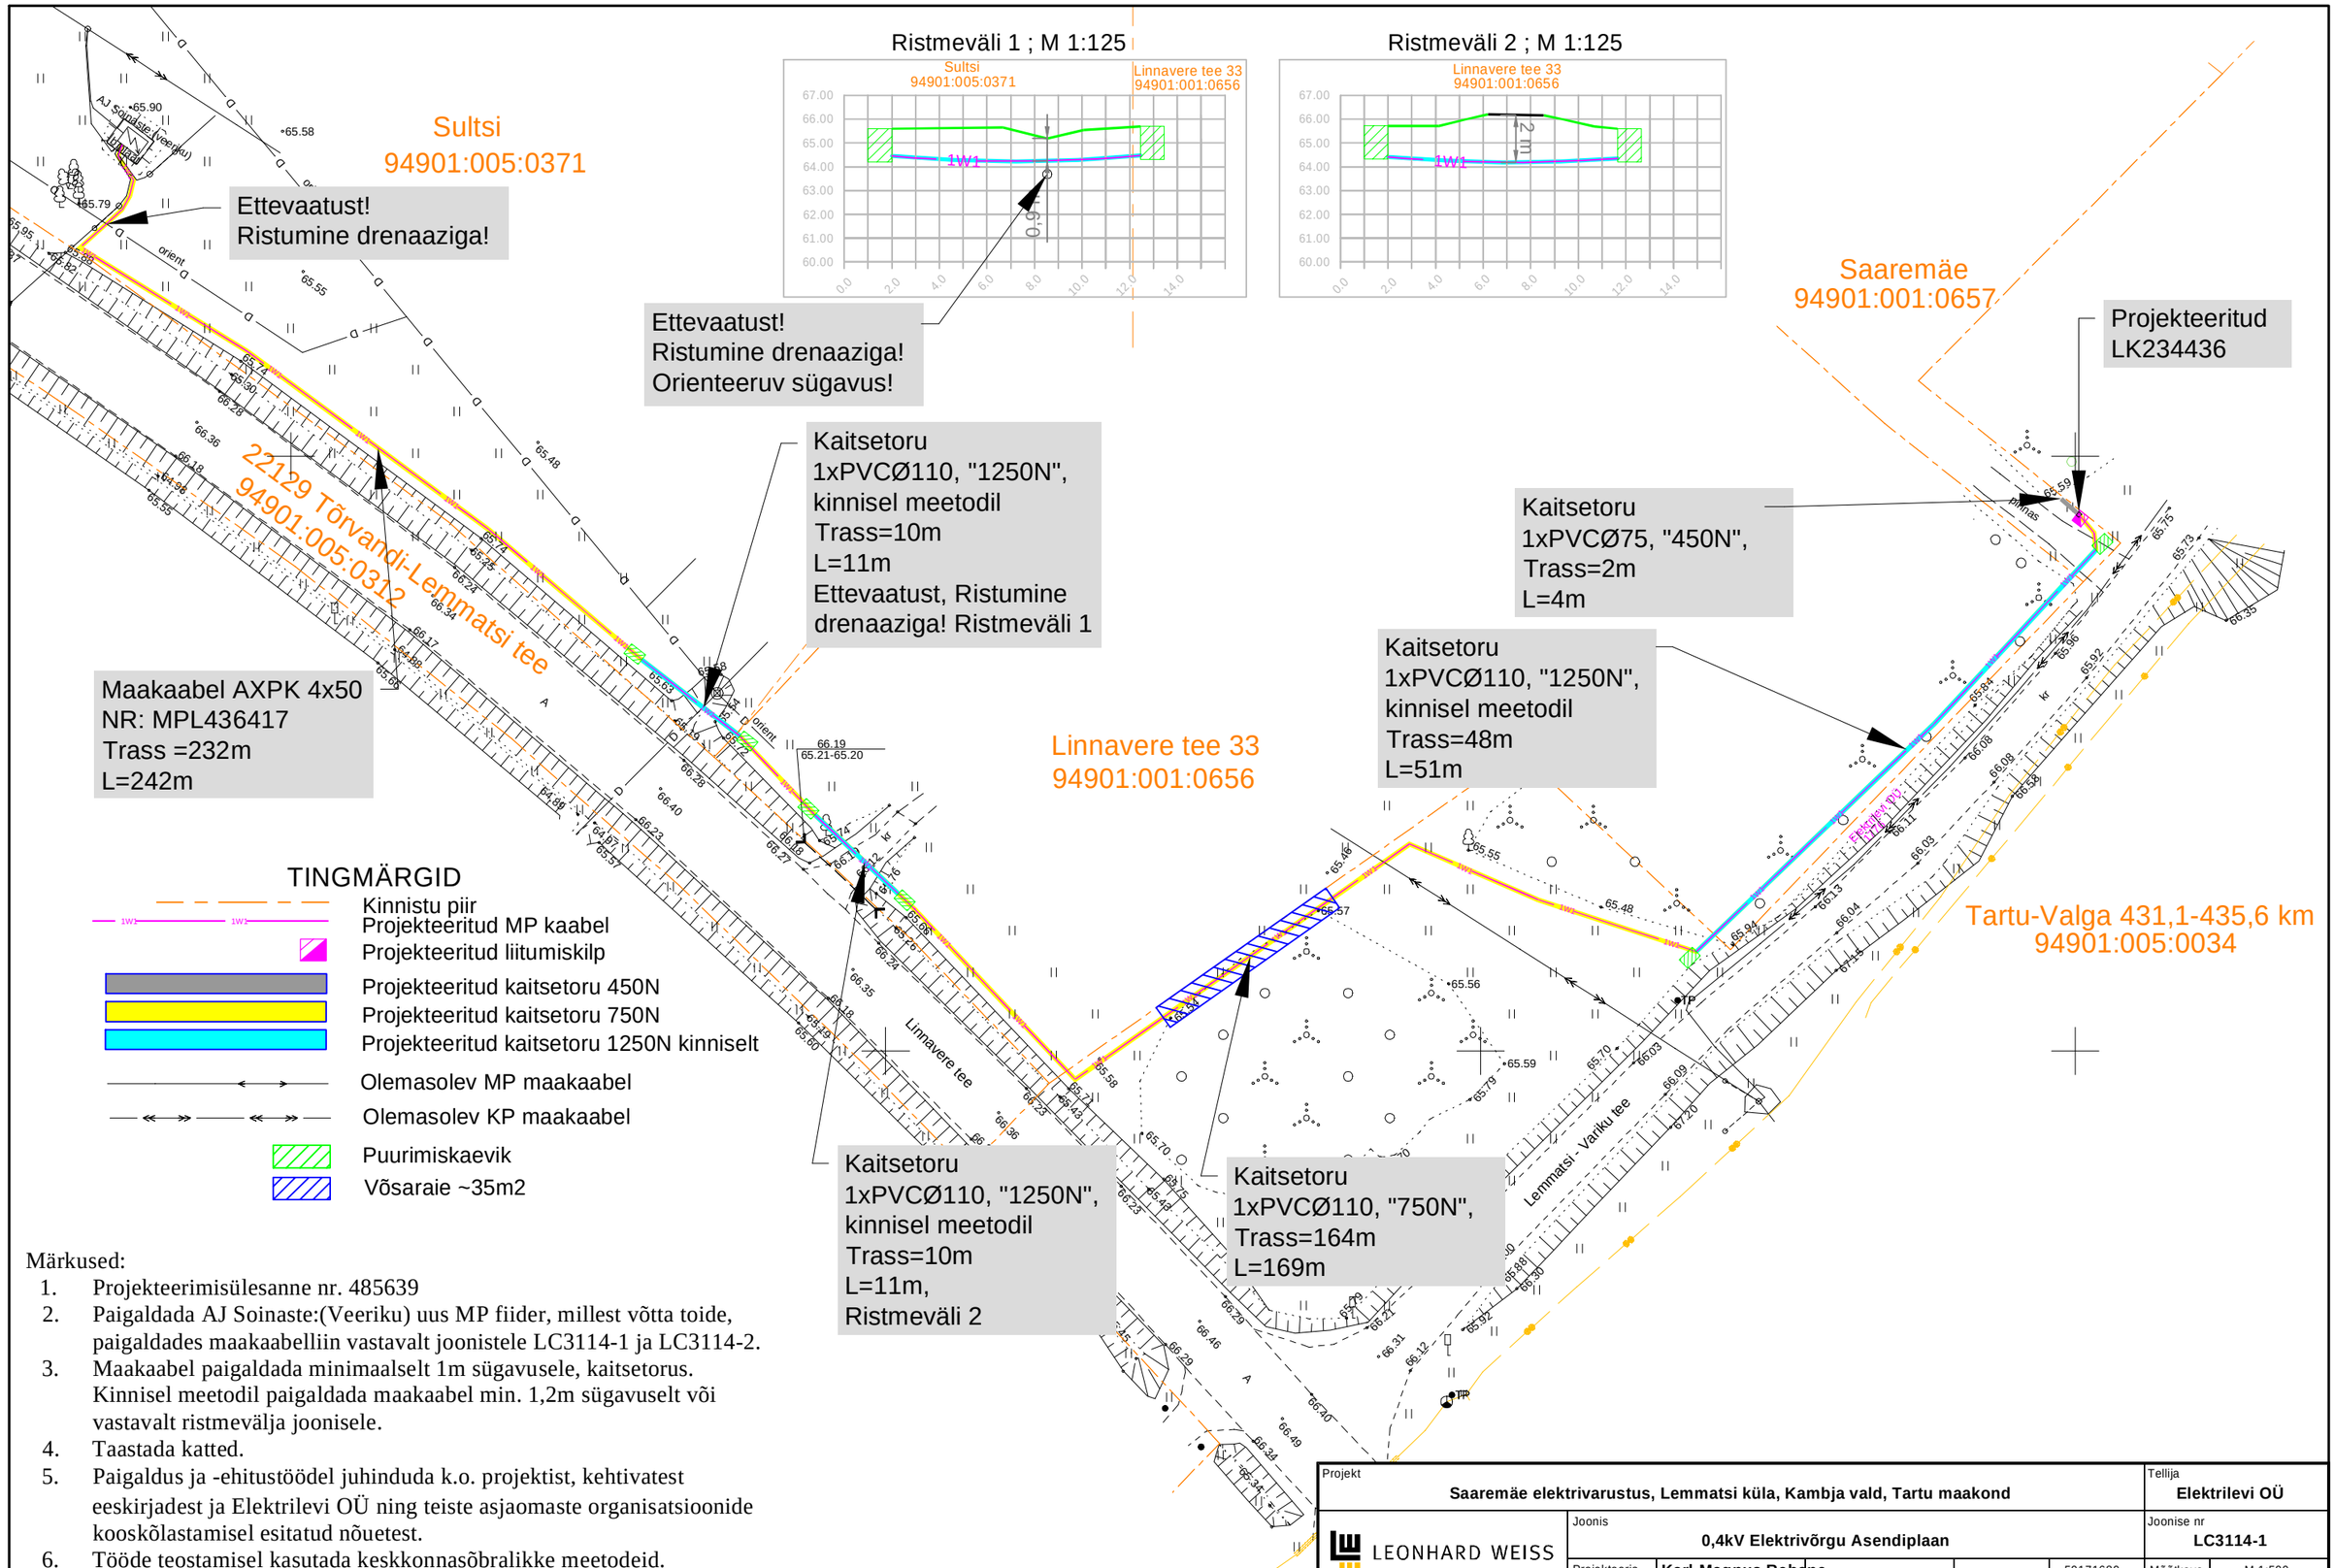

Märkused:

1. Projekteerimisülesanne nr. 485639
2. Paigaldada AJ Soinaste:(Veeriku) uus MP fiider, millest võtta toide, paigaldades maakaabelliin vastavalt joonistele LC3114-1 ja LC3114-2.
3. Maakaabel paigaldada minimaalselt 1m sügavusele, kaitsetorus. Kinnisel meetodil paigaldada maakaabel min. 1,2m sügavuselt või vastavalt ristmevälja joonisele.
4. Taastada katted.
5. Paigaldus ja -ehitustöödel juhinduda k.o. projektist, kehtivatest eeskirjadest ja Elektrilevi OÜ ning teiste asjaomaste organisatsioonide kooskõlastamisel esitatud nõuetest.
6. Tööde teostamisel kasutada keskkonnasõbralikke meetodeid.
7. Ettevaatust! Projekteeritud maakaabel ristub Drenaazi trassidega! Enne ehitustööde algust teha kindlaks drenaazide sügavused ja täpsed asukohad!

Projekt	Saaremäe elektrivarustus, Lemmatsi küla, Kambja vald, Tartu maakond			Tellija	Elektrilevi OÜ
LEONHARD WEISS	Joonis	0,4kV Elektrivõrgu Asendiplaan		Joonise nr	LC3114-1
E-post estonia@leonhard-weiss.com Telefon +372 601 2285 Registrikood 12083348 www.leonhard-weiss.ee	Projekteeris	Karl-Magnus Rebane	59171680	Mõõtkava	M 1:500
	Kontrollis	Karl-Magnus Rebane		Staadium	Tööprojekt
				Keel / Leht / Lehti	EST / 1 / 1