


# Isikliku kasutusõiguse seadmise plaan

Jrk. nr.	IKÕ ala Pos nr (plaanil)	Kinnistu registriosa number	Katastriüksuse tunnus, nimi ja sihtotstarve	Ala pindala ruutmeetrites m <sup>2</sup>
1	Pos 1	7263750	35402:001:0796 18115 Vooreküla-Puskaru tee Transpordimaa	34 m <sup>2</sup>

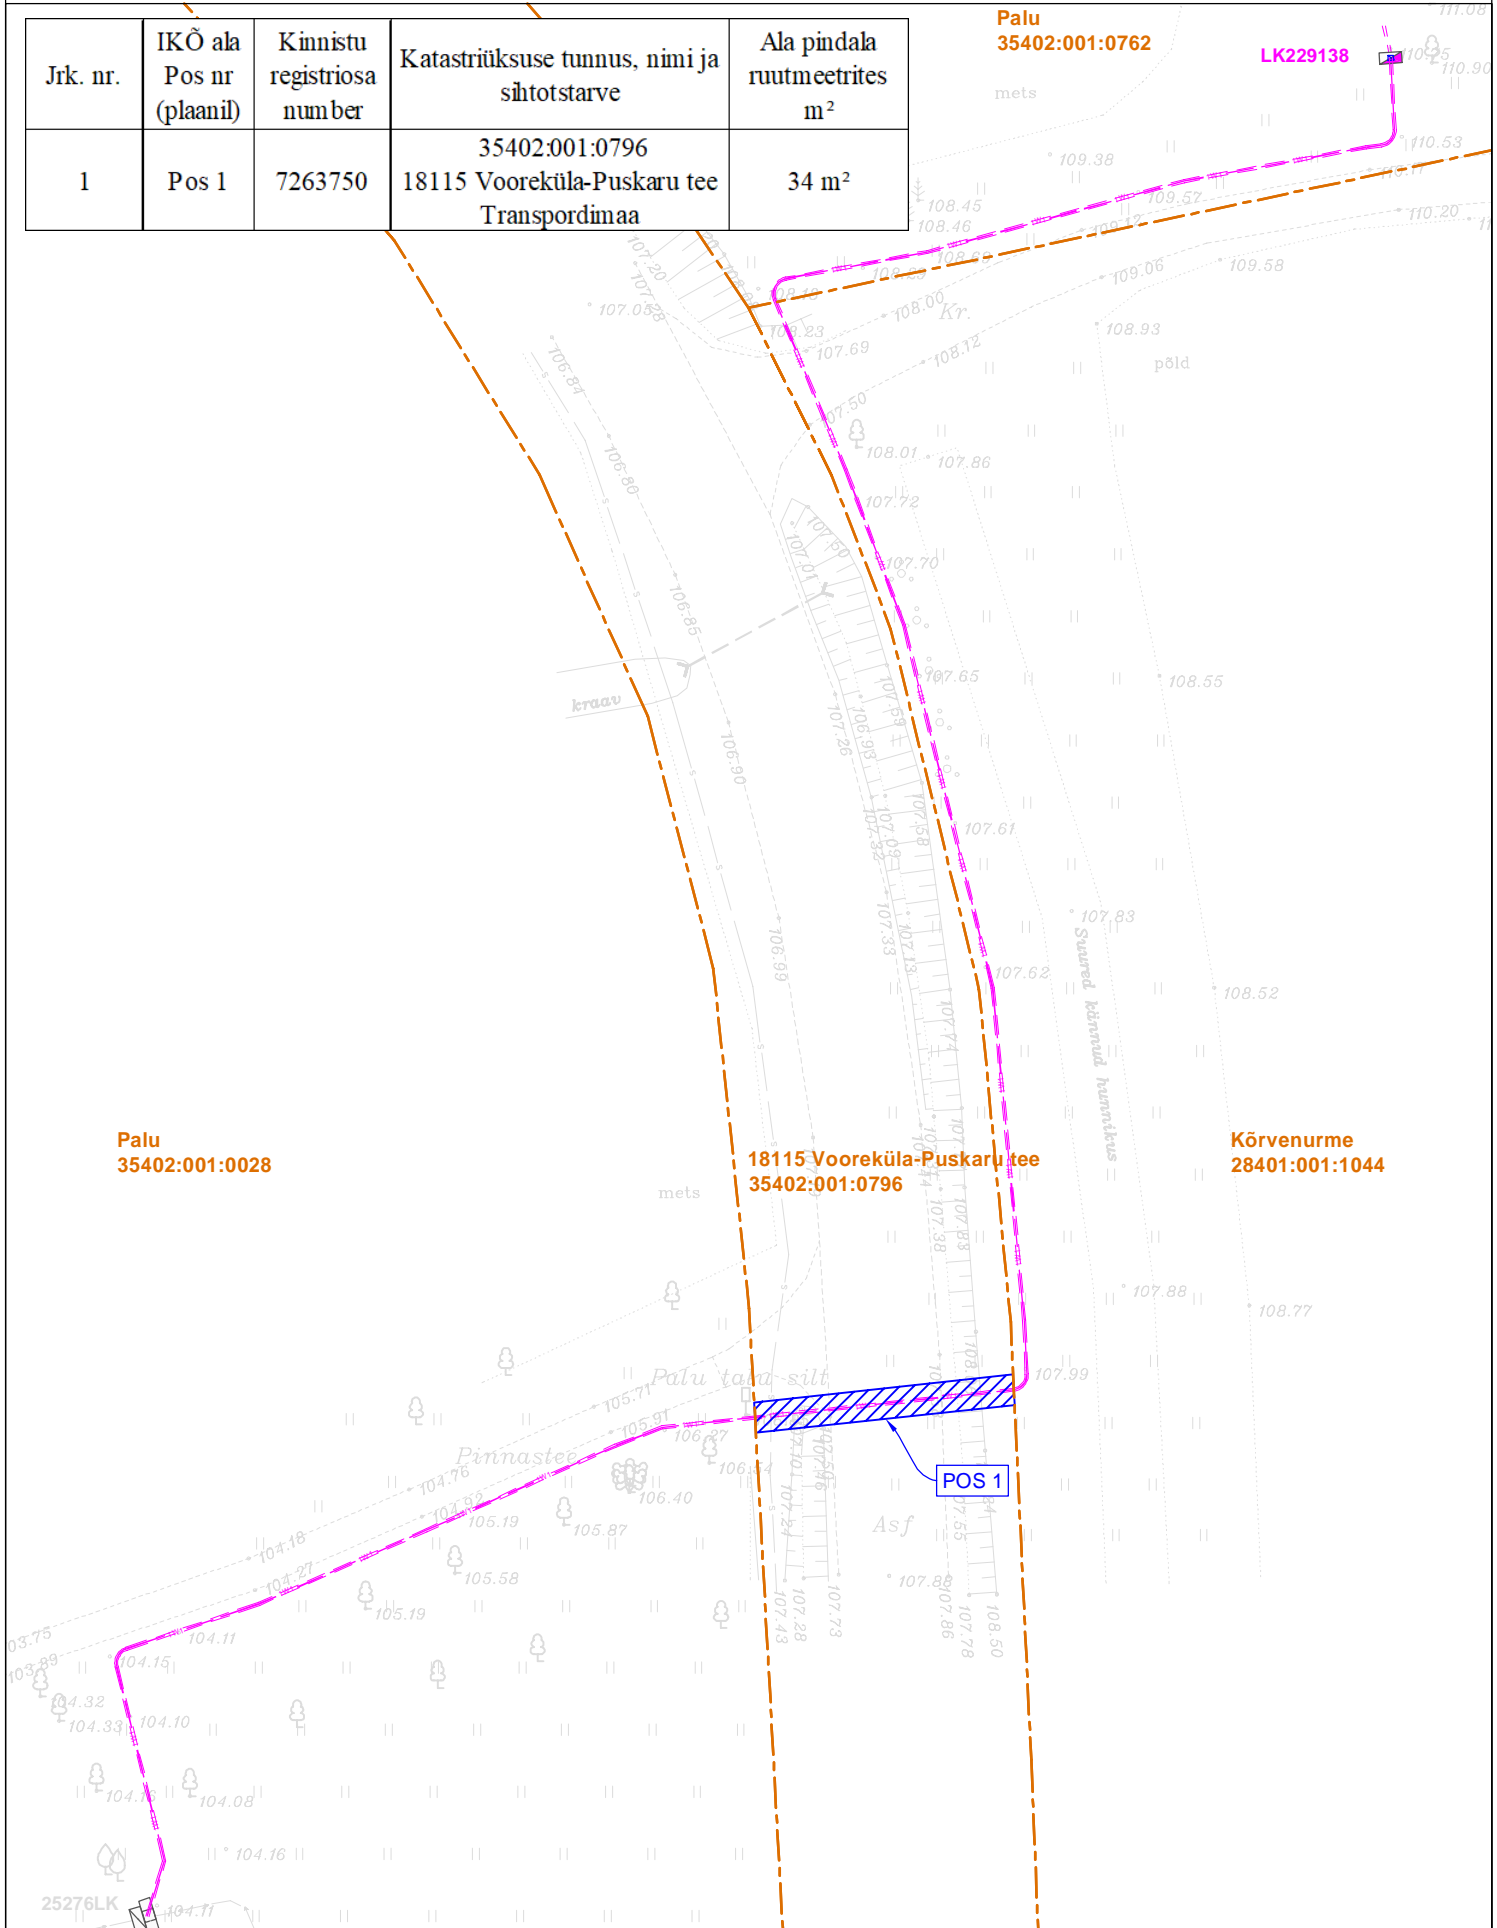

Palu  
35402:001:0028

18115 Vooreküla-Puskaru tee  
35402:001:0796

Körvenurme  
28401:001:1044

- Projekteeritud liitumiskilp

- Projekteeritud 0,4 kV maakaabel kaitsetorus

- Isikliku kasutusõiguse seadmise ala ca 34 m<sup>2</sup>

- Katastriüksuse piir

Koostaja: Raido Rebane

E-mail: r.rebane@leonhard-weiss.com