
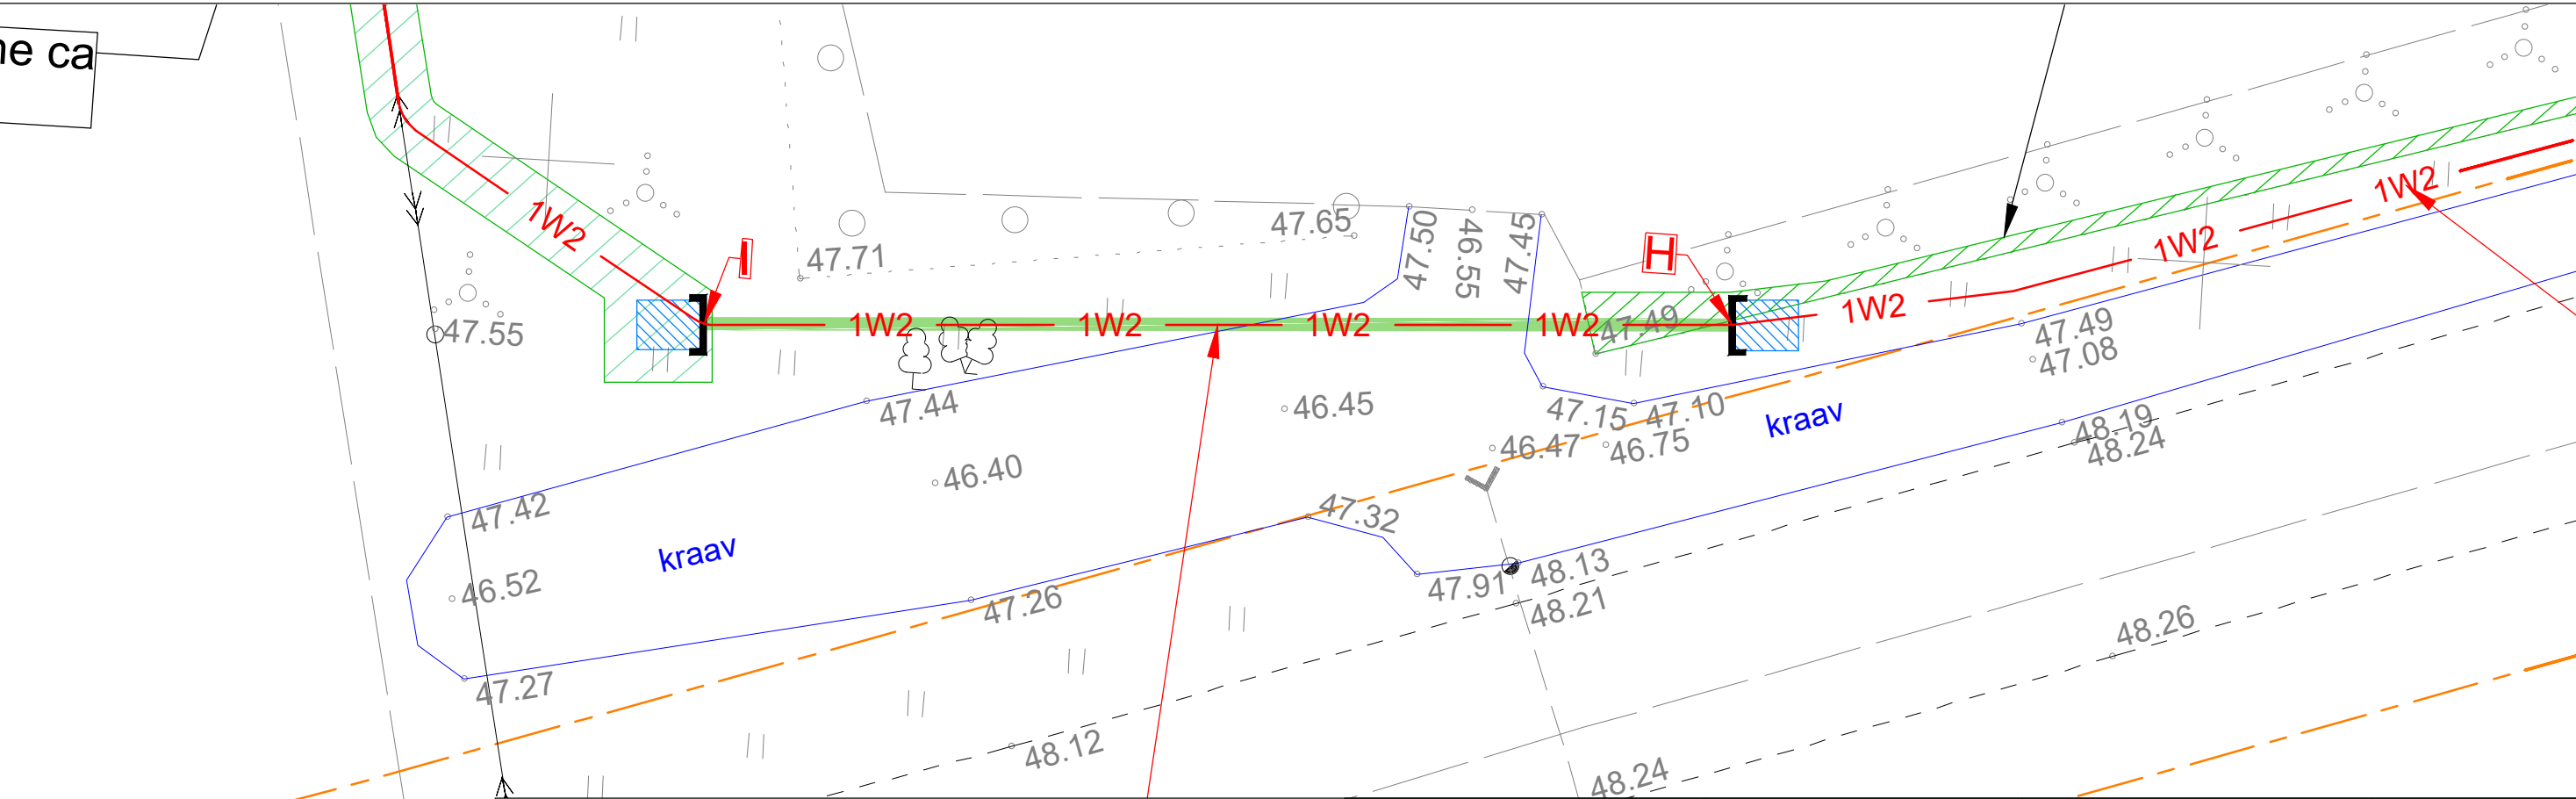


Keskpinge maakaabli läbindamine kinnisel meetodil
LÕIK H-I

79701:001:0120
Uue-Arunda

M_{hor}= 1:200
M_{vert}= 1:200

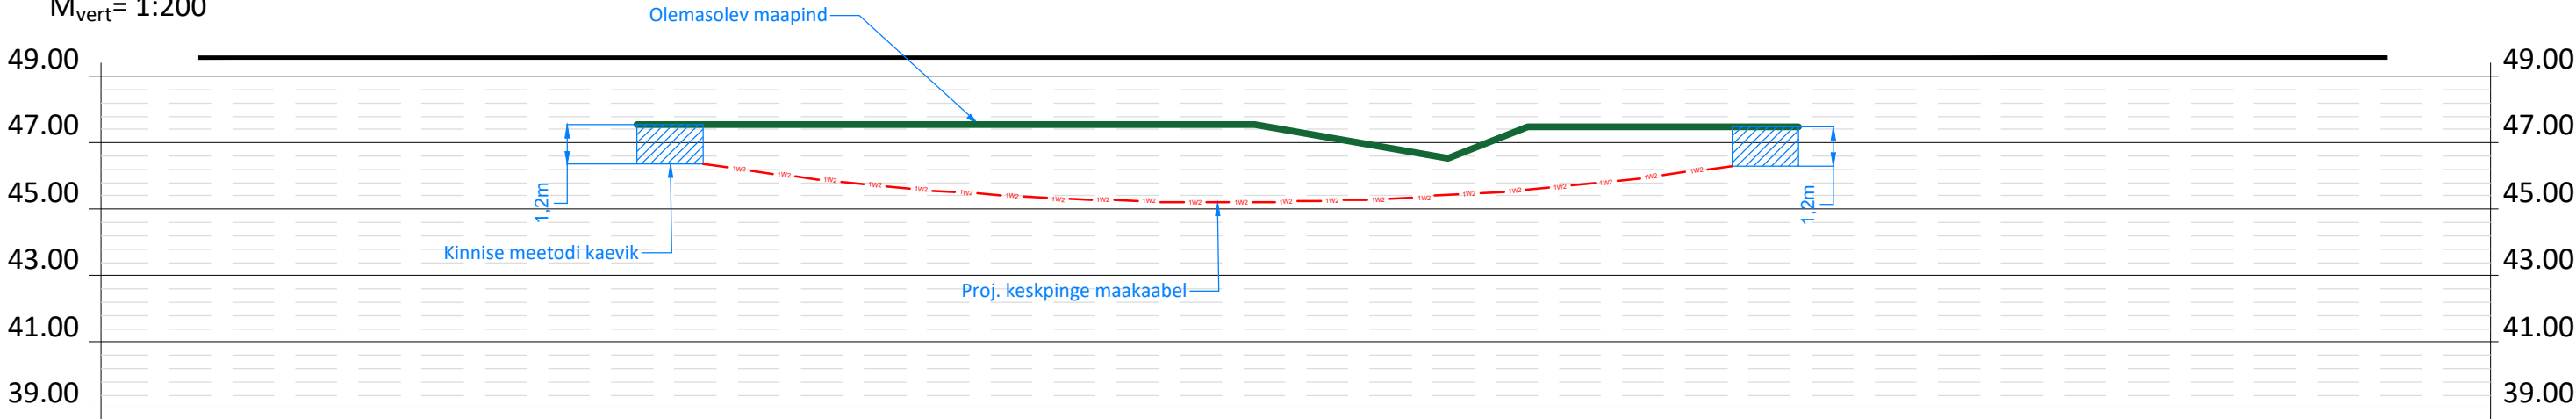

- Märkused:
1. Ristumine maanteega teostada kinnisel meetodil
 2. Paigaldatav toru peab olema tugevdatud plast- või terastoru
 3. Suunamistäpsuse määrab ehitaja vastavalt töömasinale
 4. Toru paigaldada allapoole jämedast materjalist teemullet
 5. Enne kaevetööde algust taotleda tööde teostamise luba
 6. Tehnovõrkude sügavused on orienteeruvad
 7. Tehnovõrkude täpsed sügavused ja asukohad määrata vajadusel surfimise teel

Tellija: Elektrilevi OÜ	
Töö nimetus:	Väluste lasketiir Riuma küla Viljandi vald Viljandi maakond, liitumine madalpingel. LC4783. Tööprojekt
Joonise nimetus:	Ristmävälja joonis 010



Aadress:	Päevalille 2-2, Ülenurme, Tartumaa, 61714	Kuupäev: 05.02.2026
MTR:	TEL002388	Töö nr: 25-132
Reg. nr:	12688881	Joonise nr: 010
Telefon:	+372 553 4119	Formaat: A3
E-mail:	jaanus@stromtec.ee	
Projekteerija:	Tõnis Kuusk; 55689833	
Kontrollis:	Jaanus Kaldoja	