


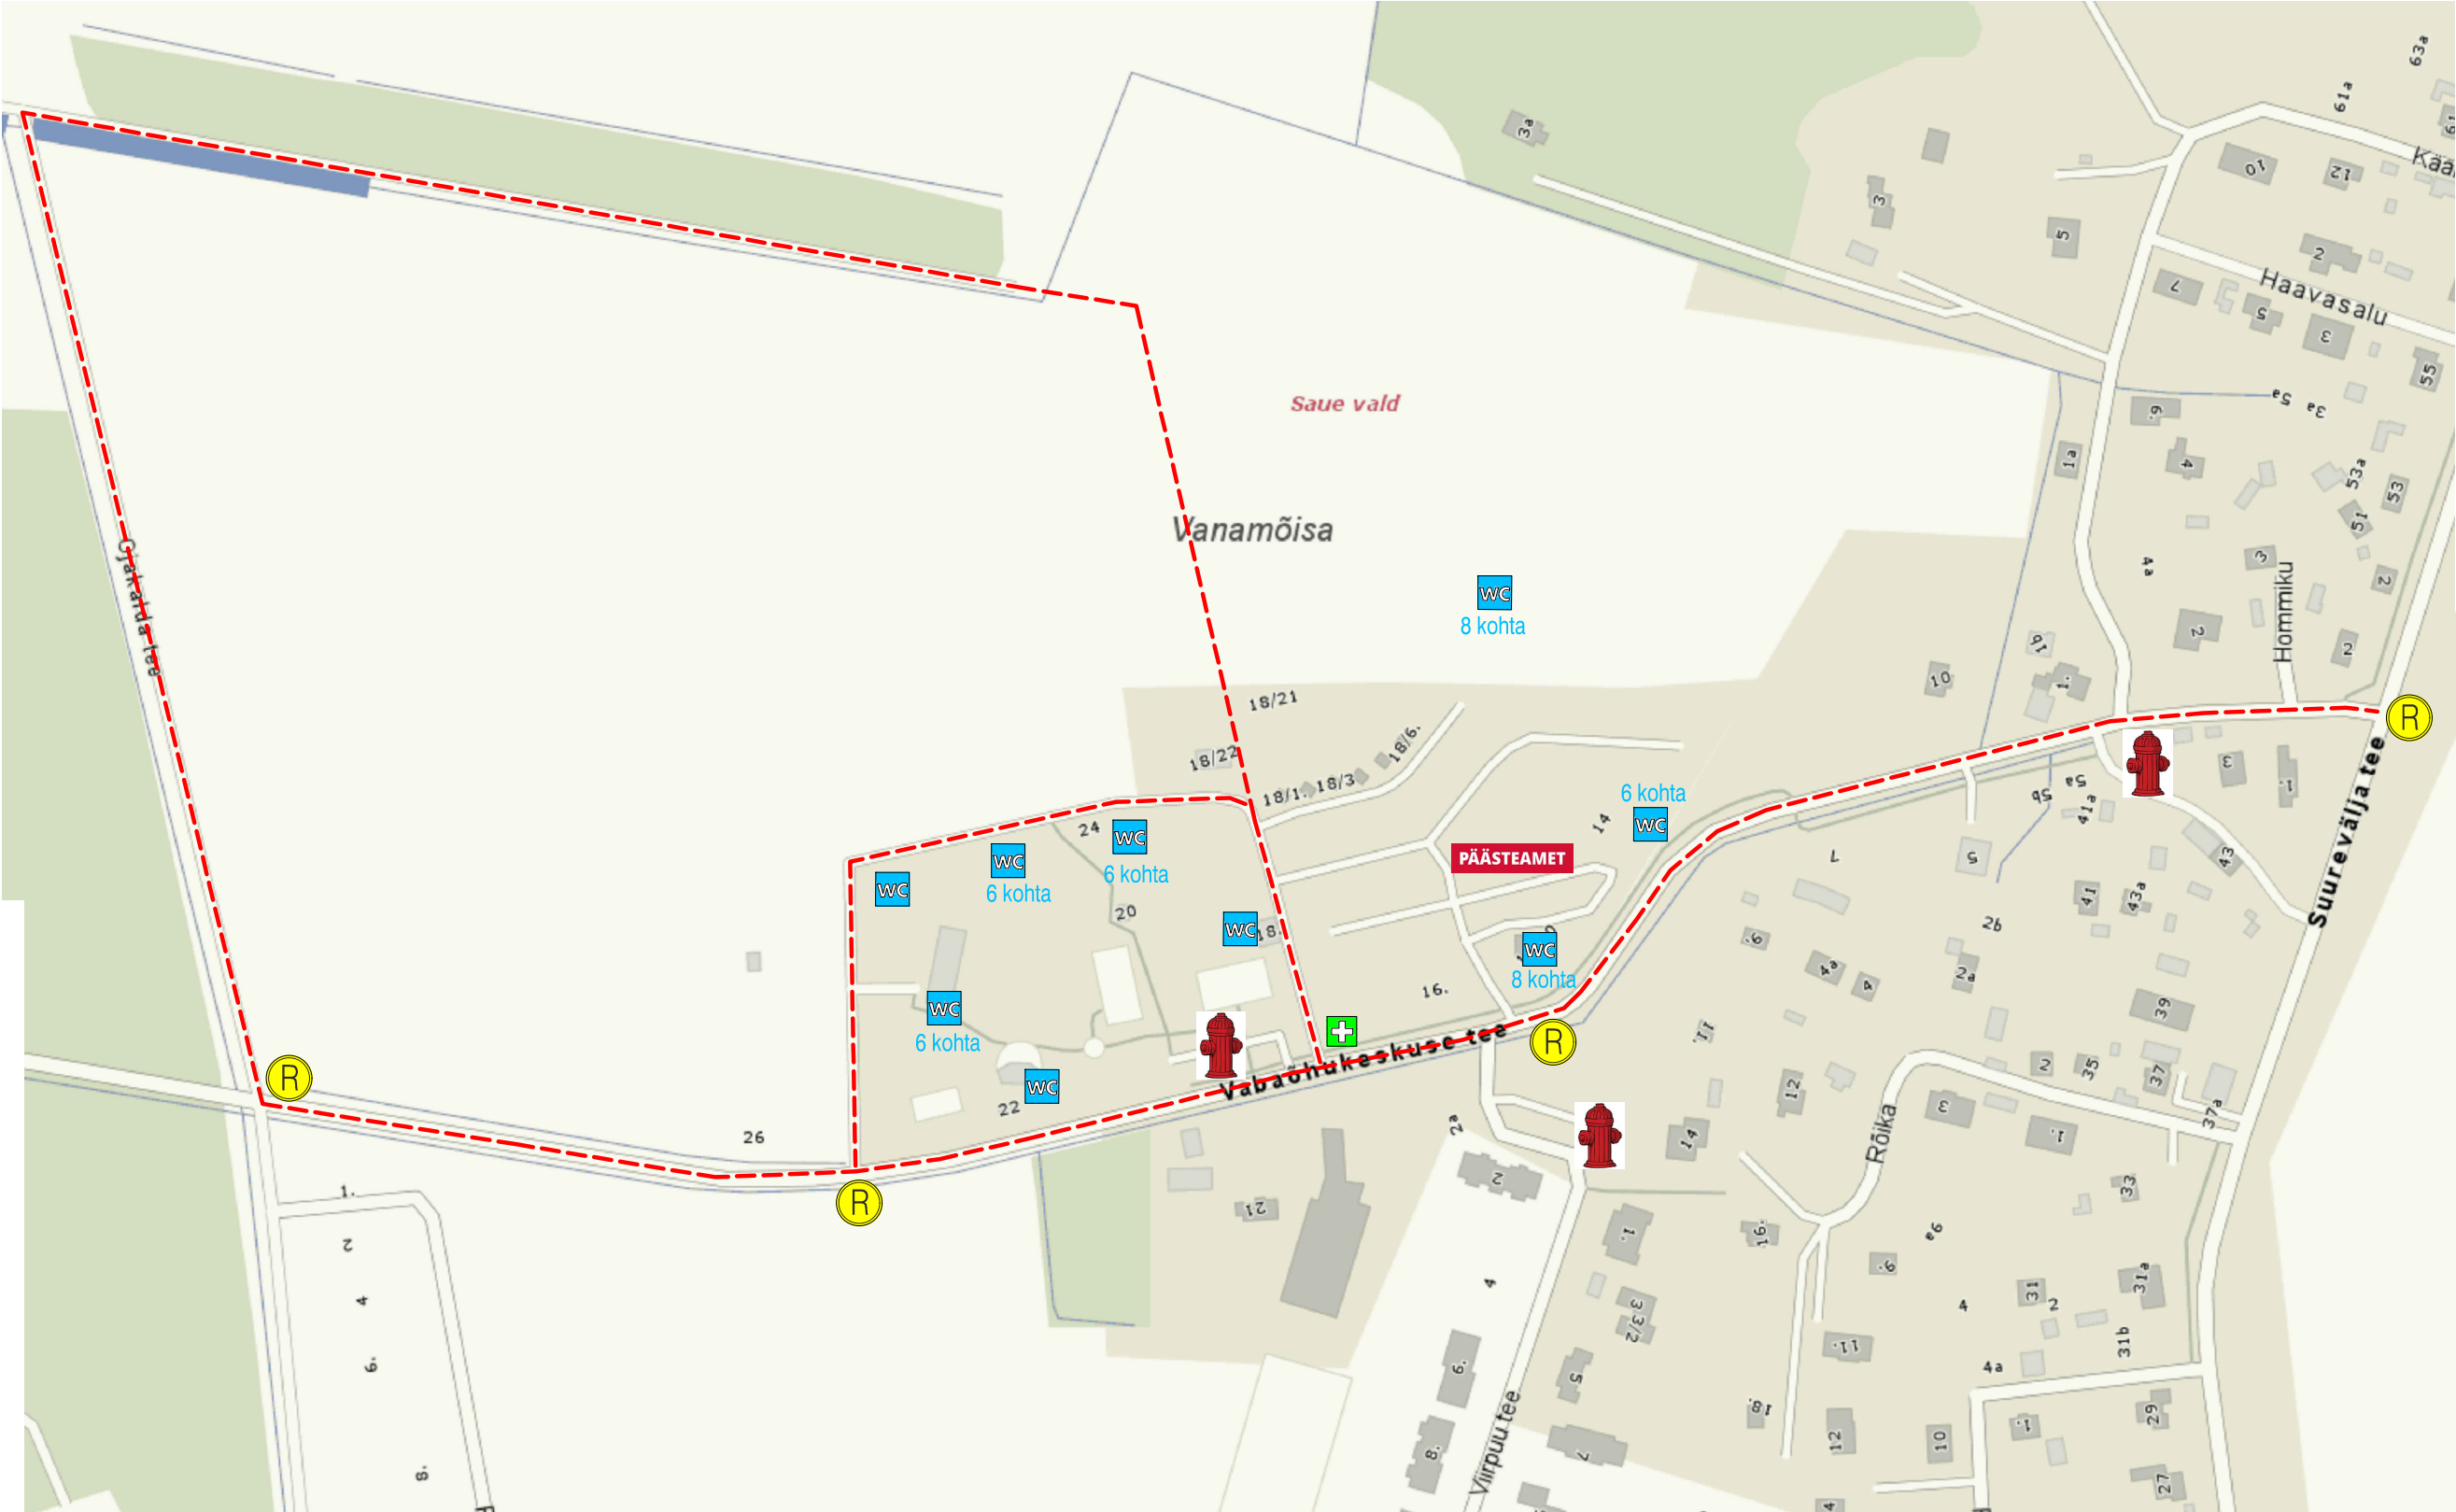

TINGMÄRGID:

- Päästetee
- Esmaabitelk
- Avalik tualett
- Vabatahtlikud päästjad
- Liikluse reguleerija
- Tuletõrje hüdrant

Partner Insenerid OÜ Reg nr: 16925361 MTR: EEP005052; ELK000171 partnerinsenerid@gmail.com		Töö nimetus	Kuupäev 17.07.2026
		Vanamõisa FEST ja suvelõpulaat	Töö nr S8.1-26
Proj. juht	R. Tarto	Objekti asukoht Harjumaa, Saue vald, Vanamõisa küla 11186 Tutermaa-Vanamõisa tee	Staadium skeem
Projekteerija	R. Tarto		Joonise nr 2
Cad. projekt.	M. Taal	Joonise nimetus Ajutine liikluskorraldus, turvaplaan	Rev 1
			Möötkava -
Tellija	MTÜ Vanamõisa Küla		