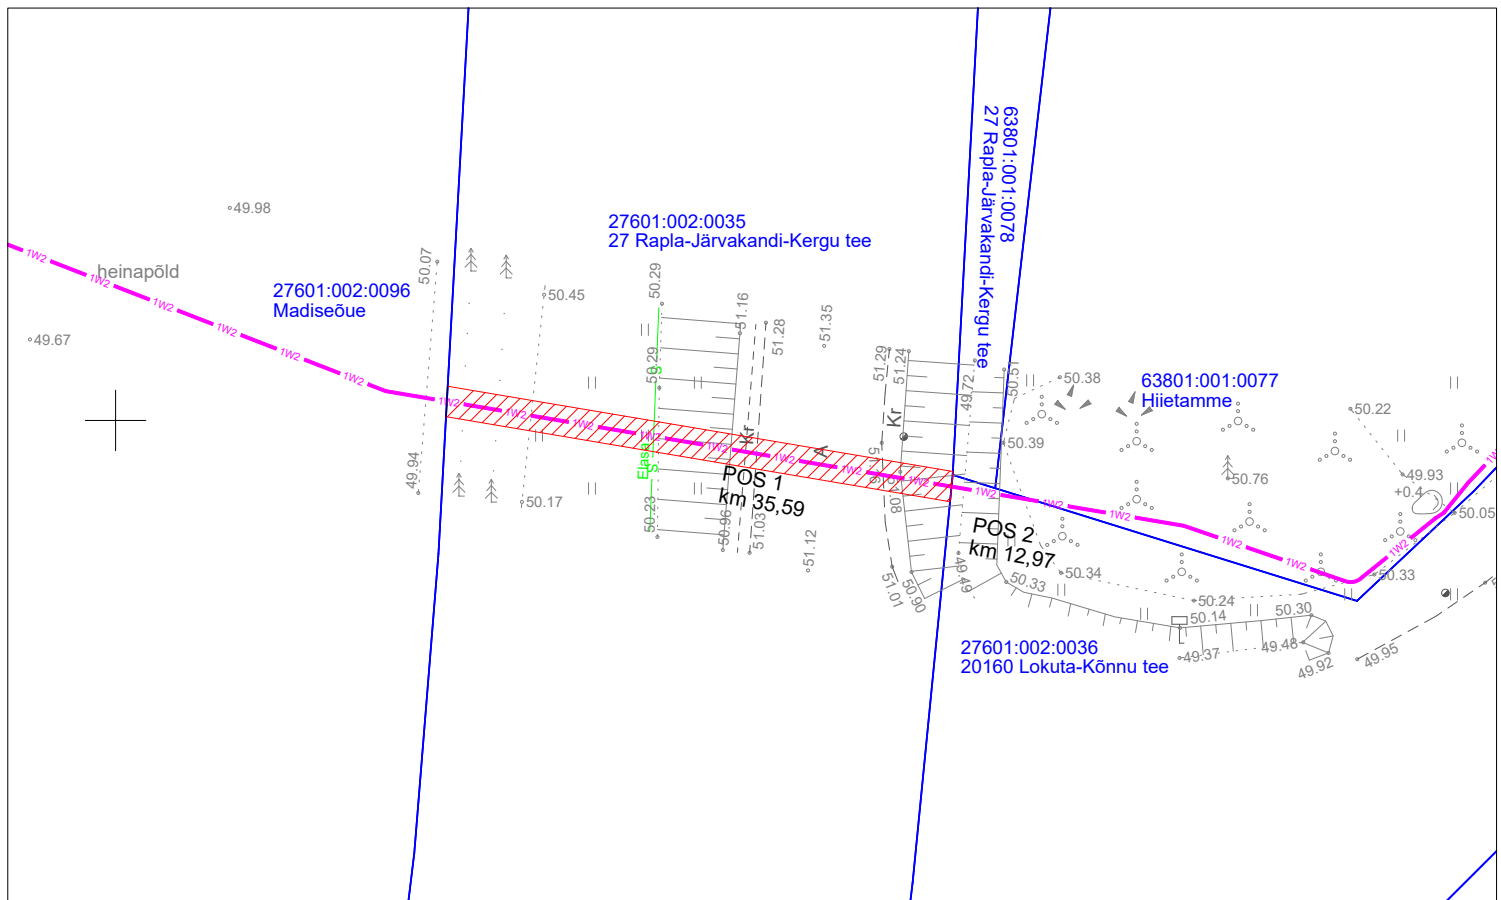


 


Isikliku kasutusõiguse ala plaan  
Põhja-Pärnumaa vald, Kõnnu küla, 27 Rapla-Järvakandi-Kergu tee, tunnus  
27601:002:0035 reg.osa nr 14395550  
M 1:500



Jrk nr	IKÕala Pos nr (plaanil)	Kinnistu registriosa number	Katastriüksuse tunnus, nimi ja sihtotstarve	Asukoht riigitee (nr ja nimi) suhtes (lõigu algus ja lõpp km)	Ala pindala ruutmeetrites m²
1.	1	14395550	27601:002:0035, 27 Rapla - Järvakandi - Kergu tee, transpordimaa 100%	27 Rapla - Järvakandi - Kergu tee, km 35,59	ca 68 m²
2.	2	14374150	27601:002:0036, 20160 Lokuta - Kõnnu tee, transpordimaa 100%	20160 Lokuta - Kõnnu tee, km 12,97	ca 11 m²
3.	3	14374150	27601:002:0036, 20160 Lokuta - Kõnnu tee, transpordimaa 100%	20160 Lokuta - Kõnnu tee, km 12,73	ca 35 m²

 Katastriüksuse piir  
 Kasutusõiguse ala ca 68 m²  
 Projekteeritud 10kV maakaabelliin